


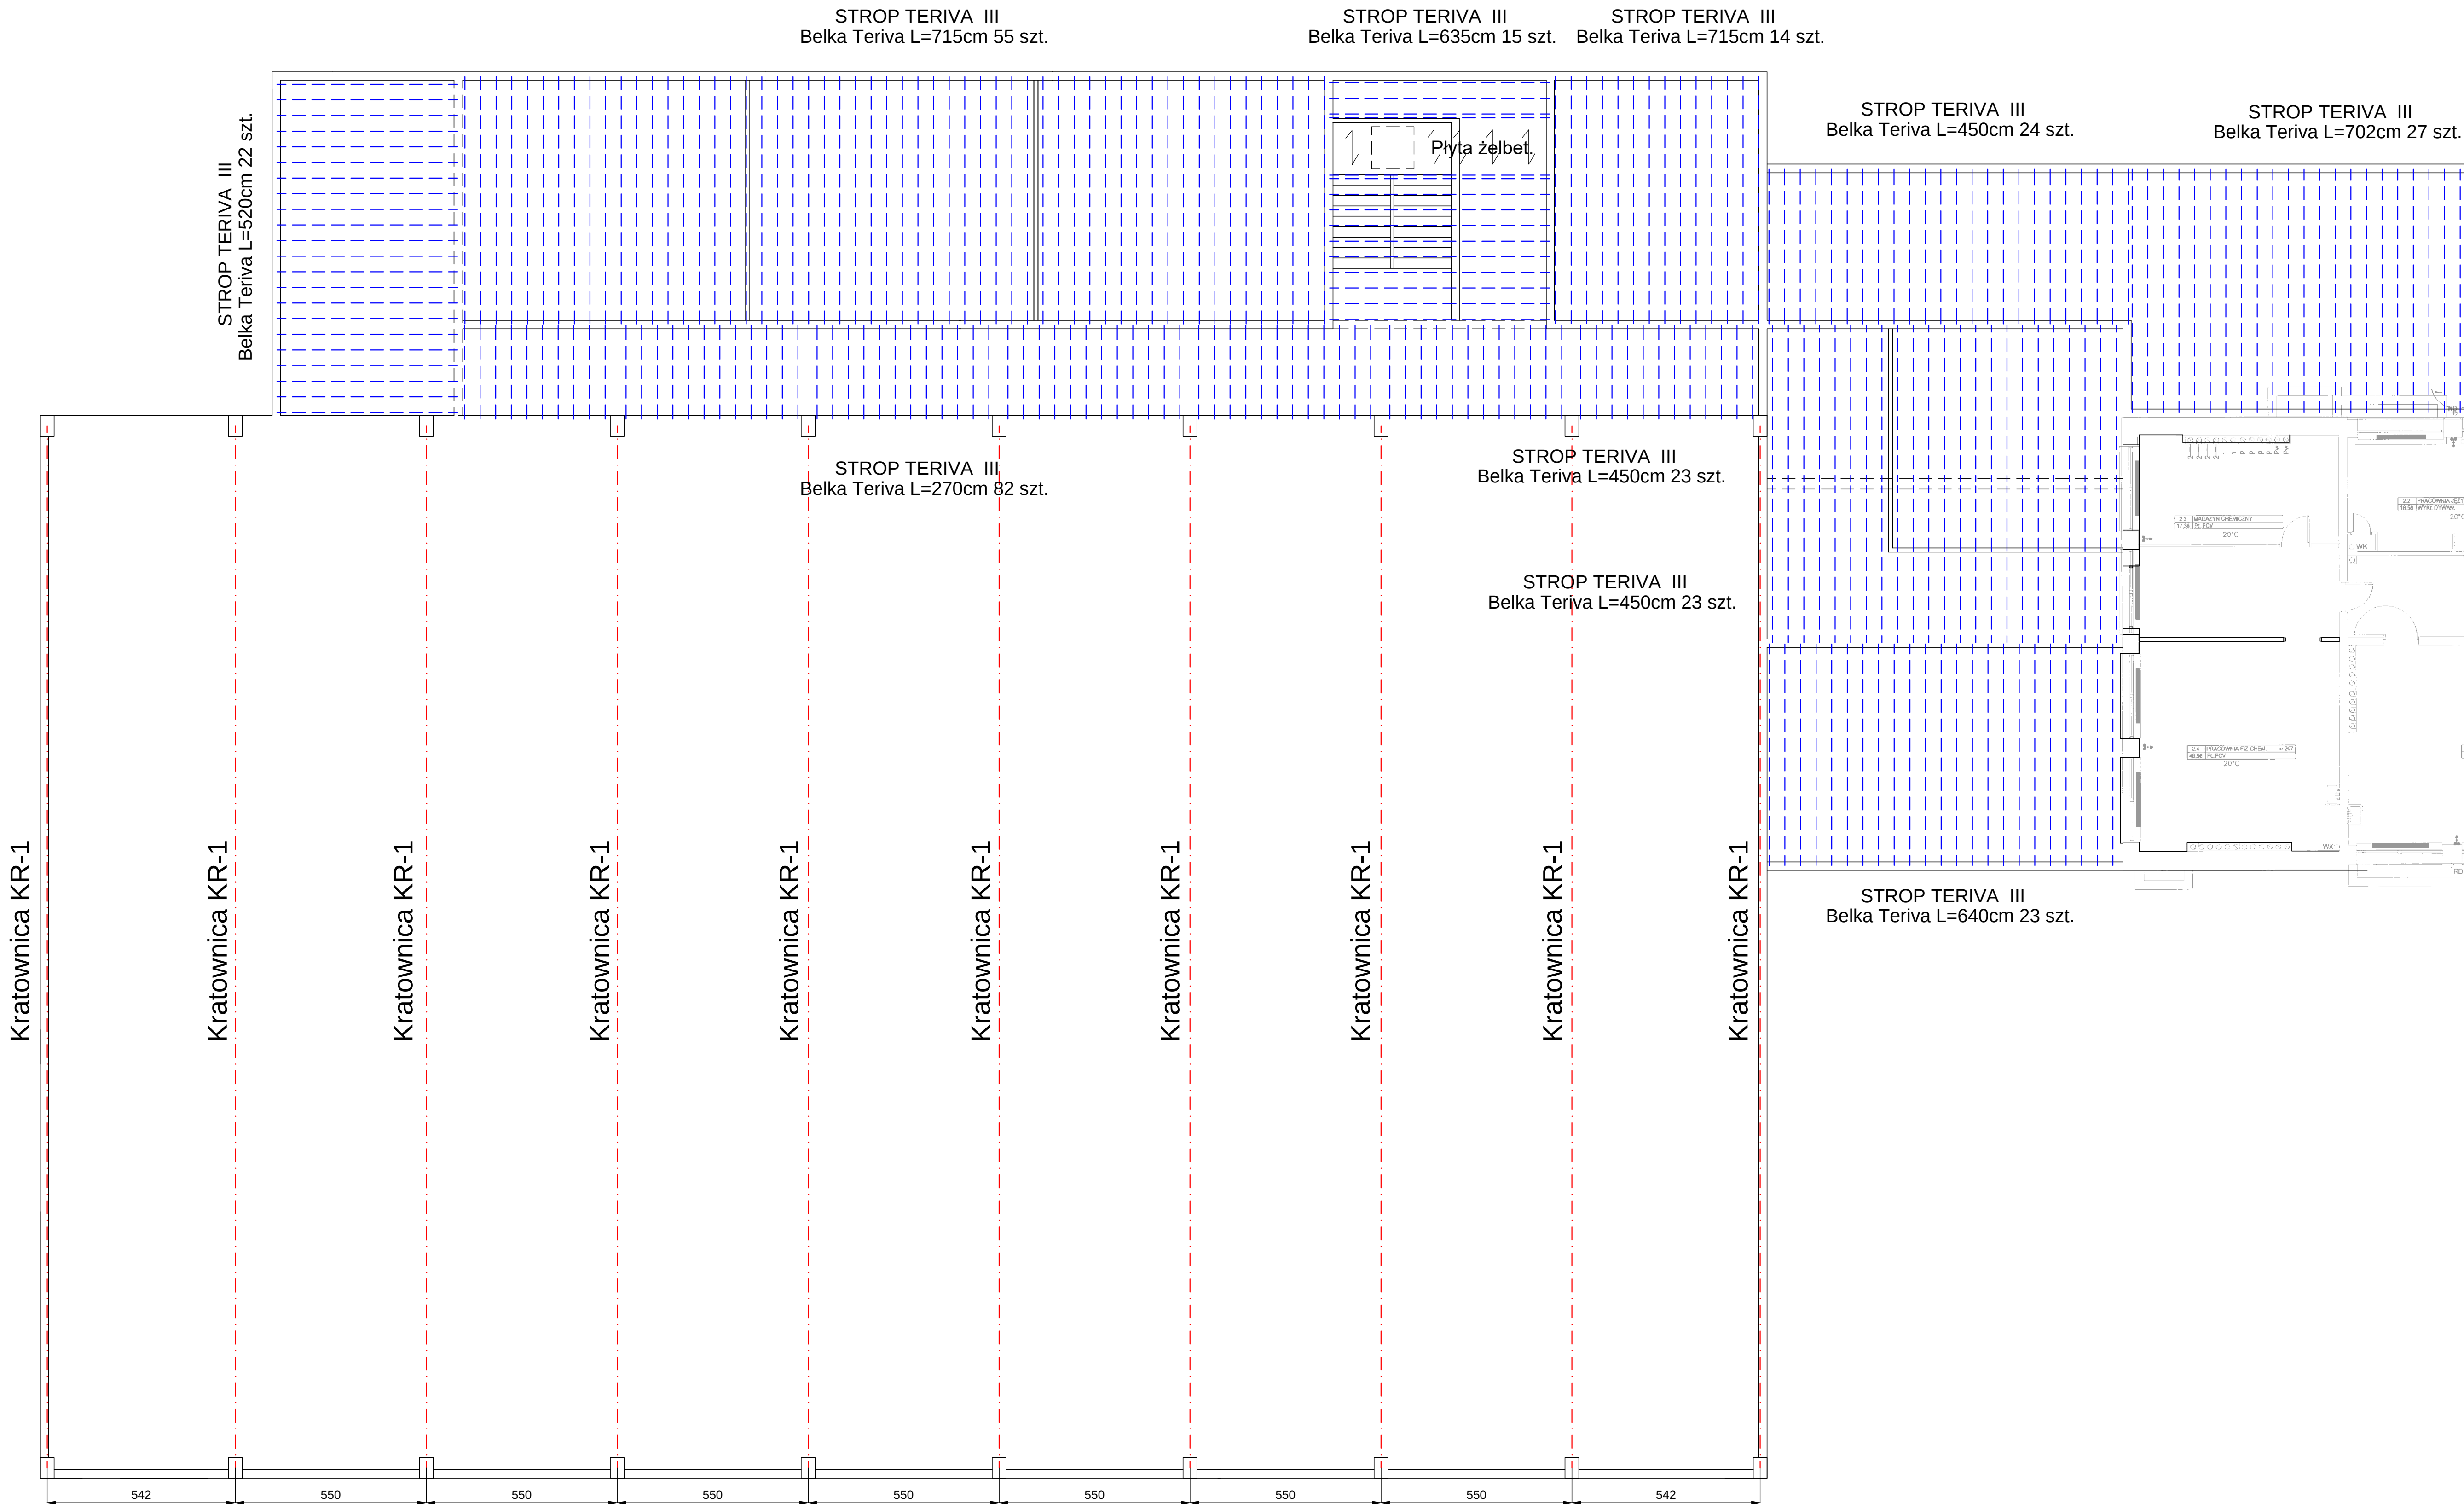

 AR-DOM		BIURO PROJEKTOWO USŁUGOWE		AR-DOM BIURO PROJEKTOWO USŁUGOWE		ARKADIUSZ ŻURAWSKI	
PROJEKT BUDOWLANY		PROJEKTOWO USŁUGOWE		48-200 PIASECZNO UL. WIEKOSZANECKA 19 TEL/FAX 077 4389116		NADZORCA	
ZADANIE: Powiat Piaseczyński		ul. Chylićkowska 14		05-500 Piaseczno		NADZORCA	
AUTOR: inż. Jan Mokrzycki		WZROST: 199/93/Op		SPRAWDZ: 2016		NADZORCA	
OPRACOW: mgr inż. Tomasz Rojek		OPRACOW: 36/01/Op		SPRAWDZ: 2016		NADZORCA	
KODOWY: mgr inż. Arkadiusz Żurawski		KODOWY: 36/01/Op		SPRAWDZ: 2016		NADZORCA	
ZNAK: 1:100		ZNAK: BUDOWLANA		ZNAK: 8		NADZORCA	
						Konstrukcja dachu	