


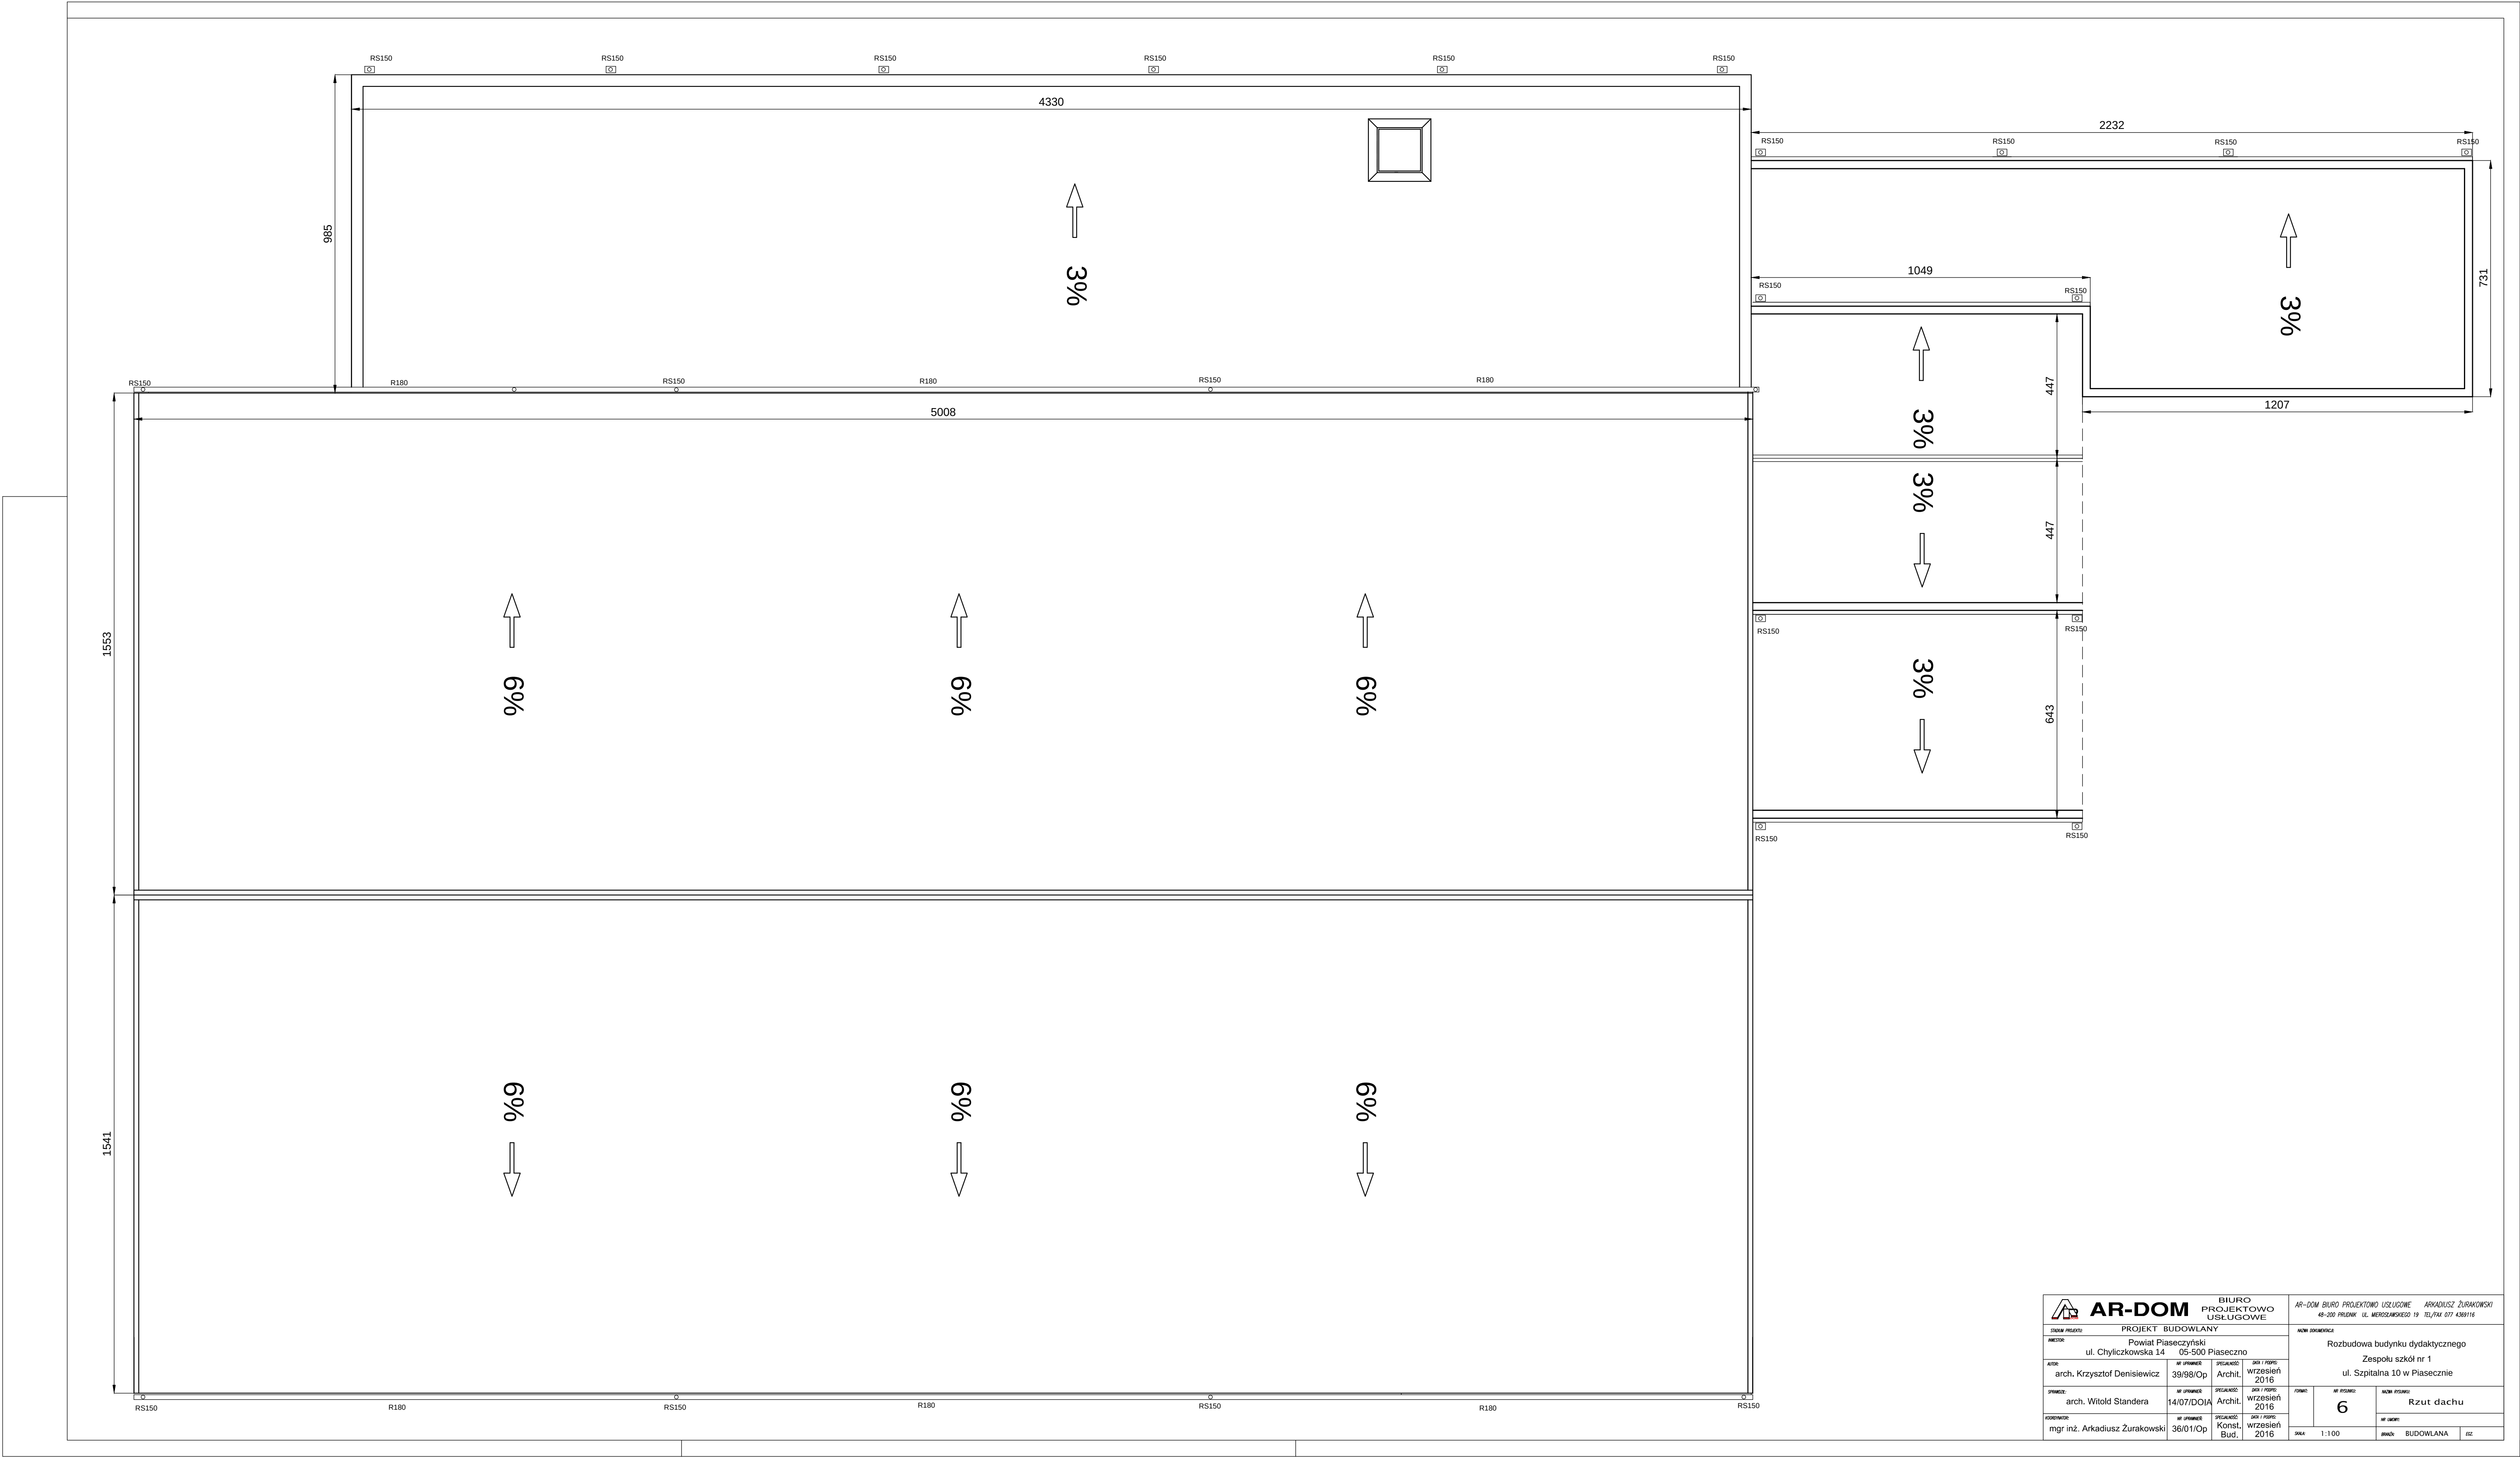

 AR-DOM		BIURO PROJEKTOWO USŁUGOWE		AR-DOM BIURO PROJEKTOWO USŁUGOWE ARKADIUSZ ŻURAKOWSKI 48-200 PRZEMEK UL. WIEROSŁAWSKIEGO 19 TEL/FAX 077 4308116			
PROJEKT BUDOWLANY				NAZWA INWENCJI			
ZADANIE PROJEKTU Powiat Piaseczyński ul. Chyliczkowska 14 05-500 Piaseczno				Rozbudowa budynku dydaktycznego			
AUTOR arch. Krzysztof Denisiewicz		NR OPOWIEDZENIA 39/98/Op		SPECJALNOŚĆ Archit.		DATA I PODPIS wrzesień 2016	
ZAMÓWNIK arch. Witold Stamera		NR OPOWIEDZENIA 14/07/DORA		SPECJALNOŚĆ Archit.		DATA I PODPIS wrzesień 2016	
KONSULTANT mgr inż. Arkadiusz Żurakowski		NR OPOWIEDZENIA 36/01/Op		SPECJALNOŚĆ Konst. Bud.		DATA I PODPIS wrzesień 2016	
				FORMA		NR PISMA	
						6	
						Rzut dachu	
				SKALA		1:100	
						NR OPOW.	
						BUDOWLANA	
						Iz.	