


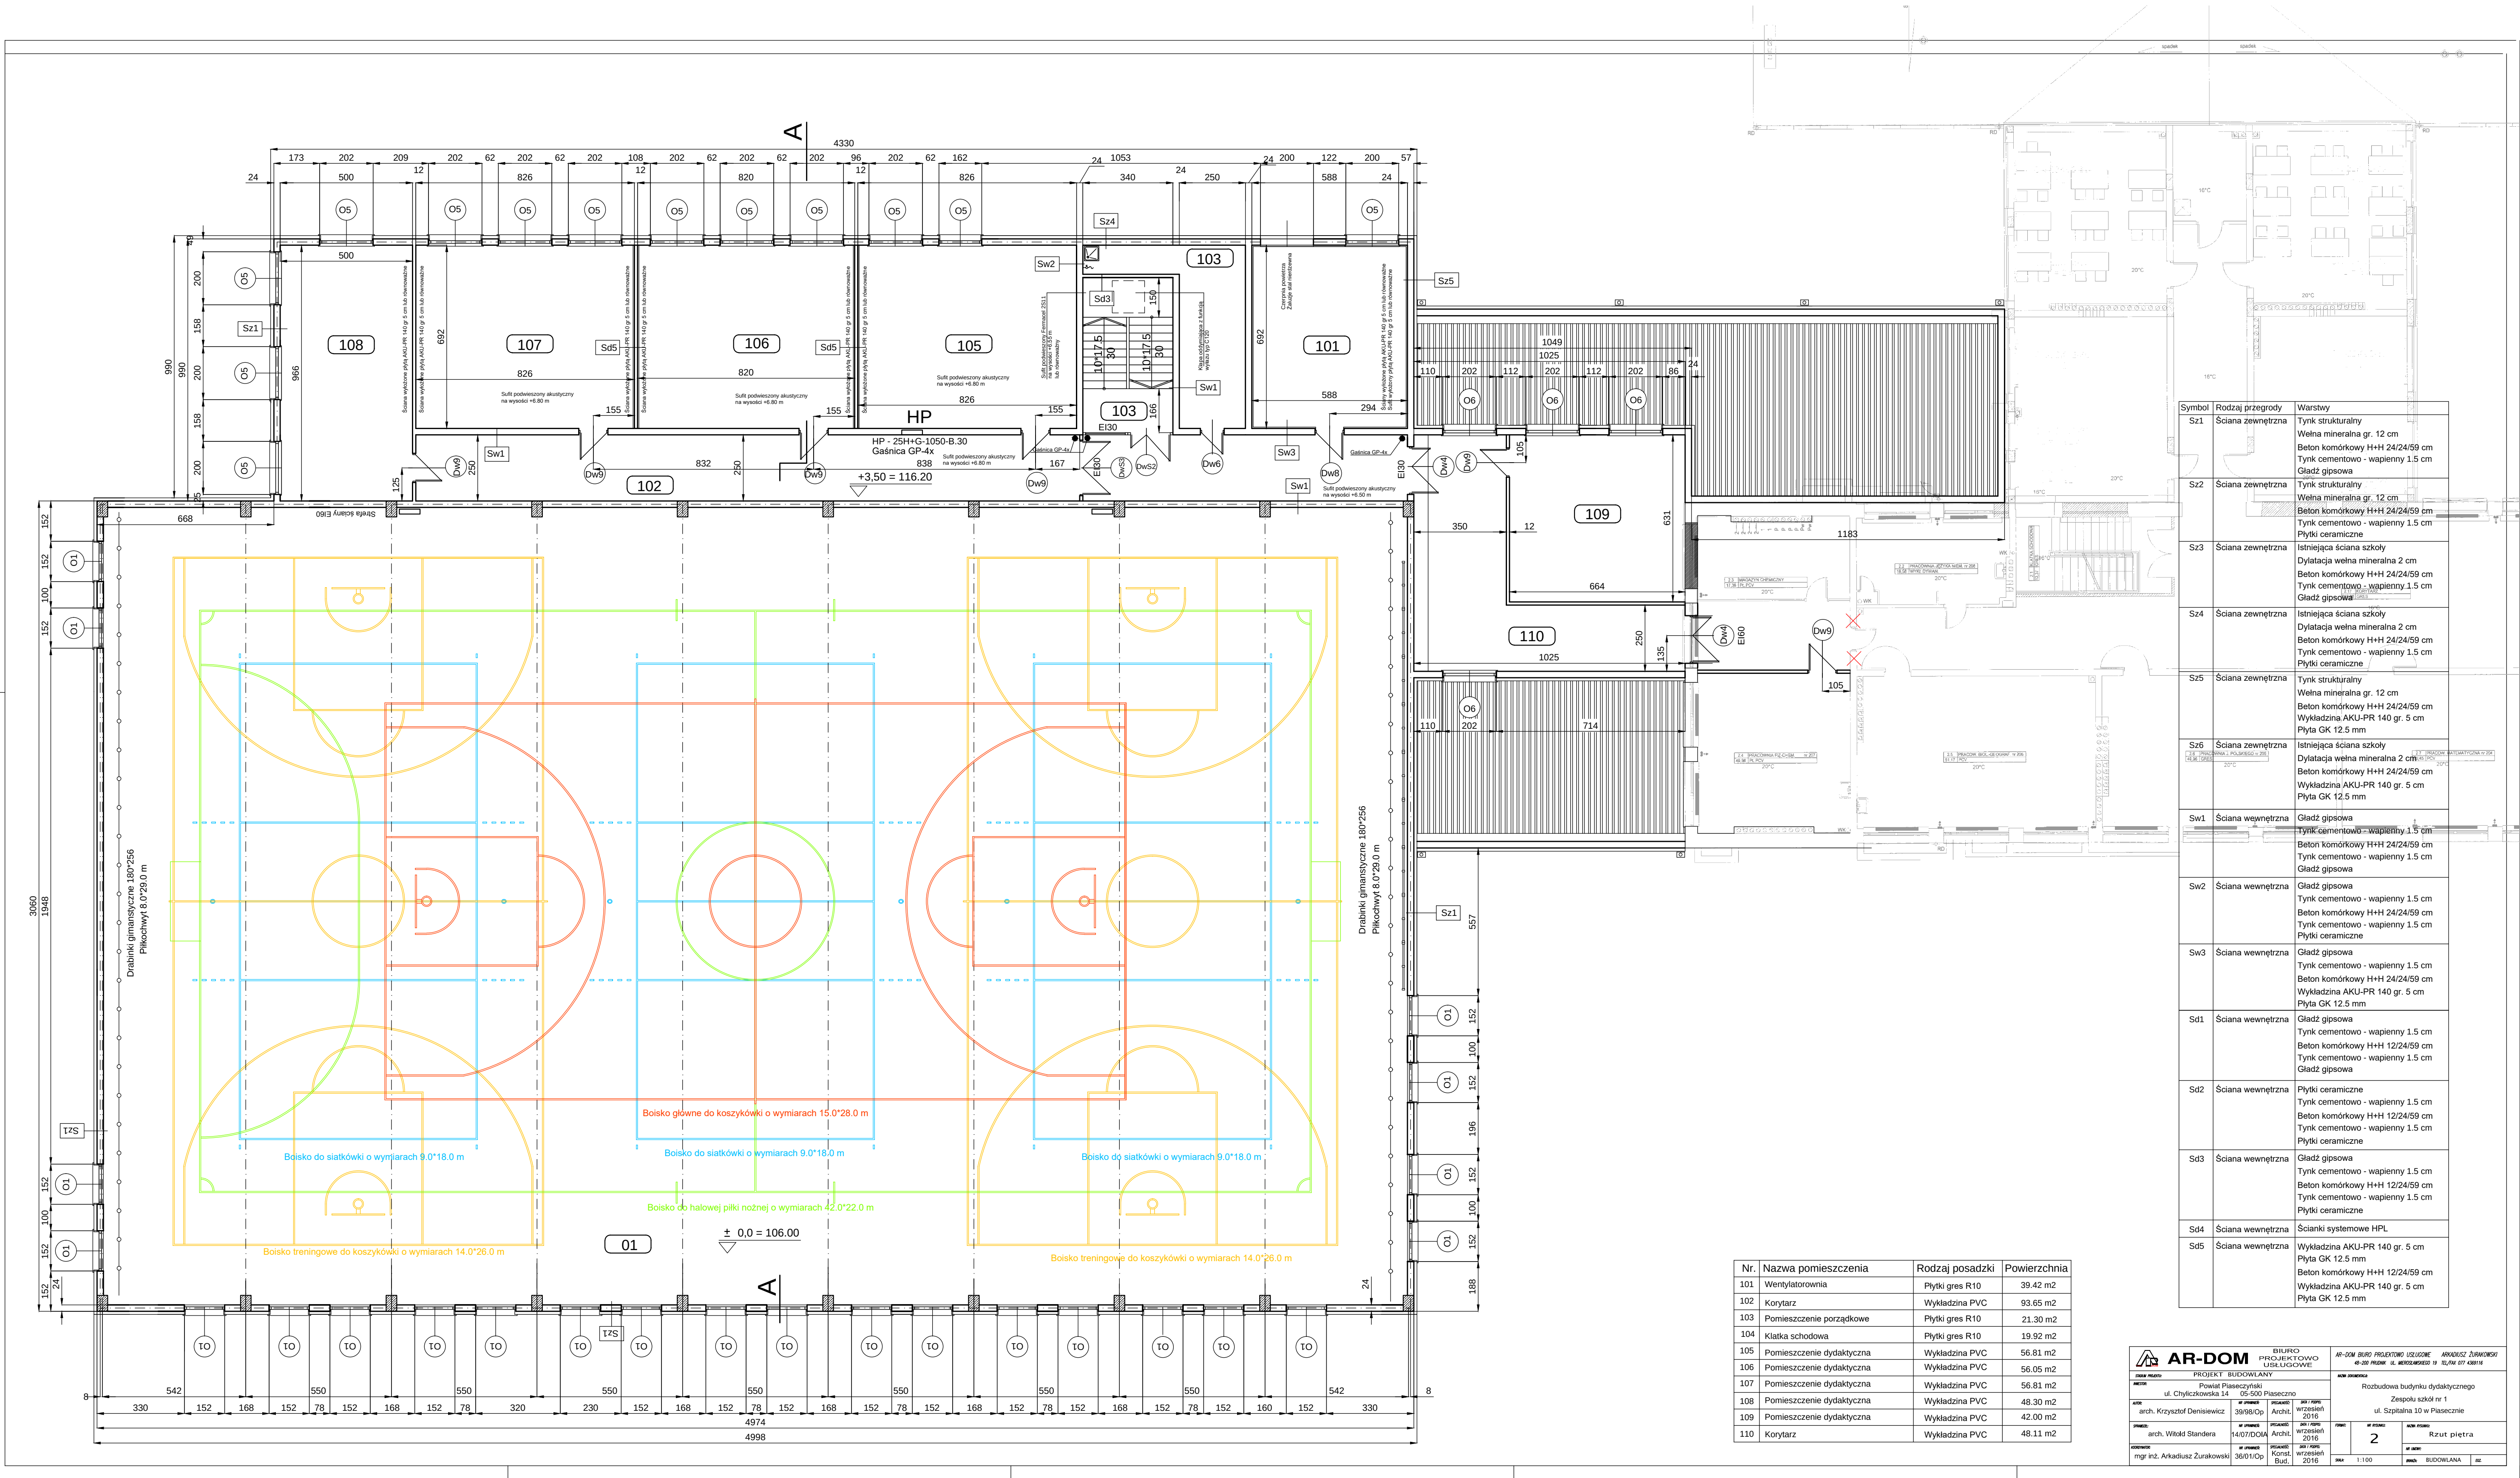

Nr.	Nazwa pomieszczenia	Rodzaj posadzki	Powierzchnia
101	Wentylatorownia	Płytki gres R10	39.42 m ²
102	Korytarz	Wykładzina PVC	93.65 m ²
103	Pomieszczenie porządkowe	Płytki gres R10	21.30 m ²
104	Klatka schodowa	Płytki gres R10	19.92 m ²
105	Pomieszczenie dydaktyczna	Wykładzina PVC	56.81 m ²
106	Pomieszczenie dydaktyczna	Wykładzina PVC	56.05 m ²
107	Pomieszczenie dydaktyczna	Wykładzina PVC	56.81 m ²
108	Pomieszczenie dydaktyczna	Wykładzina PVC	48.30 m ²
109	Pomieszczenie dydaktyczna	Wykładzina PVC	42.00 m ²
110	Korytarz	Wykładzina PVC	48.11 m ²

Symbol	Rodzaj przegrody	Warstwy
Sz1	Ściana zewnętrzna	Tynk strukturalny Wetna mineralna gr. 12 cm Beton komórkowy H+H 24/24/59 cm Tynk cementowo-wapienny 1.5 cm Gładz gipsowa
Sz2	Ściana zewnętrzna	Tynk strukturalny Wetna mineralna gr. 12 cm Beton komórkowy H+H 24/24/59 cm Tynk cementowo-wapienny 1.5 cm Płytki ceramiczne
Sz3	Ściana zewnętrzna	Istniejąca ściana szkoły Dylatacja wetna mineralna 2 cm Beton komórkowy H+H 24/24/59 cm Tynk cementowo-wapienny 1.5 cm Gładz gipsowa
Sz4	Ściana zewnętrzna	Istniejąca ściana szkoły Dylatacja wetna mineralna 2 cm Beton komórkowy H+H 24/24/59 cm Tynk cementowo-wapienny 1.5 cm Płytki ceramiczne
Sz5	Ściana zewnętrzna	Tynk strukturalny Wetna mineralna gr. 12 cm Beton komórkowy H+H 24/24/59 cm Wykładzina AKU-PR 140 gr. 5 cm Płyta GK 12.5 mm
Sz6	Ściana zewnętrzna	Istniejąca ściana szkoły Dylatacja wetna mineralna 2 cm Beton komórkowy H+H 24/24/59 cm Wykładzina AKU-PR 140 gr. 5 cm Płyta GK 12.5 mm
Sw1	Ściana wewnętrzna	Gładz gipsowa Tynk cementowo-wapienny 1.5 cm Beton komórkowy H+H 24/24/59 cm Tynk cementowo-wapienny 1.5 cm Gładz gipsowa
Sw2	Ściana wewnętrzna	Gładz gipsowa Tynk cementowo-wapienny 1.5 cm Beton komórkowy H+H 24/24/59 cm Tynk cementowo-wapienny 1.5 cm Płytki ceramiczne
Sw3	Ściana wewnętrzna	Gładz gipsowa Tynk cementowo-wapienny 1.5 cm Beton komórkowy H+H 24/24/59 cm Wykładzina AKU-PR 140 gr. 5 cm Płyta GK 12.5 mm
Sd1	Ściana wewnętrzna	Gładz gipsowa Tynk cementowo-wapienny 1.5 cm Beton komórkowy H+H 12/24/59 cm Tynk cementowo-wapienny 1.5 cm Gładz gipsowa
Sd2	Ściana wewnętrzna	Płytki ceramiczne Tynk cementowo-wapienny 1.5 cm Beton komórkowy H+H 12/24/59 cm Tynk cementowo-wapienny 1.5 cm Płytki ceramiczne
Sd3	Ściana wewnętrzna	Gładz gipsowa Tynk cementowo-wapienny 1.5 cm Beton komórkowy H+H 12/24/59 cm Tynk cementowo-wapienny 1.5 cm Płytki ceramiczne
Sd4	Ściana wewnętrzna	Ścianki systemowe HPL
Sd5	Ściana wewnętrzna	Wykładzina AKU-PR 140 gr. 5 cm Płyta GK 12.5 mm Beton komórkowy H+H 12/24/59 cm Wykładzina AKU-PR 140 gr. 5 cm Płyta GK 12.5 mm

AR-DOM

BIURO PROJEKTOWO-USŁUGOWE

ul. Chylicka 14

05-500 Piaseczno

arch. Krzysztof Deniewicz

30/01/2016

mgr inż. Arkadiusz Zurawski

30/01/2016

PROJEKT BUDOWLANY

Pomieszczenia

14/07/2016

Arch.

2016

AR-DOM BIURO PROJEKTOWO-USŁUGOWE

ul. Chylicka 14

05-500 Piaseczno

ul. Chylicka 14

05-500 Piaseczno

2

Rzut piętra

1:100

BUDOWLANA

20