


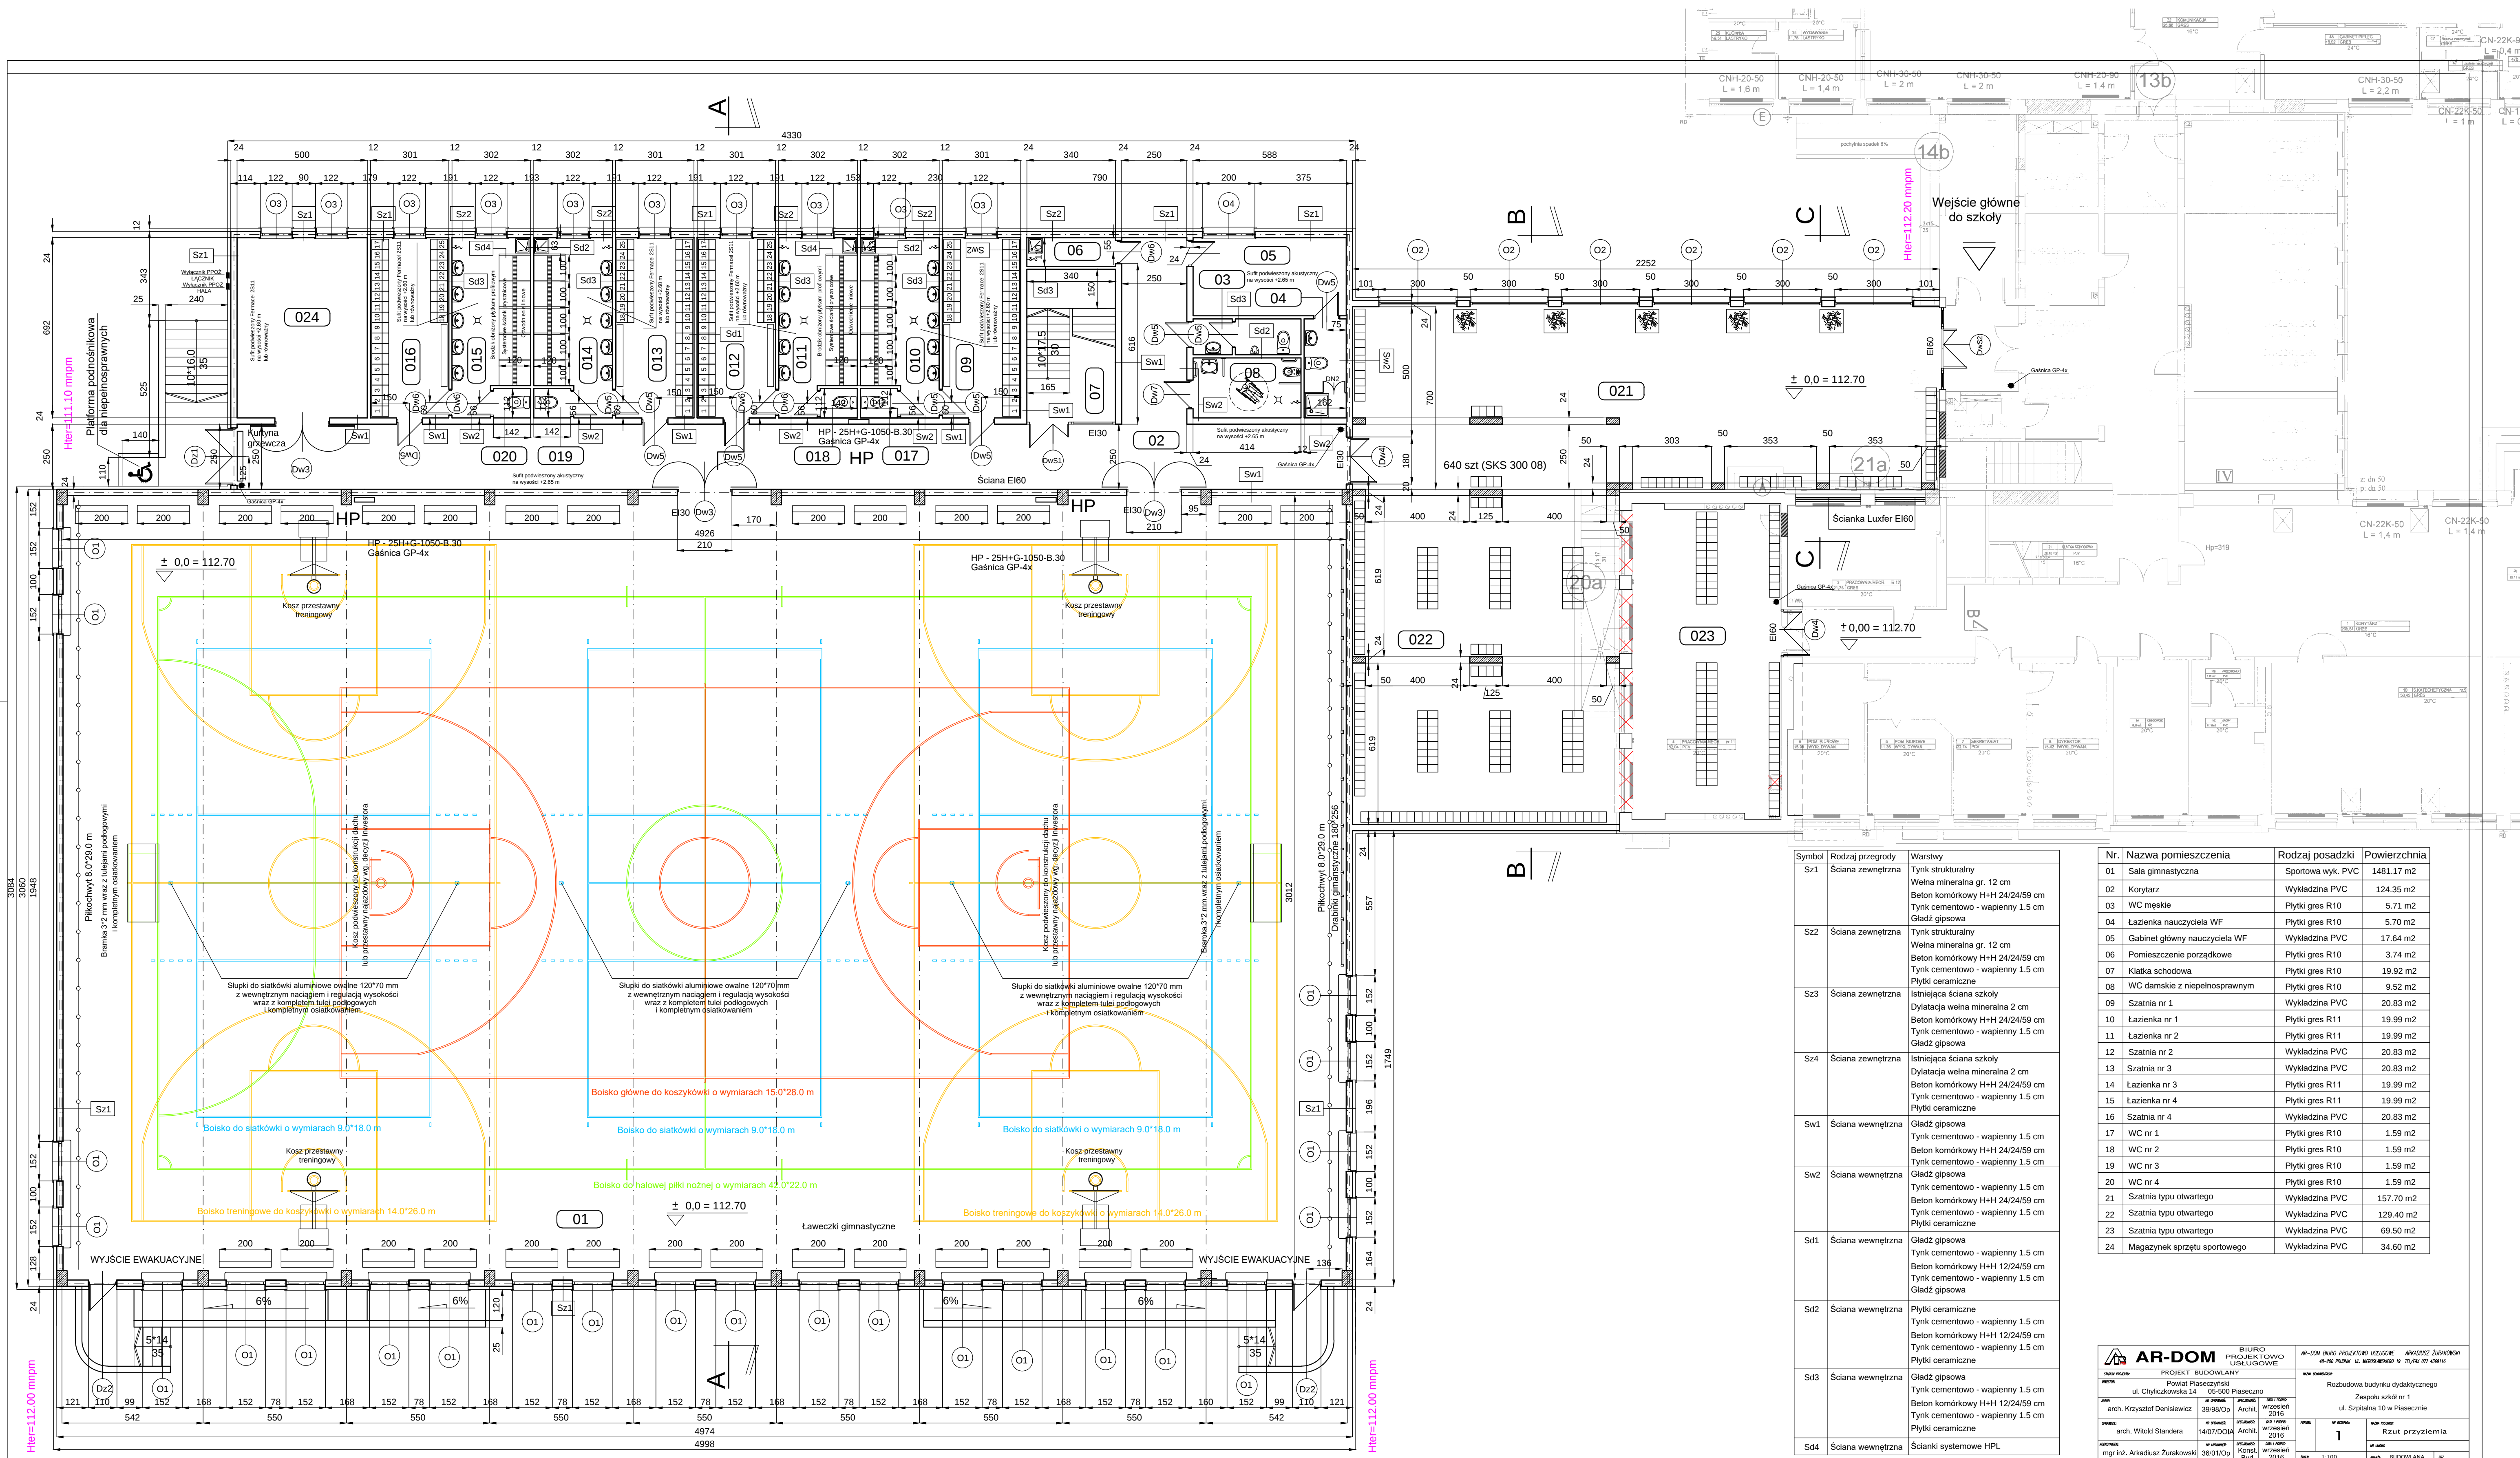

Nr.	Nazwa pomieszczenia	Rodzaj posadzki	Powierzchnia
01	Sala gimnastyczna	Sportowa wyk. PVC	1481,17 m ²
02	Korytarz	Wykładzina PVC	124,35 m ²
03	WC męskie	Płytki gres R10	5,71 m ²
04	Łazienka nauczyciela WF	Płytki gres R10	5,70 m ²
05	Gabinet główny nauczyciela WF	Wykładzina PVC	17,64 m ²
06	Pomieszczenie porządkowe	Płytki gres R10	3,74 m ²
07	Klatka schodowa	Płytki gres R10	19,92 m ²
08	WC damskie z niepełnosprawnym	Płytki gres R10	9,52 m ²
09	Szatnia nr 1	Wykładzina PVC	20,83 m ²
10	Łazienka nr 1	Płytki gres R11	19,99 m ²
11	Łazienka nr 2	Płytki gres R11	19,99 m ²
12	Szatnia nr 2	Wykładzina PVC	20,83 m ²
13	Szatnia nr 3	Wykładzina PVC	20,83 m ²
14	Łazienka nr 3	Płytki gres R11	19,99 m ²
15	Łazienka nr 4	Płytki gres R11	19,99 m ²
16	Szatnia nr 4	Wykładzina PVC	20,83 m ²
17	WC nr 1	Płytki gres R10	1,59 m ²
18	WC nr 2	Płytki gres R10	1,59 m ²
19	WC nr 3	Płytki gres R10	1,59 m ²
20	WC nr 4	Płytki gres R10	1,59 m ²
21	Szatnia typu otwartego	Wykładzina PVC	157,70 m ²
22	Szatnia typu otwartego	Wykładzina PVC	129,40 m ²
23	Szatnia typu otwartego	Wykładzina PVC	69,50 m ²
24	Magazyn sprzętu sportowego	Wykładzina PVC	34,60 m ²

 AR-DOM		BIURO PROJEKTOWO LUSLOGOWE		AR-DOM 40-00 PROJEKTOWO LUSLOGOWE 40-00-001, ul. WARSZAWSKA 19, 01-644 OTOKA	
PROJEKT BUDOWLANY				NEW PROJECT	
MIĘDZ. Powiat Pleszewski ul. Chyliczowska 14 05-500 Pleszew		PROJEKT arch. Krzysztof Dąbrowski 39/98/0p		Rozbudowa budynku dydaktycznego Szpitala zsek 0 n 1 ul. Szpitalna 10 Pleszewie	
PROJEKT arch. Witold Stander		AR - PRACUJĄCY 14/07/00p	PRACUJĄCY 20/12/00p 20/12/00p 20/12/00p	AR - PRACUJĄCY 20/12/00p	NEW PROJECT 1 Rzut przysięzania
OWIADOWANIE mgr inż. Arkadiusz Żurawski		AR - PRACUJĄCY 36/01/0p	PRACUJĄCY 36/01/0p 36/01/0p 36/01/0p	AR - PRACUJĄCY 36/01/0p	NEW PROJECT 1 Rzut przysięzania
		MIĘDZ. 1:100		AR - PRACUJĄCY 36/01/0p	