


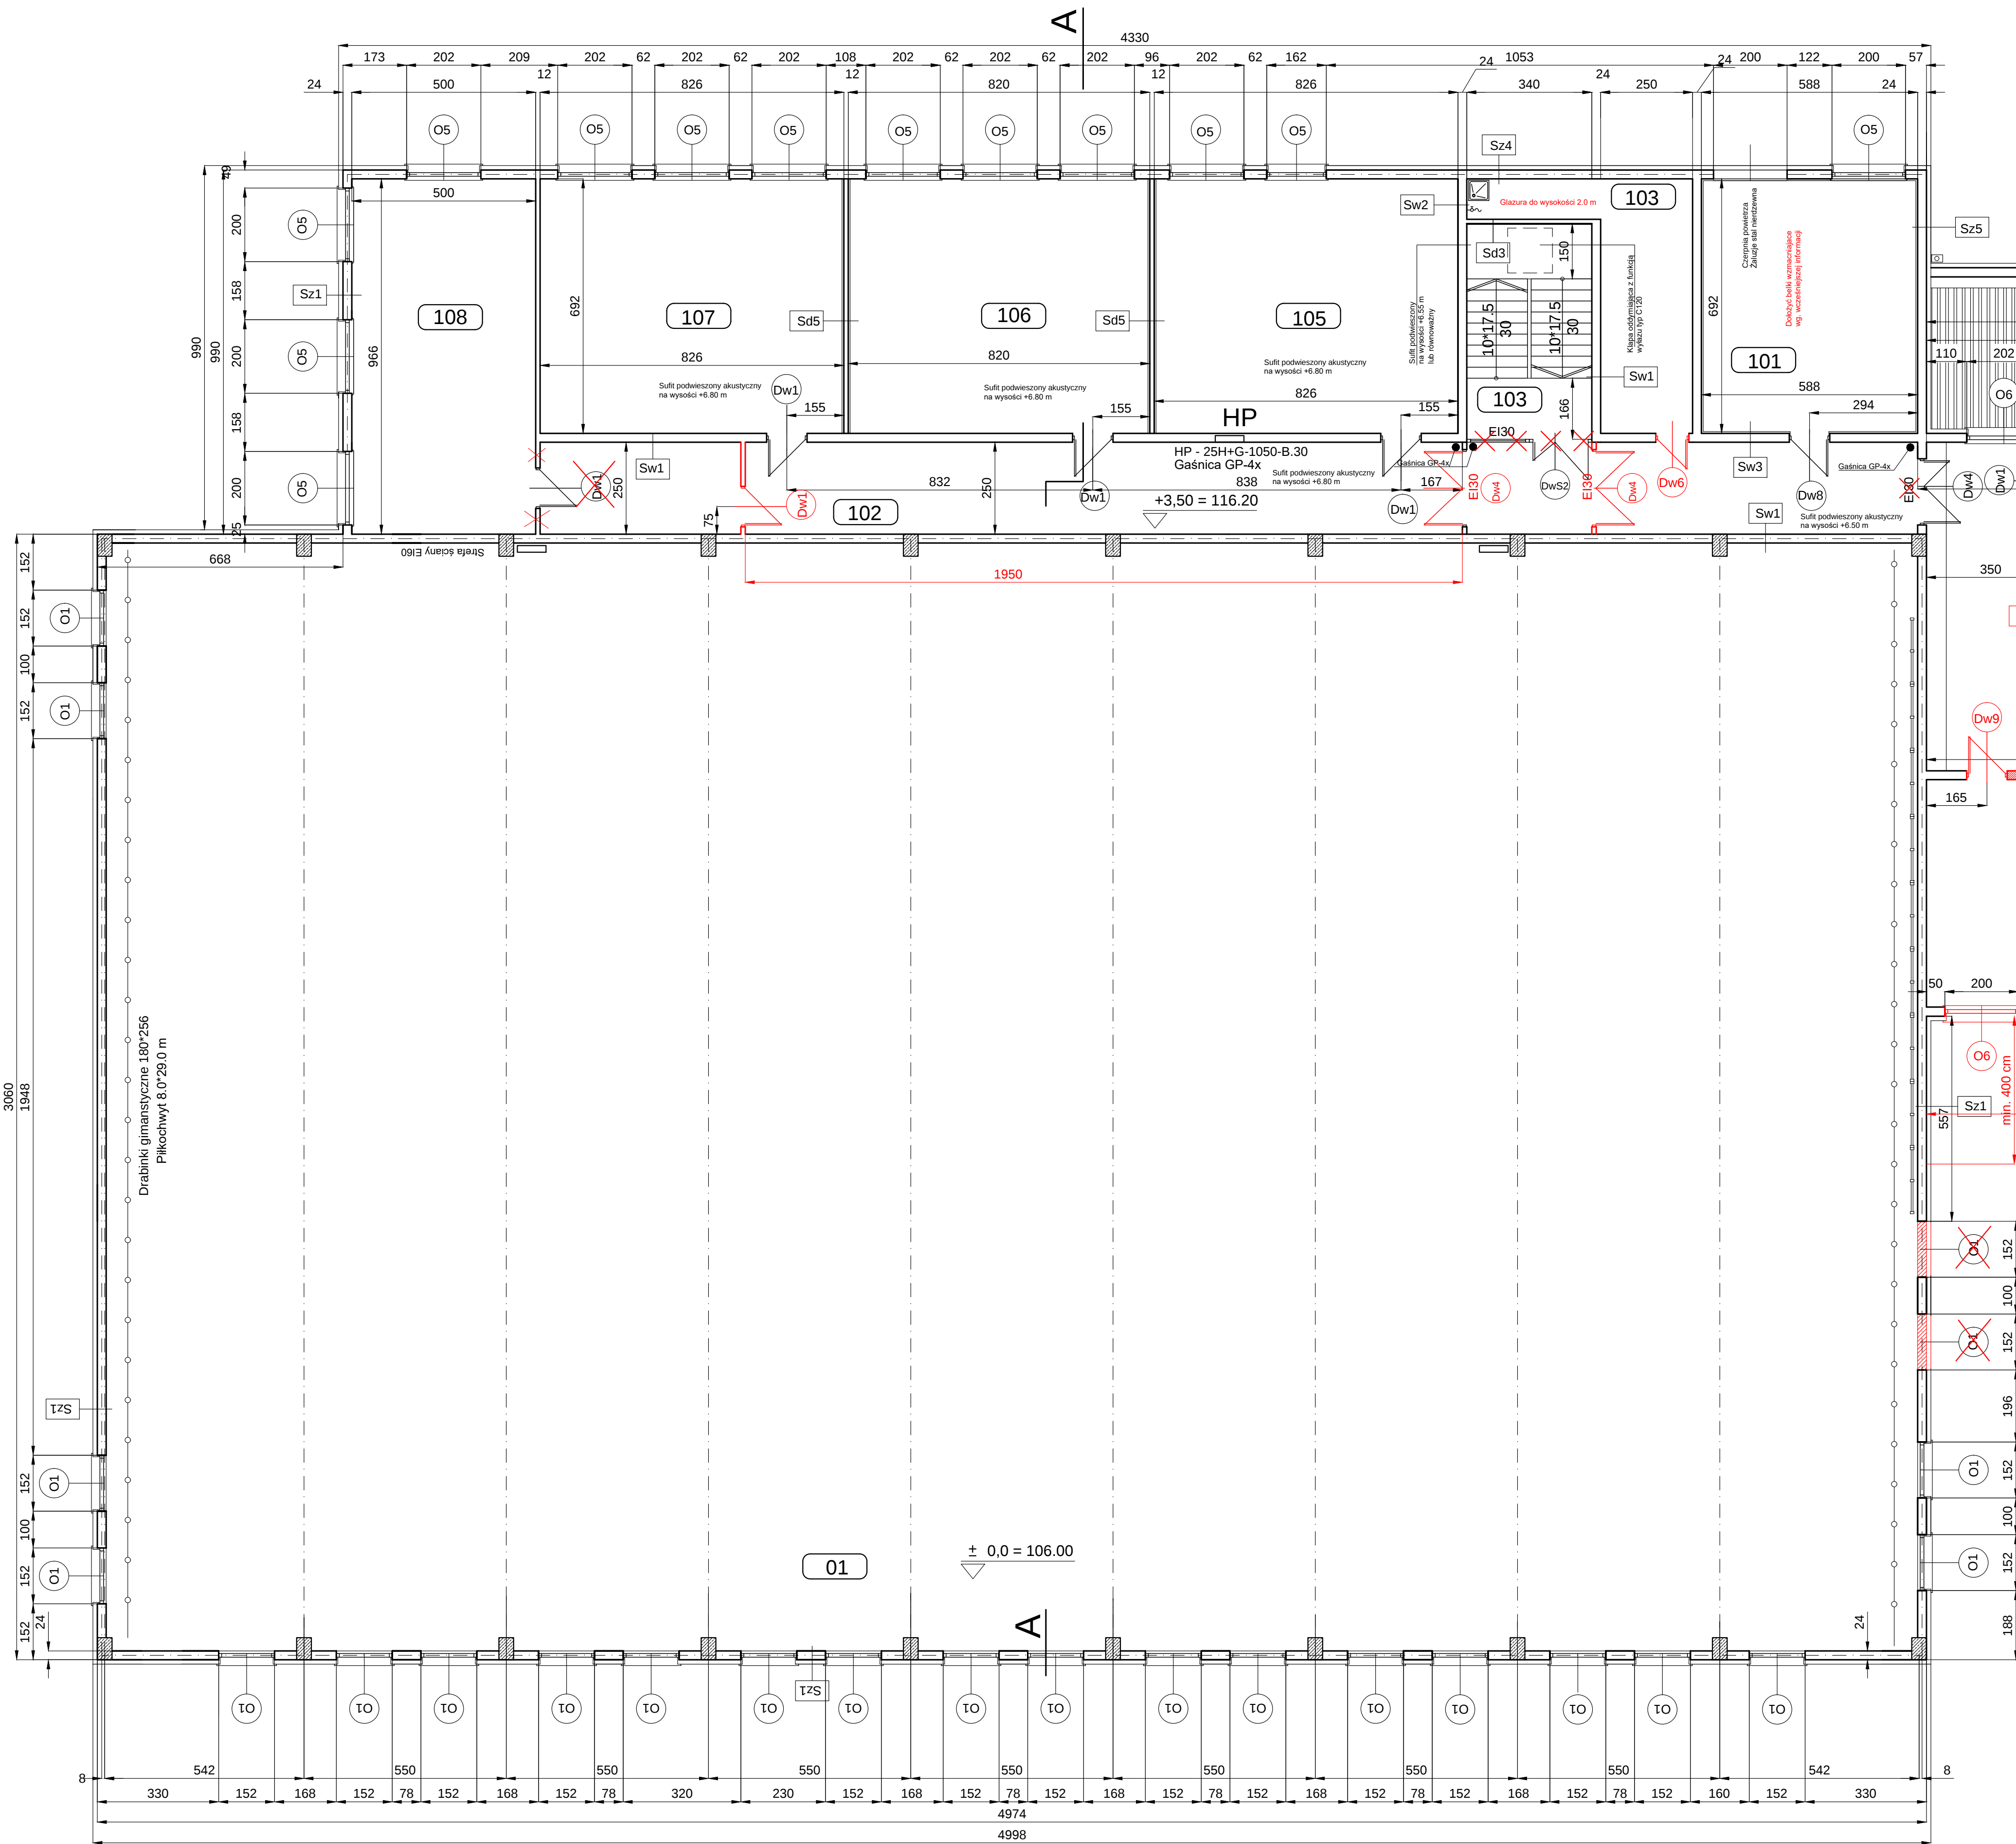

STREFY ŚCIAN OCHRONY PPOŻ		
Sz5	Ściana zewnętrzna	Tynk strukturalny Wetna mineralna gr. 12 cm Beton komórkowy H+H 24/24/59 cm Tynk cementowo - wapienny 1.5 cm Gładz gipsowa

ZMIANY NANIESIONO W KOLORZE CZERWONYM

Nr.	Nazwa pomieszczenia	Rodzaj posadzki	Powierzchnia
101	Wentylatorownia	Płytki gres R10	39.42 m2
102	Korytarz	Wykładzina PVC	93.65 m2
103	Pomieszczenie porządkowe	Płytki gres R10	21.30 m2
104	Klatka schodowa	Płytki gres R10	19.92 m2
105	Pomieszczenie dydaktyczna	Wykładzina PVC	56.81 m2
106	Pomieszczenie dydaktyczna	Wykładzina PVC	56.05 m2
107	Pomieszczenie dydaktyczna	Wykładzina PVC	56.81 m2
108	Pomieszczenie dydaktyczna	Wykładzina PVC	48.30 m2
109	Pomieszczenie dydaktyczna	Wykładzina PVC	42.00 m2
110	Korytarz	Wykładzina PVC	48.11 m2
111	Pomieszczenie dydaktyczna	Wykładzina PVC	63.37 m2
112	Korytarz	Wykładzina PVC	15.05 m2

Symbol	Rodzaj przegrody	Warstwy
Sz1	Ściana zewnętrzna	Tynk strukturalny Styropian EPS100 gr. 12 cm szary 0.031 Beton komórkowy H+H 24/24/59 cm Tynk cementowo - wapienny 1.5 cm Gładz gipsowa
Sz2	Ściana zewnętrzna	Tynk strukturalny Styropian EPS100 gr. 12 cm szary 0.031 Beton komórkowy H+H 24/24/59 cm Tynk cementowo - wapienny 1.5 cm Płytki ceramiczne
Sz3	Ściana zewnętrzna	Istniejąca ściana szkoły Dylatacja wełna mineralna 2 cm Beton komórkowy H+H 24/24/59 cm Tynk cementowo - wapienny 1.5 cm Gładz gipsowa
Sz4	Ściana zewnętrzna	Istniejąca ściana szkoły Dylatacja wełna mineralna 2 cm Beton komórkowy H+H 24/24/59 cm Tynk cementowo - wapienny 1.5 cm Płytki ceramiczne
Sz5	Ściana zewnętrzna	Tynk strukturalny Wetna mineralna gr. 12 cm Beton komórkowy H+H 24/24/59 cm Izolacja akustyczna RA1>45db Płyta GK 12.5 mm
Sz6	Ściana zewnętrzna	Istniejąca ściana szkoły Dylatacja wełna mineralna 2 cm Beton komórkowy H+H 24/24/59 cm Izolacja akustyczna RA1>45db Płyta GK 12.5 mm
Sw1	Ściana wewnętrzna	Gładz gipsowa Tynk cementowo - wapienny 1.5 cm Beton komórkowy H+H 24/24/59 cm Tynk cementowo - wapienny 1.5 cm Gładz gipsowa
Sw2	Ściana wewnętrzna	Gładz gipsowa Tynk cementowo - wapienny 1.5 cm Beton komórkowy H+H 24/24/59 cm Tynk cementowo - wapienny 1.5 cm Płytki ceramiczne
Sw3	Ściana wewnętrzna	Gładz gipsowa Tynk cementowo - wapienny 1.5 cm Beton komórkowy H+H 24/24/59 cm Izolacja akustyczna RA1>45db Płyta GK 12.5 mm
Sd1	Ściana wewnętrzna	Gładz gipsowa Tynk cementowo - wapienny 1.5 cm Beton komórkowy H+H 12/24/59 cm Tynk cementowo - wapienny 1.5 cm Gładz gipsowa
Sd2	Ściana wewnętrzna	Płytki ceramiczne Tynk cementowo - wapienny 1.5 cm Beton komórkowy H+H 12/24/59 cm Tynk cementowo - wapienny 1.5 cm Płytki ceramiczne
Sd3	Ściana wewnętrzna	Gładz gipsowa Tynk cementowo - wapienny 1.5 cm Beton komórkowy H+H 12/24/59 cm Tynk cementowo - wapienny 1.5 cm Płytki ceramiczne
Sd4	Ściana wewnętrzna	Ścianki systemowe HPL
Sd5	Ściana wewnętrzna	Wykładzina AKU-PR 140 gr. 5 cm Płyta GK 12.5 mm Beton komórkowy H+H 12/24/59 cm Izolacja akustyczna RA1>45db Płyta GK 12.5 mm

AR-DOM		BIURO PROJEKTOWO USŁUGOWE		AR-DOM BIURO PROJEKTOWO USŁUGOWE	
PROJEKT BUDOWLANY		PROJEKT ZAMIENNY		PROJEKT ZAMIENNY	
ul. Chylicka 14 05-500 Piaseczno		ul. Chylicka 14 05-500 Piaseczno		ul. Chylicka 14 05-500 Piaseczno	
arch. Krzysztof Deniewicz		arch. Krzysztof Deniewicz		arch. Krzysztof Deniewicz	
mgr inż. Arkadiusz Żurawski		mgr inż. Arkadiusz Żurawski		mgr inż. Arkadiusz Żurawski	
36/01/Op		36/01/Op		36/01/Op	
1:100		1:100		1:100	
BUDOWLANA		BUDOWLANA		BUDOWLANA	