


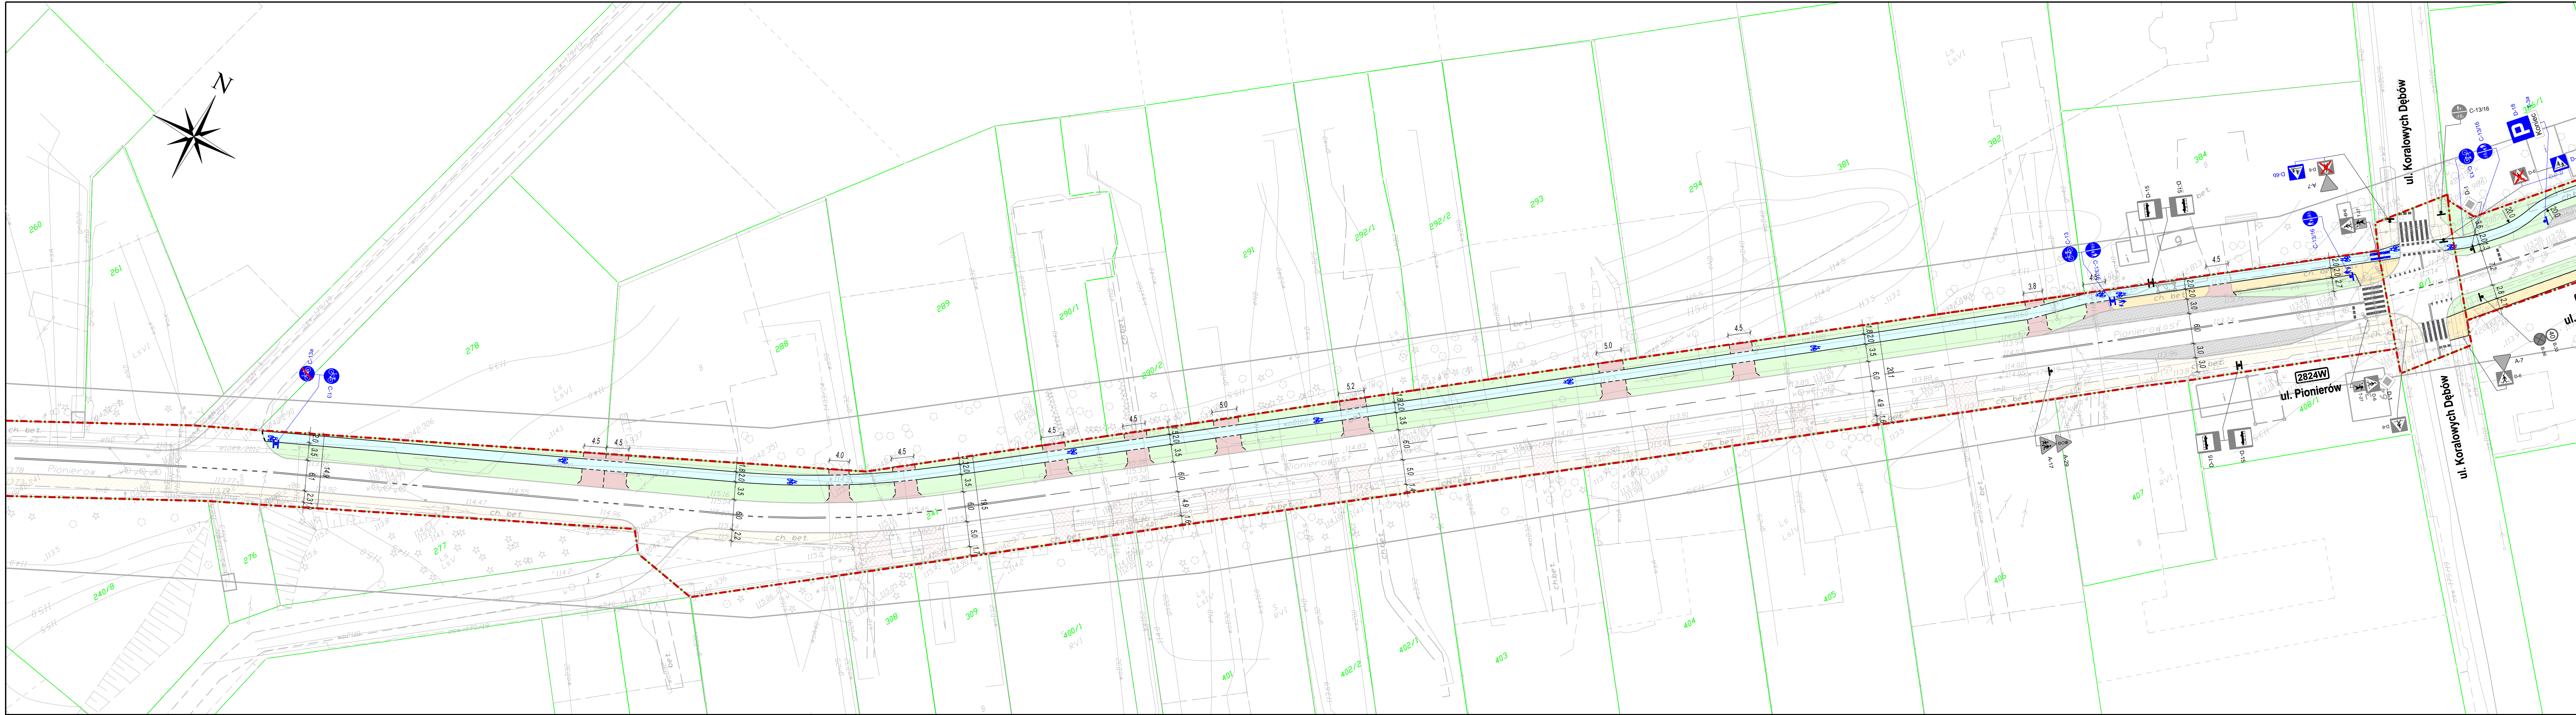

Legenda:

Istniejące elementy pasa drogowego

- zatok postojowe i autobusowe - beton/kostka betonowa
- zjazd/droga dla rowerów - kostka betonowa
- chodnik - kostka betonowa

Projektowane elementy pasa drogowego

- zjazd/droga dla rowerów - kostka betonowa
- chodnik - kostka betonowa
- droga dla rowerów (ścieżka rowerowa) - nawierzchnia bitumiczna
- zieleni - trawnik
- betonowe obrzeże chodnika/drogi dla rowerów
- obramowanie zjazdu - opornik betonowy
- obramowanie zjazdu - linia pomocnicza
- linia pomocnicza

oznakowanie poziome - projektowane

oznakowanie poziome - istn. do odtworzenia po remoncie nawierzchni

oznakowanie pionowe - projektowane

oznakowanie pionowe - istniejące

oznakowanie pionowe - istn. do likwidacji

Autor:		ES PROJEKT BIURO PROJEKTOWE 02-496 Warszawa, ul. Magnacka 10/19	
Inwestor:		Zarząd Powiatu Piaseczyńskiego 05-500 Piaseczno, ul Chyliczkowska 14	
Nazwa zadania:		"Rozbudowa i przebudowa drogi powiatowej nr 2824W (ul. Pionierów i ul. Źródłana) - w tym wykonanie dokumentacji"	
Faza opracowania:		PROJEKT STAŁEJ ORGANIZACJI RUCHU	
Tytuł rysunku:		PLAN SYTUACYJNY	
Funckja:	Nazwisko:	Specjalność:	Podpis:
Opracowujący	mgr Inż. Emil Syrko	drogi	