


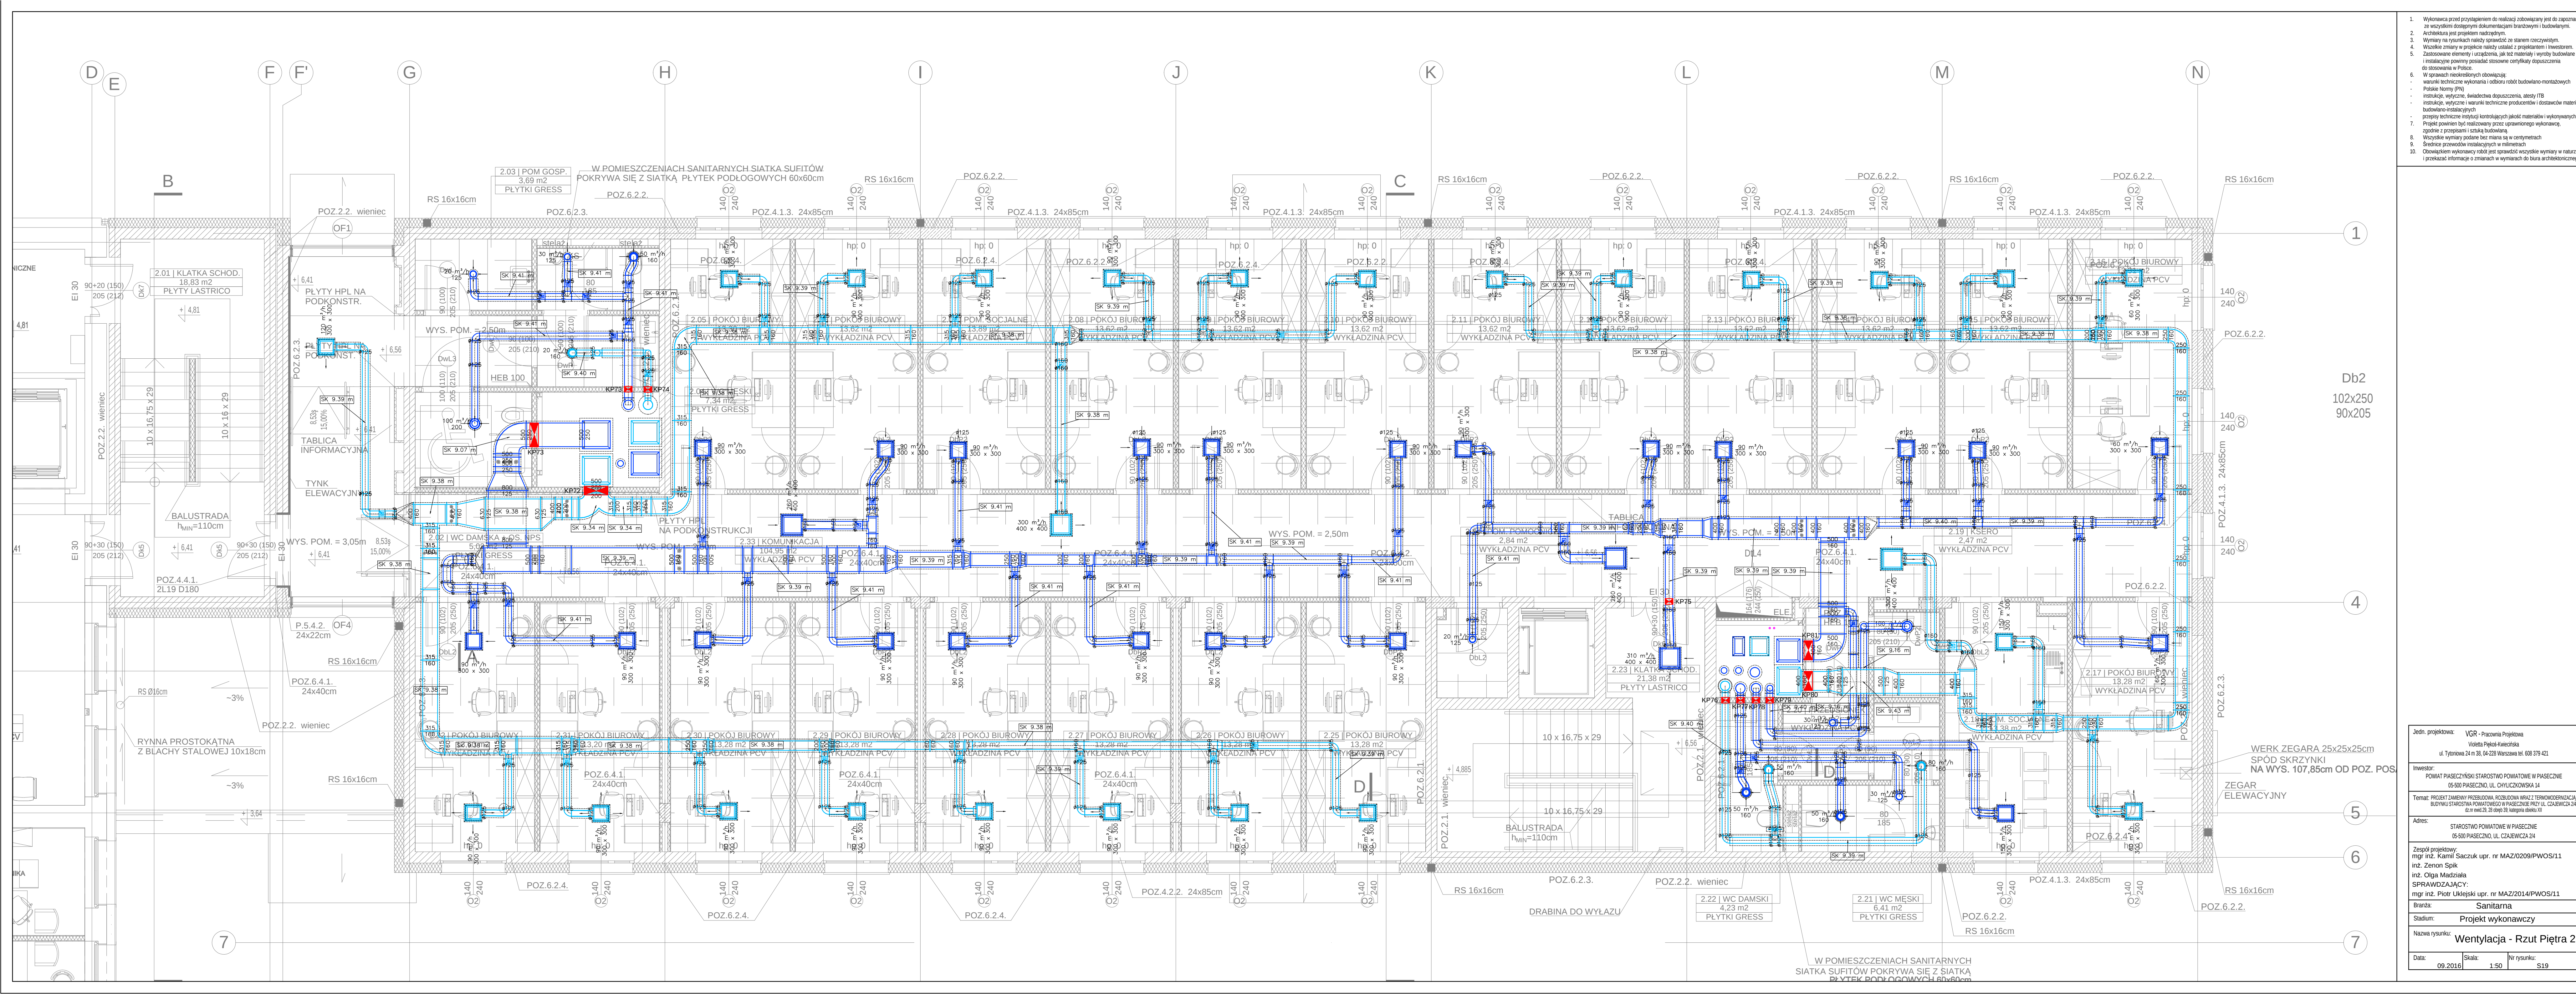

- Wykonawca przed przystąpieniem do realizacji zobowiązany jest do zapoznania się ze wszystkimi dostępnymi dokumentacjami branżowymi i budowlanymi.
- Architektura jest projektem nadzorczym.
- Wymiar na rysunkach należy sprawdzać ze stanem rzeczywistym.
- Wszelkie zmiany w projekcie należy uzgodnić z projektantem i inwestorem.
- Zastosowanie elementów urządzeń, jak też materiałów i wyrobów budowlanych i instalacyjnych powinno być poprzedzone certyfikacją dopuszczenia do stosowania w Polsce.
- W sprawach nieuregulowanych obowiązują:
 - wzrosty techniczne wykonania i odbioru robót budowlano-montażowych
 - Polskie Normy (PN)
 - instrukcje, wytyczne, świadectwa dopuszczenia, atesty ITB
 - instrukcje, wytyczne i warunki techniczne producentów i dostawców materiałów budowlano-instalacyjnych
- przepisy techniczne instytucji kontrolujących jakość materiałów i wykonywanych robót.
- Projekt powinien być realizowany przez uprawnionego wykonawcę, zgodnie z przepisami i sztuką budowlaną.
- Wszystkie wymiary podane bez miana są w centymetrach.
- Średnice przewodów instalacyjnych w milimetrach.
- Obowiązek wykonawcy robót jest sprawdzać wszystkie wymiary w naturze i przekazywać informacje o zmianach do biura architektonicznego.

Jedn. projektowa:	VGR - Pracownia Projektowa Violetta Pielos-Kwiecińska ul. Tytoniowa 24 m. 38, 04-228 Warszawa tel. 608 379 421
Inwestor:	POWIAT PIASECZNY STAROSTWO POWIATOWE W PIASECZNE 05-500 PIASECZNO, UL. CHYLICKOWSKA 14
Temat:	PROJEKT ZAMIANY PRZEBUDOWY I ROZBUDOWY WRAZ Z TERMOWOCNOŚCIĄ BUDYNKU STAROSTWA POWIATOWEGO W PIASECZNE PRZY UL. CZAJEWICZA 24 dł. nr ewid. 25, 28 strop 38, kategoria obiektu XI
Adres:	STAROSTWO POWIATOWE W PIASECZNE 05-500 PIASECZNO, UL. CZAJEWICZA 24
Zespół projektowy:	mgr inż. Karol Sączuk upr. nr MAZ/0209/PWOS/11 inż. Zenon Spik
SPRAWDZAJĄCY:	mgr inż. Piotr Ukejski upr. nr MAZ/2014/PWOS/11
Branża:	Sanitarna
Stadium:	Projekt wykonawczy
Nazwa rysunku:	Wentylacja - Rzut Piętra 2
Data:	09.2016
Skala:	1:50
Nr rysunku:	S19