


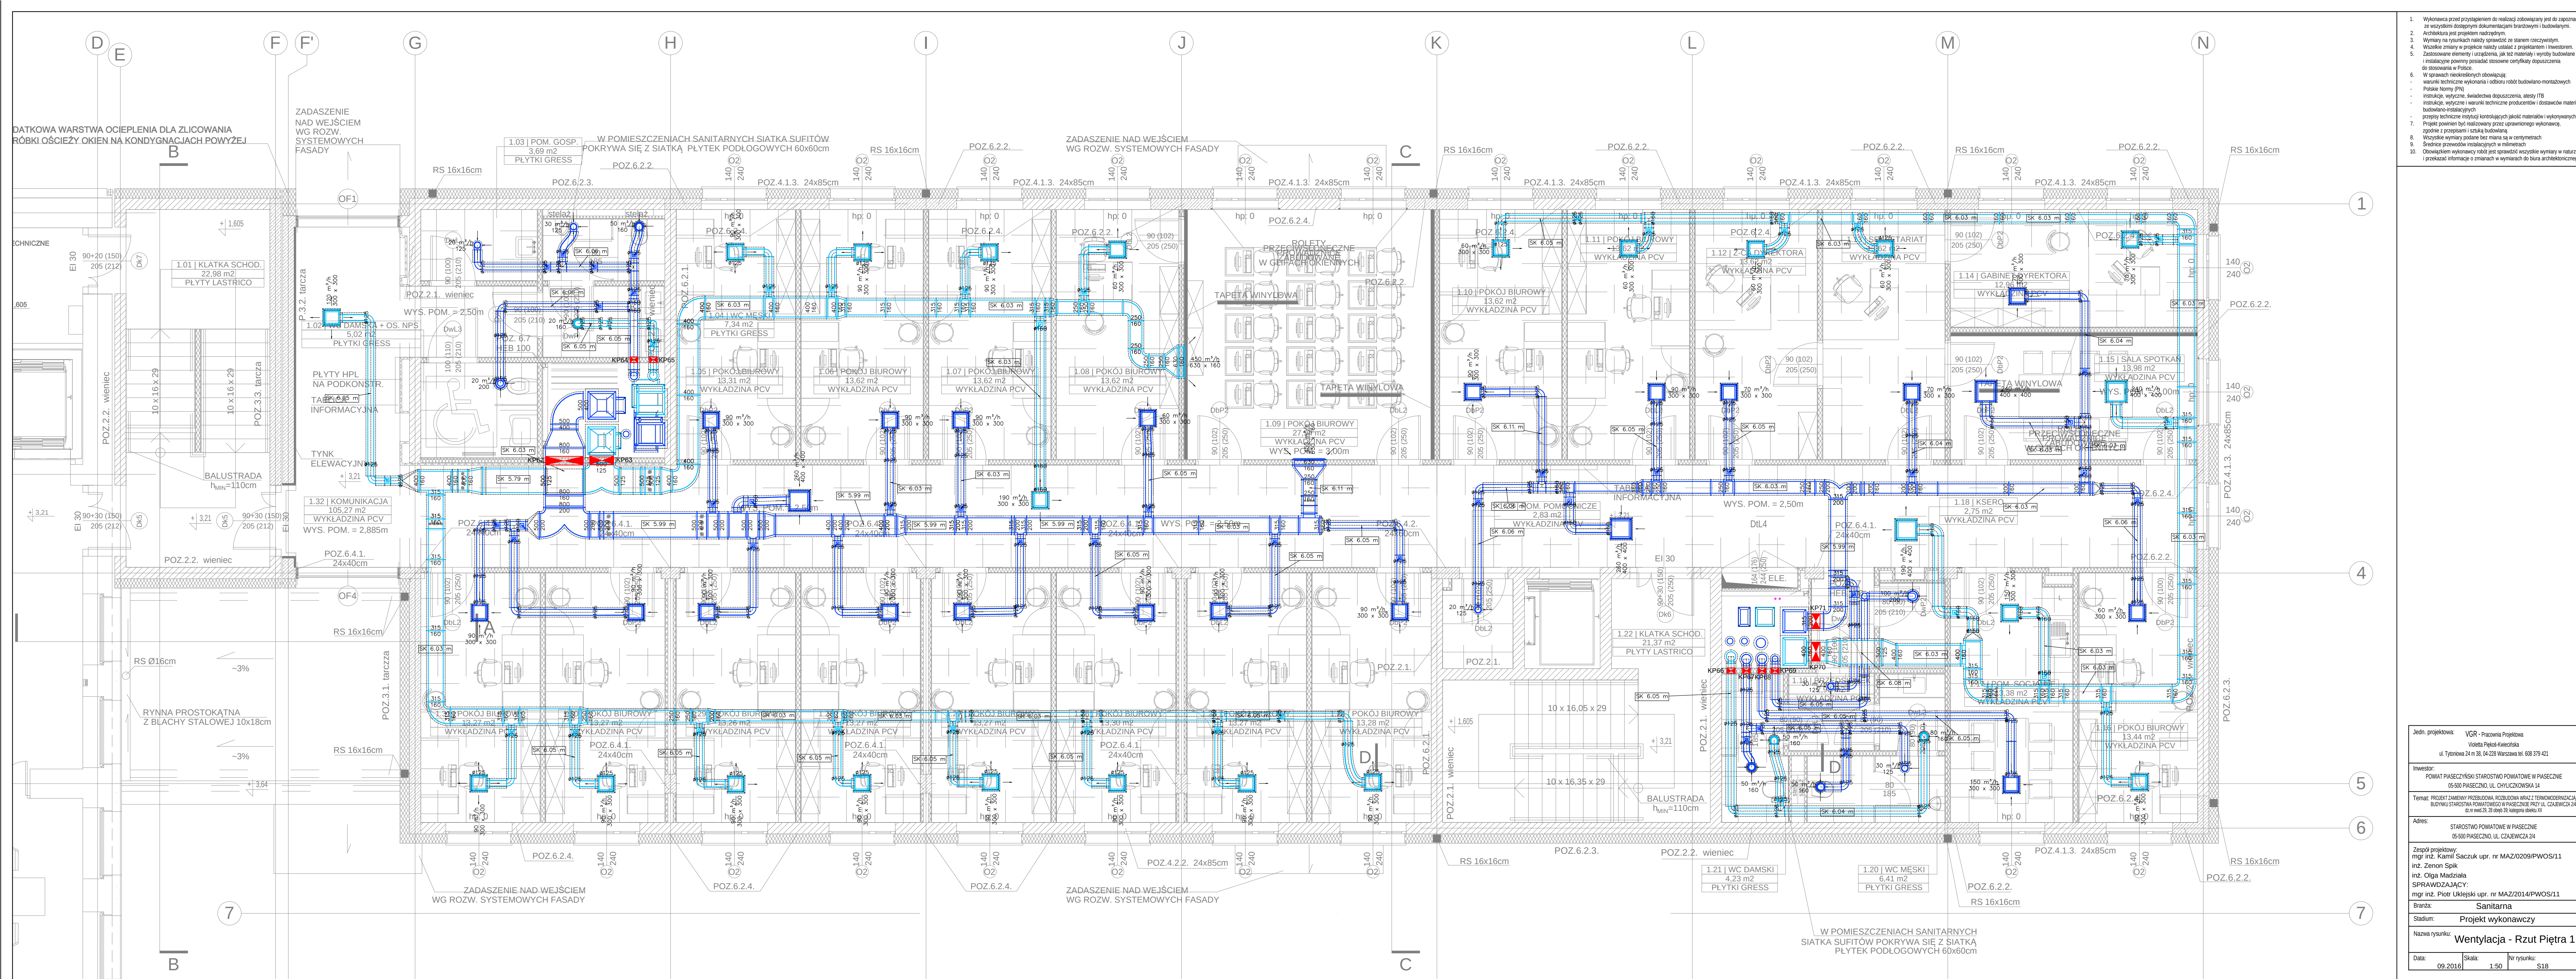

- Wykonawca przed przystąpieniem do realizacji zobowiązany jest do zapoznania się ze wszystkimi dostępnymi dokumentacjami branżowymi i budowlanymi.
- Architektura jest projektem nadzoru.
- Wymagania na rysunkach należy sprawdzać ze stanem rzeczywistym.
- Wszelkie zmiany w projekcie należy uzgodnić z projektantem i inwestorem.
- Zastosowane elementy i urządzenia, jak też materiały i wyroby budowlane i instalacyjne powinny posiadać stosowne certyfikaty dopuszczające do stosowania w Polsce.
- W sprawach nieskierowanych obowiązujących:
 - wzrostu techniczne wykonania i odbioru robót budowlano-montażowych
 - Polskie Normy (PN)
 - instrukcje, wytyczne, ewidencje dopuszczania, atesty ITB
 - instrukcje, wytyczne i warunki techniczne producentów i dostawców materiałów budowlano-instalacyjnych
 - przepisy techniczne instytucji kontrolujących jakość materiałów i wykonywanych robót.
- Projekt powinien być realizowany przez uprawnionego wykonawcę, zgodnie z przepisami i sztuką budowlaną.
- Wszystkie wymiary podane bez miernika są w centymetrach.
- Średnice przewodów instalacyjnych w milimetrach.
- Obowiązkiem wykonawcy robót jest sprawdzić wszystkie wymiary w naturze i przekazać informacje o zmianach do biura architektonicznego.

Jedn. projektowa:	VGR - Pracownia Projektowa Wioletta Pielas-Kwiecińska ul. Tytoniowa 24 m. 32, 04-228 Warszawa tel. 608 379 421
Inwestor:	POWIAT PIASECZYŃSKI STAROSTWO POWIATOWE W PIASECZNE 05-500 PIASECZNO, UL. CHYLICZOWSKA 14
Temat:	PROJEKT ZAMIERZENI PRZEBUDOWY I ROZBUDOWY WRAZ Z TERMOWOZMOŻNOŚCIĄ BUDYNKU STAROSTWO POWIATOWE W PIASECZNE PRZY UL. CZAJEWICZA 24 dz. nr ewid. 25, 28 stóp 38, kategoria obiektu XI
Adres:	STAROSTWO POWIATOWE W PIASECZNE 05-500 PIASECZNO, UL. CZAJEWICZA 24
Zespół projektowy:	mgr inż. Kamila Sączuk upr. nr MAZ/0209/PWOS/11 inż. Zenon Spik inż. Olga Matyjała
SPRAWDZAJĄCY:	mgr inż. Piotr Uklejski upr. nr MAZ/2014/PWOS/11
Branża:	Sanitarna
Stadium:	Projekt wykonawczy
Nazwa rysunku:	Wentylacja - Rzut Piętra 1
Data:	09.2016
Skala:	1:50
Nr rysunku:	S18