


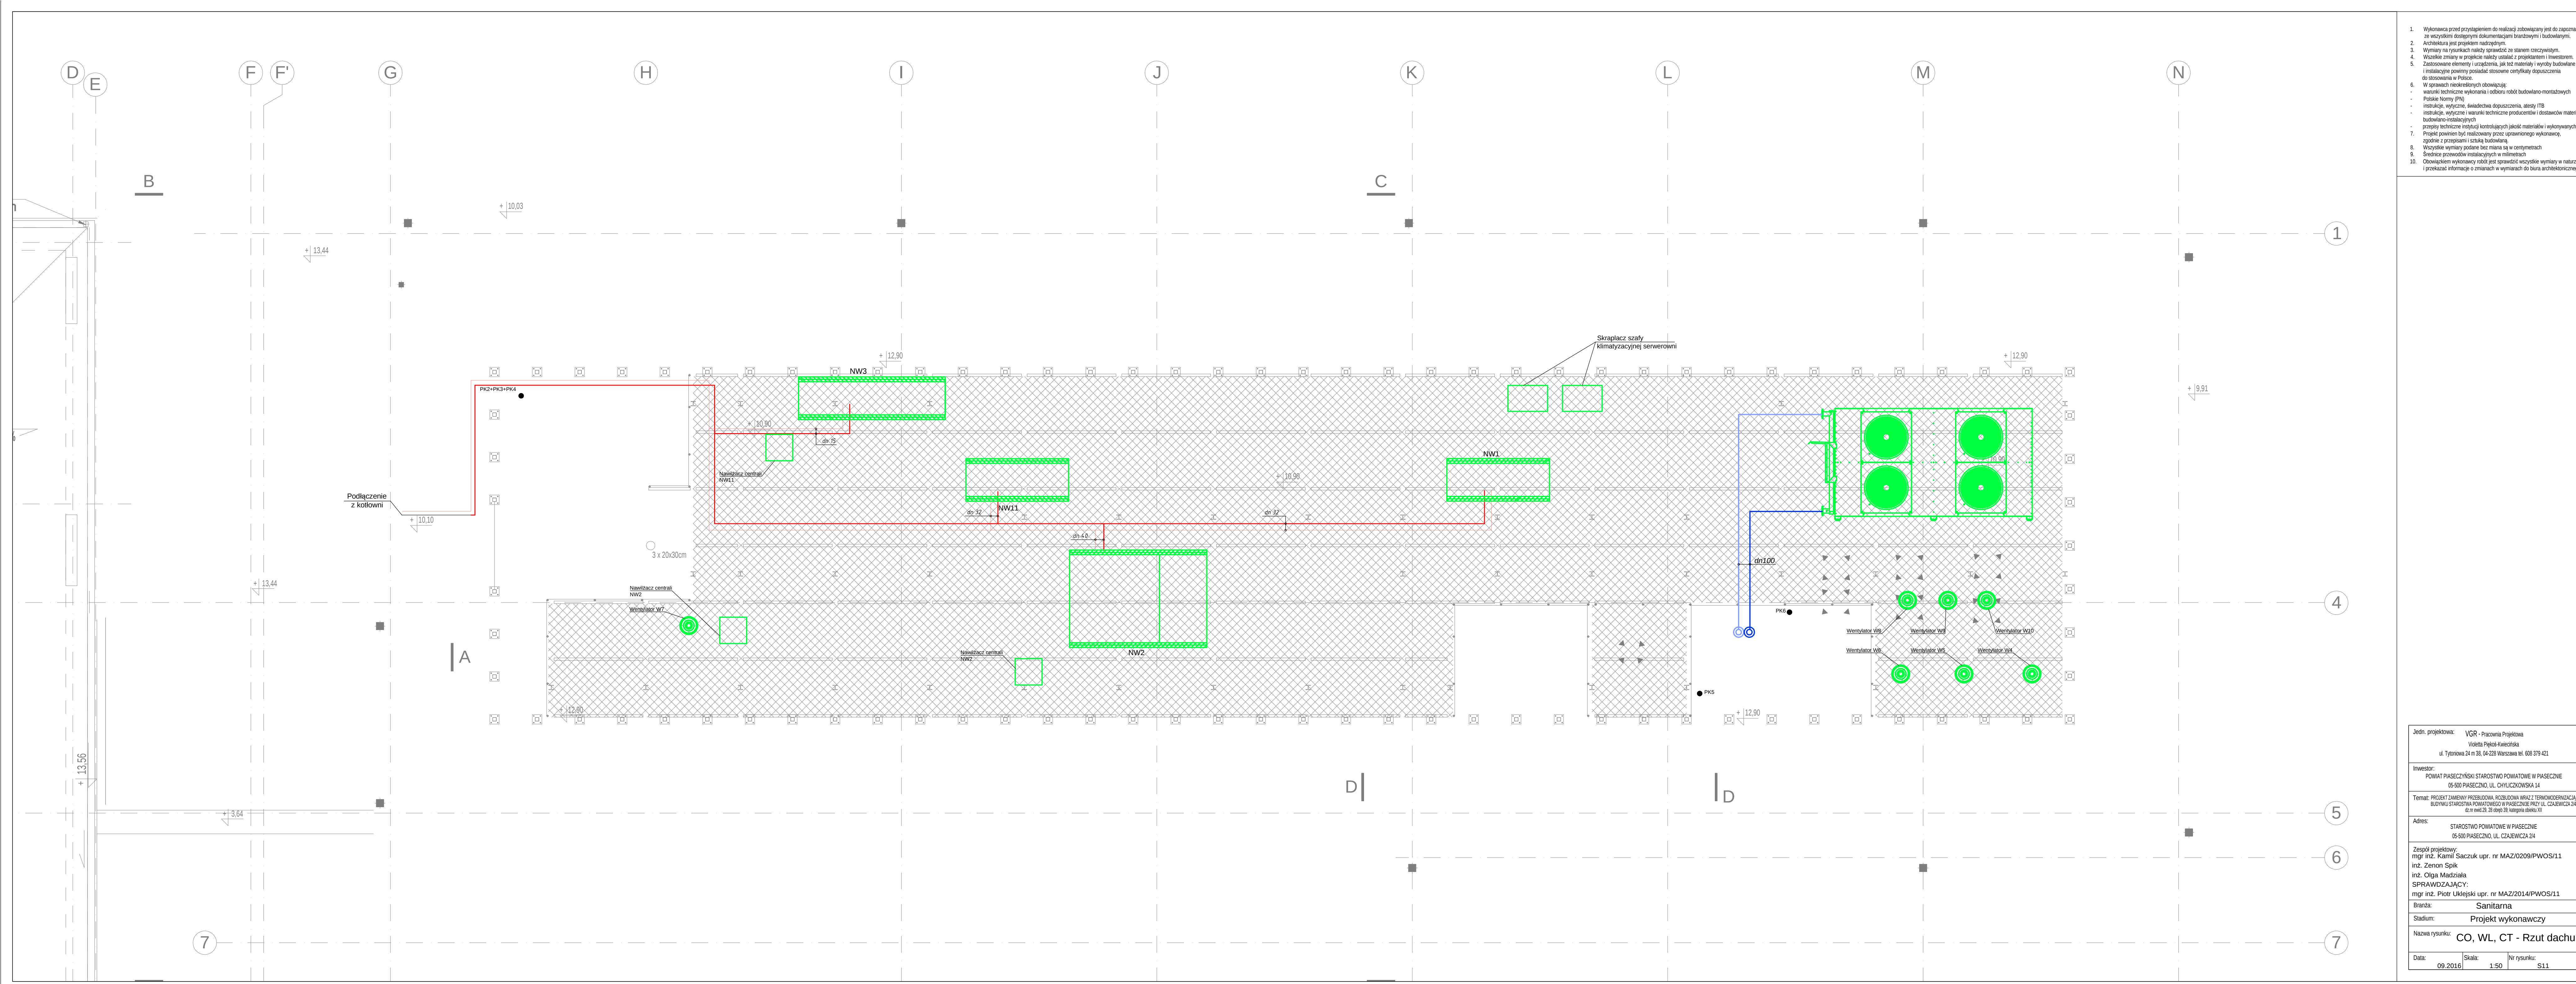

- Wykonawca przed przystąpieniem do realizacji zobowiązany jest do zapoznania się ze wszystkimi dostępnymi dokumentacjami branżowymi i budowlanymi.
- Architektura jest projektem nadzorczym.
- Wymiary na rysunkach należy sprawdzać ze stanem rzeczywistym.
- Wszelkie zmiany w projekcie należy uzgodnić z projektantem i inwestorem.
- Zastosowane elementy i urządzenia, jak też materiały i wyroby budowlane i instalacyjne powinny posiadać stosowne certyfikaty dopuszczenia do stosowania w Polsce.
- W sprawach nieokreślonych dowieść się:
 - warunki techniczne wykonania i odbioru robót budowlano-montażowych
 - Polskie Normy (PN)
 - instrukcje, wytyczne, świadectwa dopuszczenia, atesty ITB
 - instrukcje, wytyczne i warunki techniczne producentów i dostawców materiałów budowlano-instalacyjnych
 - przepisy techniczne instytucji kontrolujących jakość materiałów i wykonywanych robót
- Projekt powinien być realizowany przez uprawnionego wykonawcę, zgodnie z przepisami i sztuką budowlaną.
- Wszystkie wymiary podane bez miarek są w centymetrach
- Średnice przewodów instalacyjnych w milimetrach
- Obowiązkowo wykonawcy robót jest sprawdzić wszystkie wymiary w naturze i przekazać informacje o zmianach w wymiarach do biura architektonicznego

Jedn. projektowa:	VGR - Pracownia Projektowa Violetta Pielos-Kwiecińska ul. Tytoniowa 24 m 38, 04-228 Warszawa tel. 608 379 421
Inwestor:	POWIAT PIASECZYŃSKI STAROSTWO POWIATOWE W PIASECZNE 05-500 PIASECZNO, UL. CHYLICKOWSKA 14
Temat:	PROJEKT IZAMENNY PRZEBUDOWY, ROZBUDOWY WNĘŻA Z TERMOIZOLACJĄ BUDYNKU STAROSTWA POWIATOWEGO W PIASECZNE PRZY UL. CZAJEWICZA 24 dz. nr ewid. 29, 28 stóp 38, kategoria obiektu XI
Adres:	STAROSTWO POWIATOWE W PIASECZNE 05-500 PIASECZNO, UL. CZAJEWICZA 24
Zespół projektowy:	mgr inż. Kamil Sączuk upr. nr MAZ/0209/PWOS/11 inż. Zenon Spik inż. Olga Matdziela
SPRAWDZAJĄCY:	mgr inż. Piotr Uklejski upr. nr MAZ/2014/PWOS/11
Branża:	Sanitarna
Stadium:	Projekt wykonawczy
Nazwa rysunku:	CO, WL, CT - Rzut dachu
Data:	09.2016
Skala:	1:50
Nr rysunku:	S11