


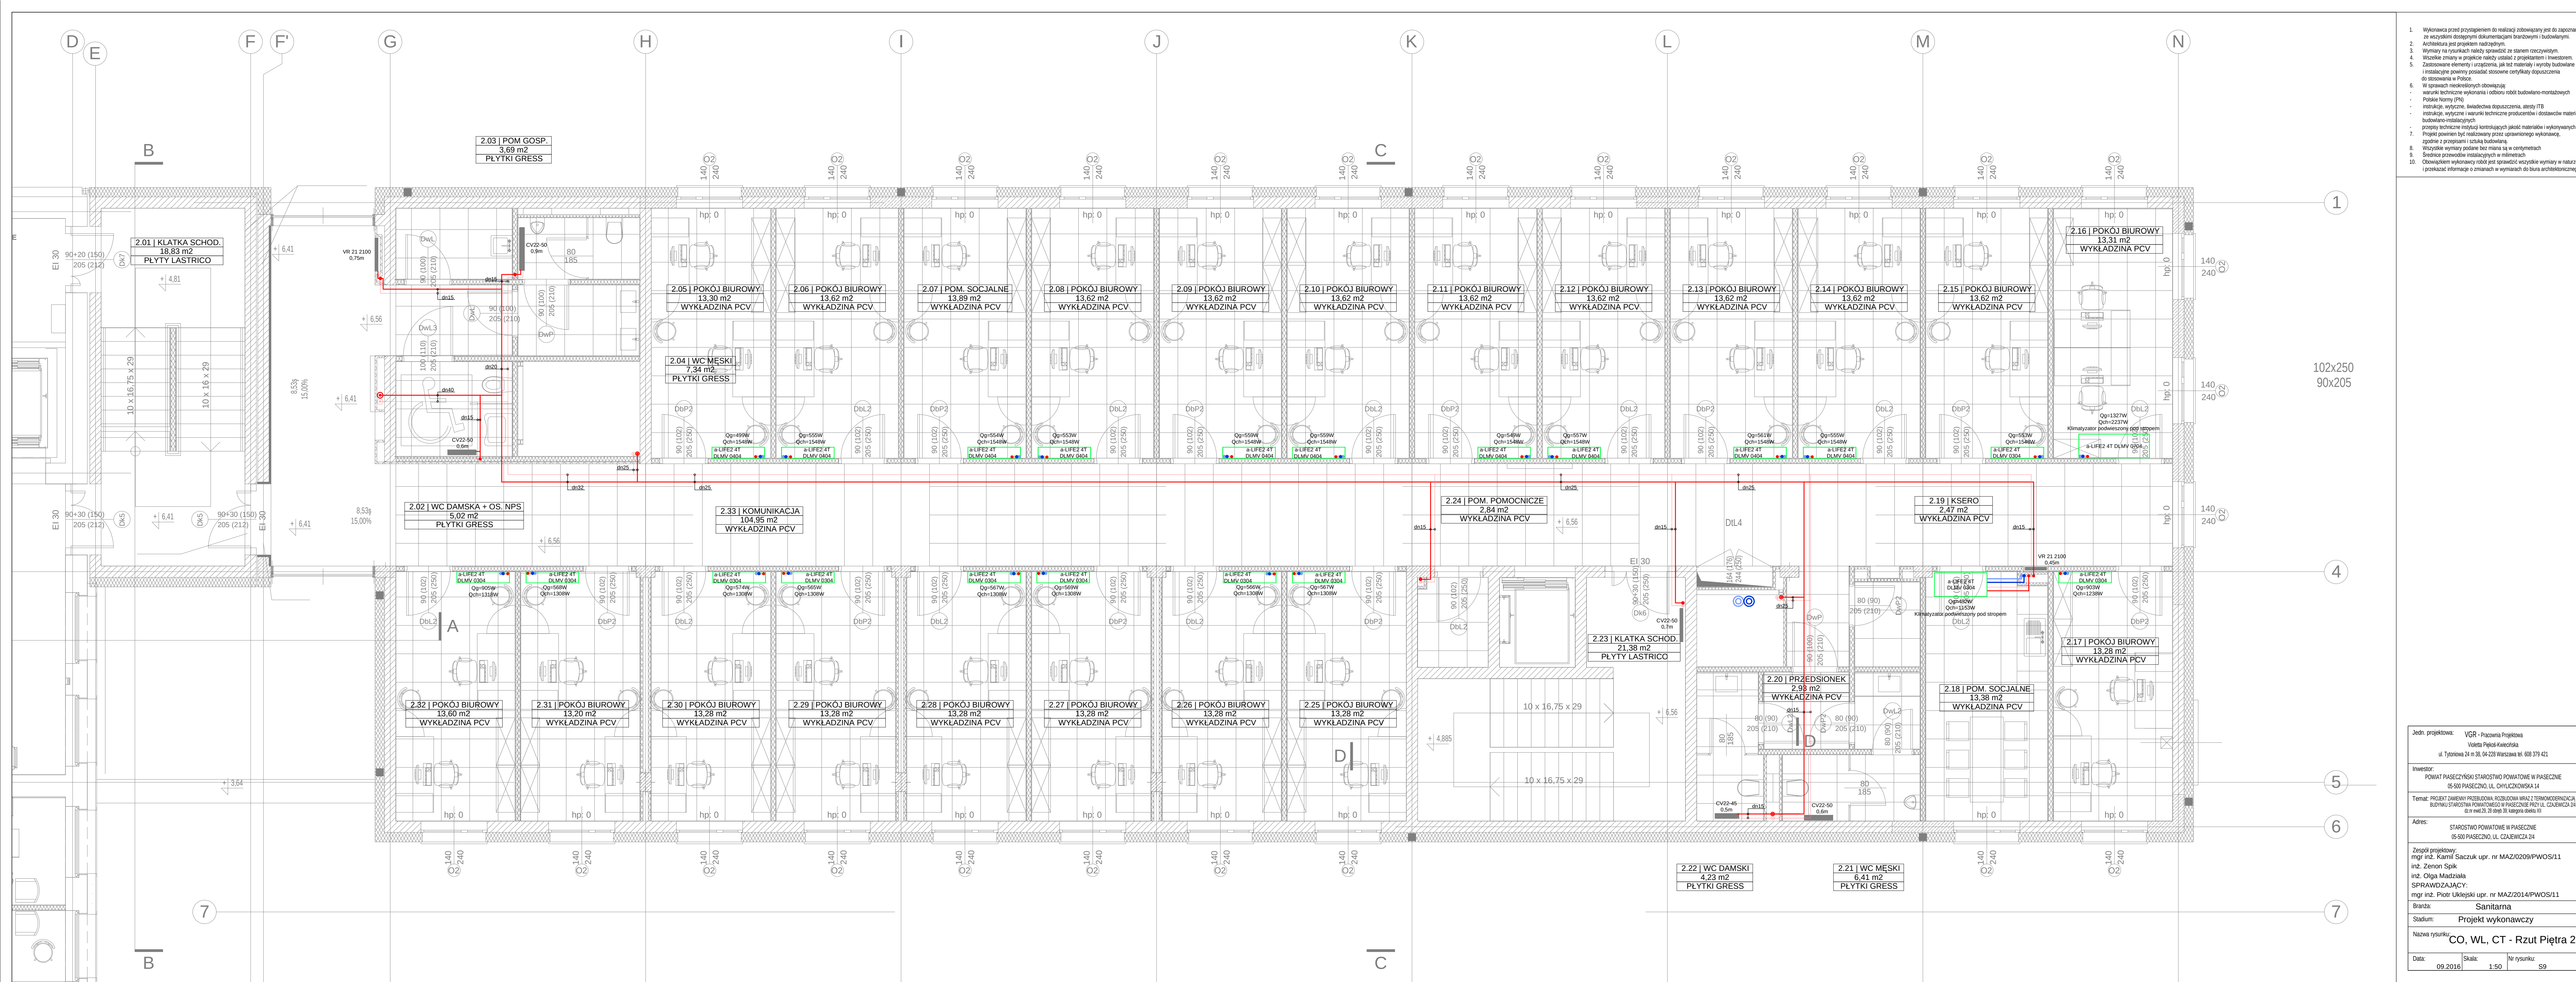

- Wykonawca przed przystąpieniem do realizacji zobowiązany jest do zapoznania się ze wszystkimi dostępnymi dokumentacjami branżowymi i budowlanymi.
- Architektura jest projektem nadziedzicznym.
- Wymiany na rysunkach należy sporządzić ze stanem rzeczywistym.
- Wszelkie zmiany w projekcie należy uzgodnić z projektantem i inwestorem.
- Zastosowane elementy i urządzenia, jak też materiały i wyroby budowlane i instalacyjne powinny posiadać stosowne certyfikaty dopuszczenia do stosowania w Polsce.
- W sprawach nieokreślonych obowiązują:
  - wzrosty techniczne wykonania i odbioru robót budowlano-montażowych
  - Polskie Normy (PN)
  - instrukcje, wytyczne, świadectwa dopuszczenia, atesty ITB
  - instrukcje, wytyczne i warunki techniczne producenta i dostawcy materiałów budowlano-instalacyjnych
- przepisy techniczne instytucji kontrolujących jakość materiałów i wykonywanych robót
- Projekt powinien być realizowany przez uprawnionego wykonawcę, zgodnie z przepisami i sztuką budowlaną.
- Wszystkie wymiary podane bez miana są w centymetrach
- Średnice przewodów instalacyjnych w milimetrach
- Obowiązkowo wykonawcy robót jest sprawdzić wszystkie wymiary w naturze i przekazać informacje o zmianach w wymiarach do biura architektonicznego

|                    |   |
|--------------------|---|
| Jedn. projektowa:  | VGR - Pracownia Projektowa<br>Volanta Pielich-Kucielnicza<br>ul. Tytoniowa 24 m 30, 04-228 Warszawa tel. 608 379 421                                                               |
| Inwestor:          | POWIAT PIASECZYŃSKI STAROSTWO POWIATOWE W PIASECZNE<br>05-500 PIASECZNO, UL. CHYLICKOWSKA 14                                                                                       |
| Temat:             | PROJEKT ZMIANY PRZEBUDOWY PRZEBUDOWY WRAZ Z TERMOIZOLACJĄ<br>BUDYNKU STAROSTWA POWIATOWEGO W PIASECZNE PRZY UL. CZAJEWICZA 24<br>dz.nr ewid.26, 28 stępn. 39, kategoria obiektu XI |
| Adres:             | STAROSTWO POWIATOWE W PIASECZNE<br>05-500 PIASECZNO, UL. CZAJEWICZA 24   |
| Zespół projektowy: | mgr inż. Kamil Szczuk upr. nr MAZ/OZ09/PWOS/11<br>inż. Zenon Spik<br>inż. Olga Madzińska<br>SPRAWDZAJĄCY:<br>mgr inż. Piotr Ukłajski upr. nr MAZ/2014/PWOS/11                      |
| Branża:            | Sanitarna   |
| Stadium:           | Projekt wykonawczy   |
| Nazwa rysunku:     | CO, WL, CT - Rzut Piętra 2   |
| Data:              | 09.2016   |
| Skala:             | 1:50   |
| Nr rysunku:        | S9   |