


skala 1:20

PRZEKRÓJ A-A

Płytę fundamentową poz.9.7. klatki schodowej, wykonywać etapami ze względu na uskoki w poziomie posadowienia bezpośrednio przy istniejącym budynku.

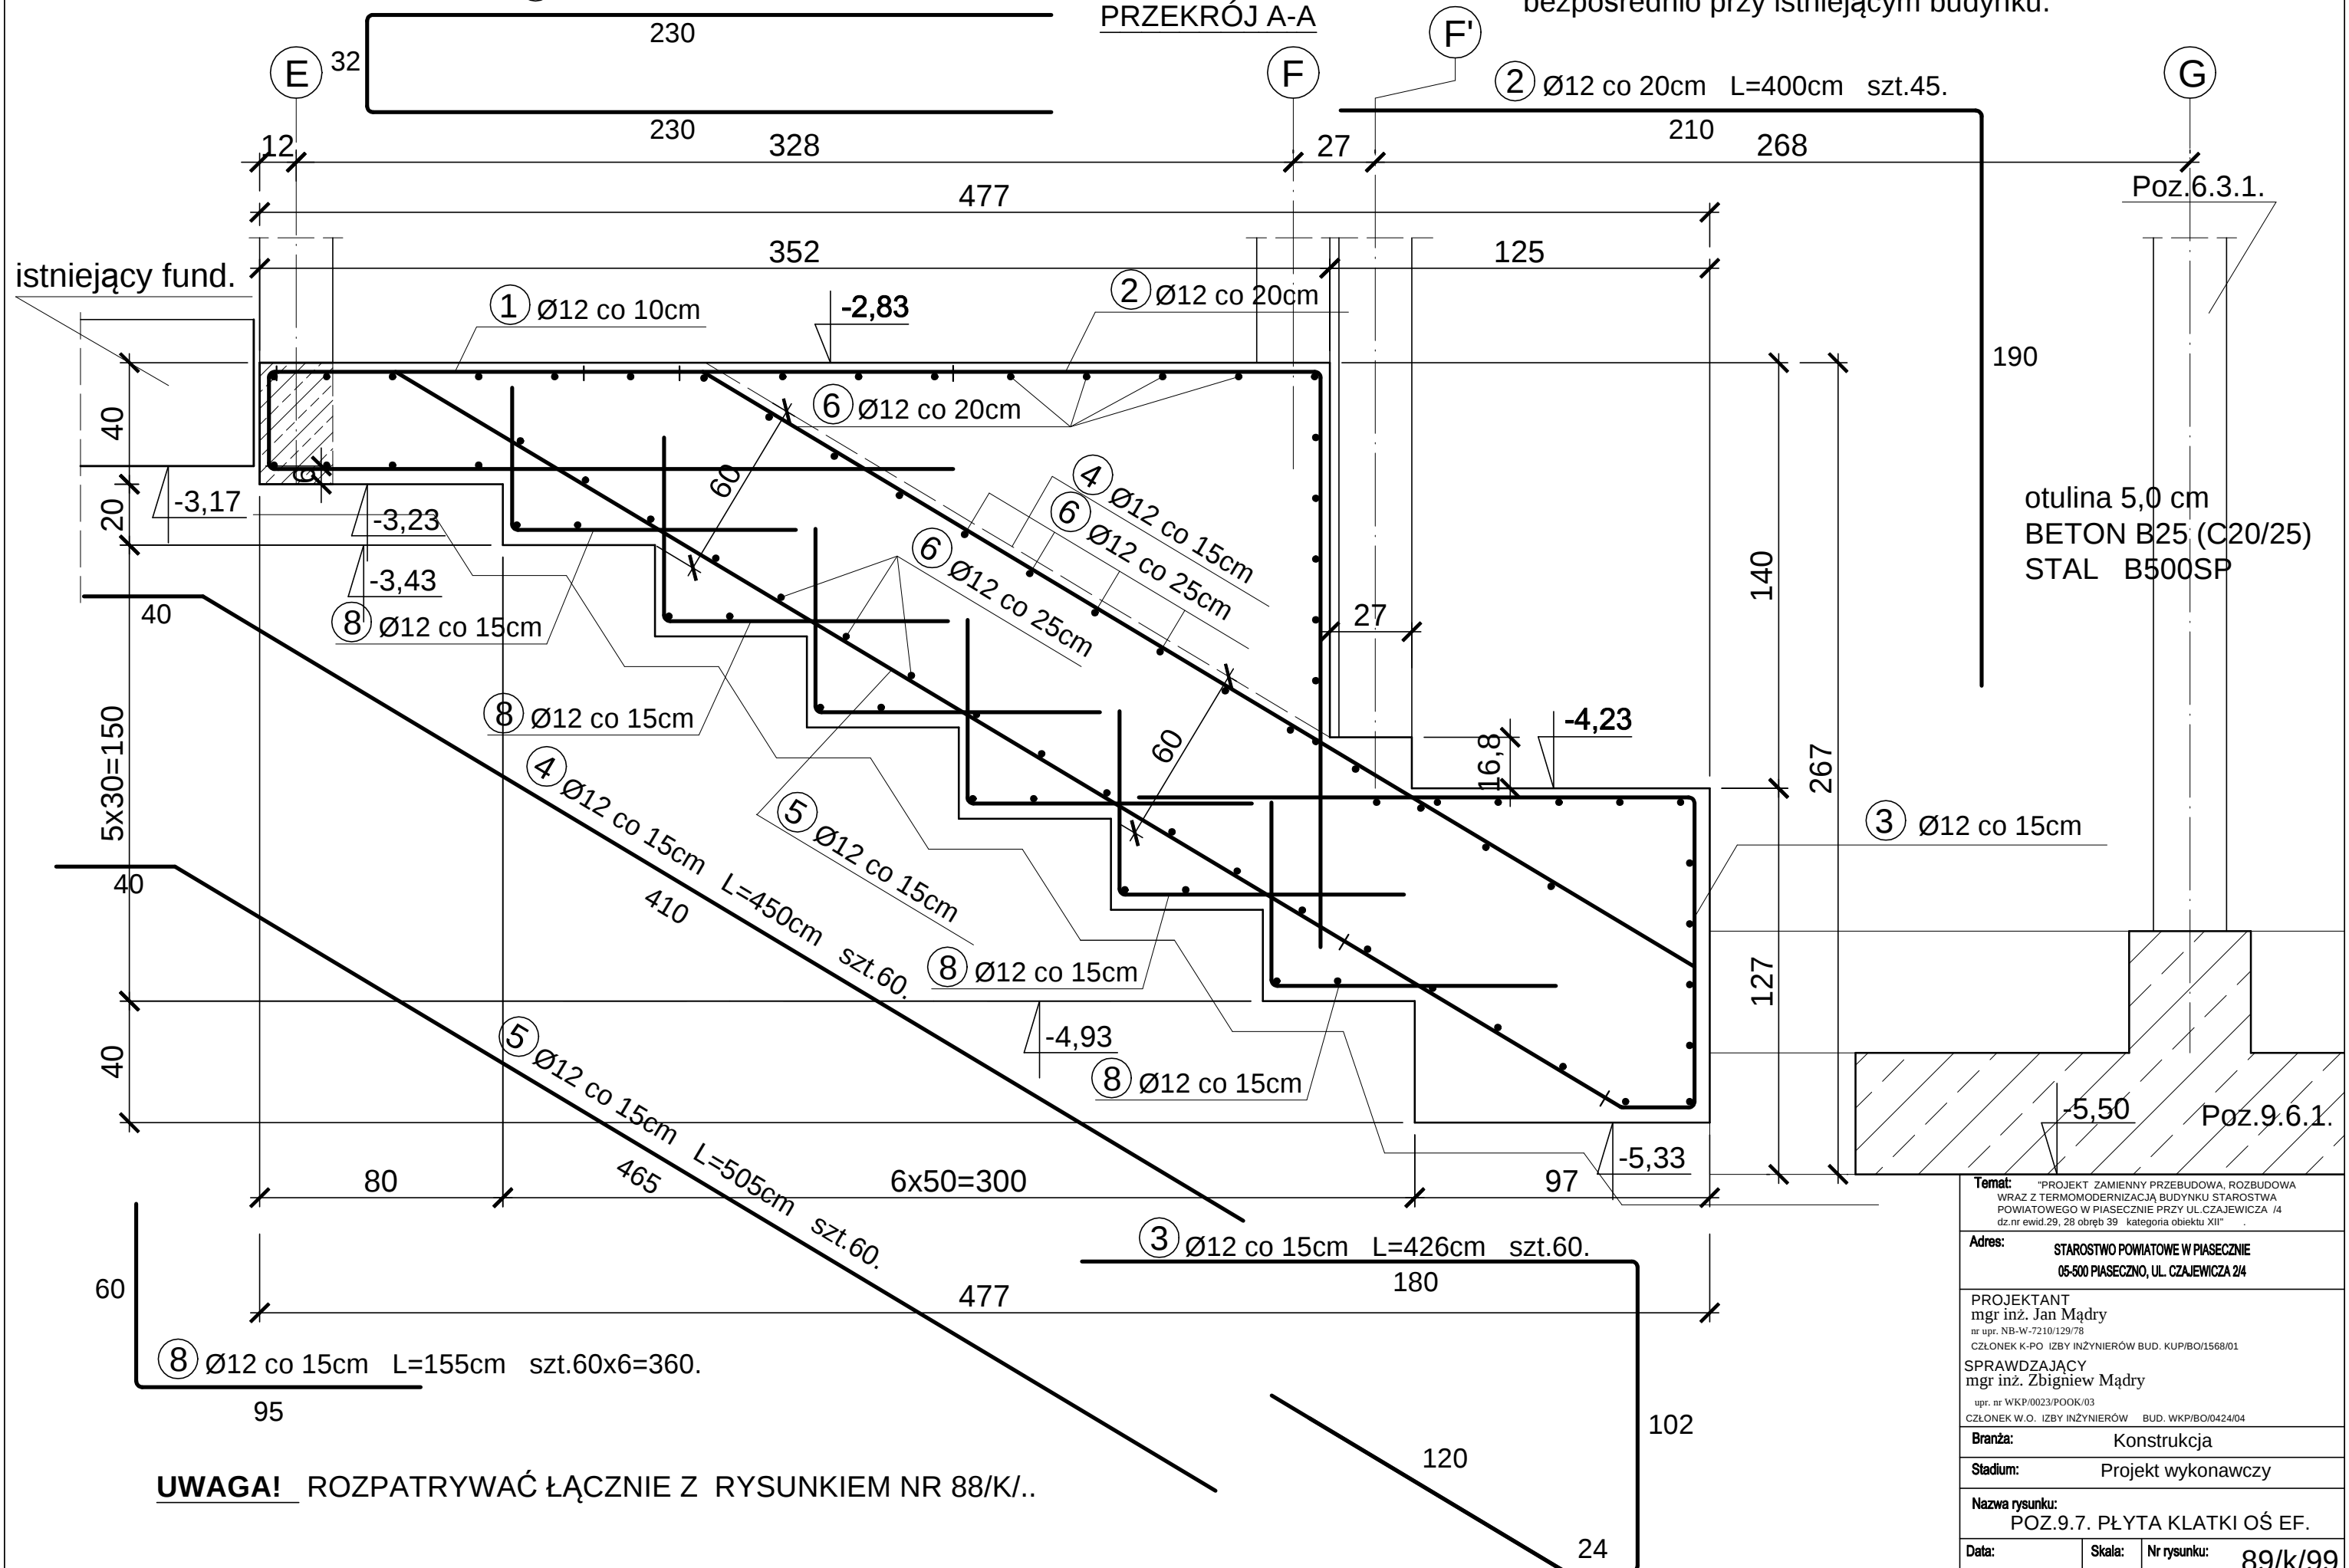

UWAGA! ROZPATRYWAĆ ŁĄCZNIE Z RYSUNKIEM NR 88/K/..

Temat: "PROJEKT ZAMIENNY PRZEBUDOWA, ROZBUDOWA
WRAZ Z TERMOMODERNIZACJĄ BUDYNKU STAROSTWA
POWIATOWEGO W PIASECZNIKU PRZY UL.CZAJEWICZA /4
dz.nr ewid.29, 28 obręb 39 kategoria obiektu XII"

Adres: STAROSTWO POWIATOWE W PIASECNIE
05-500 PIASECZNO, UL. CZAJEWICZA 2/4

PROJEKTANT
mgr inż. Jan Mądry
nr upr. NB-W-7210/129/78
CZŁONEK K-PO IZBY INŻYNIERÓW BUD. KUP/BO/1568/01

SPRAWDZAJĄCY
mgr inż. Zbigniew Mądry
upr. nr WKP/0023/POOK/03
CZŁONEK W.O. IZBY INŻYNIERÓW BUD. WKP/BO/0424/04

Branża:	Konstrukcja
----------------	-------------

Stadium:	Projekt wykonawczy
----------	--------------------

Nazwa rysunku:
POZ.9.7. PŁYTA KLATKI OŚ EF.

Data:	Skala:	Nr rysunku: 89/k/99
-------	--------	---------------------