


RZUT 2 PIĘTRA.
skala 1:125

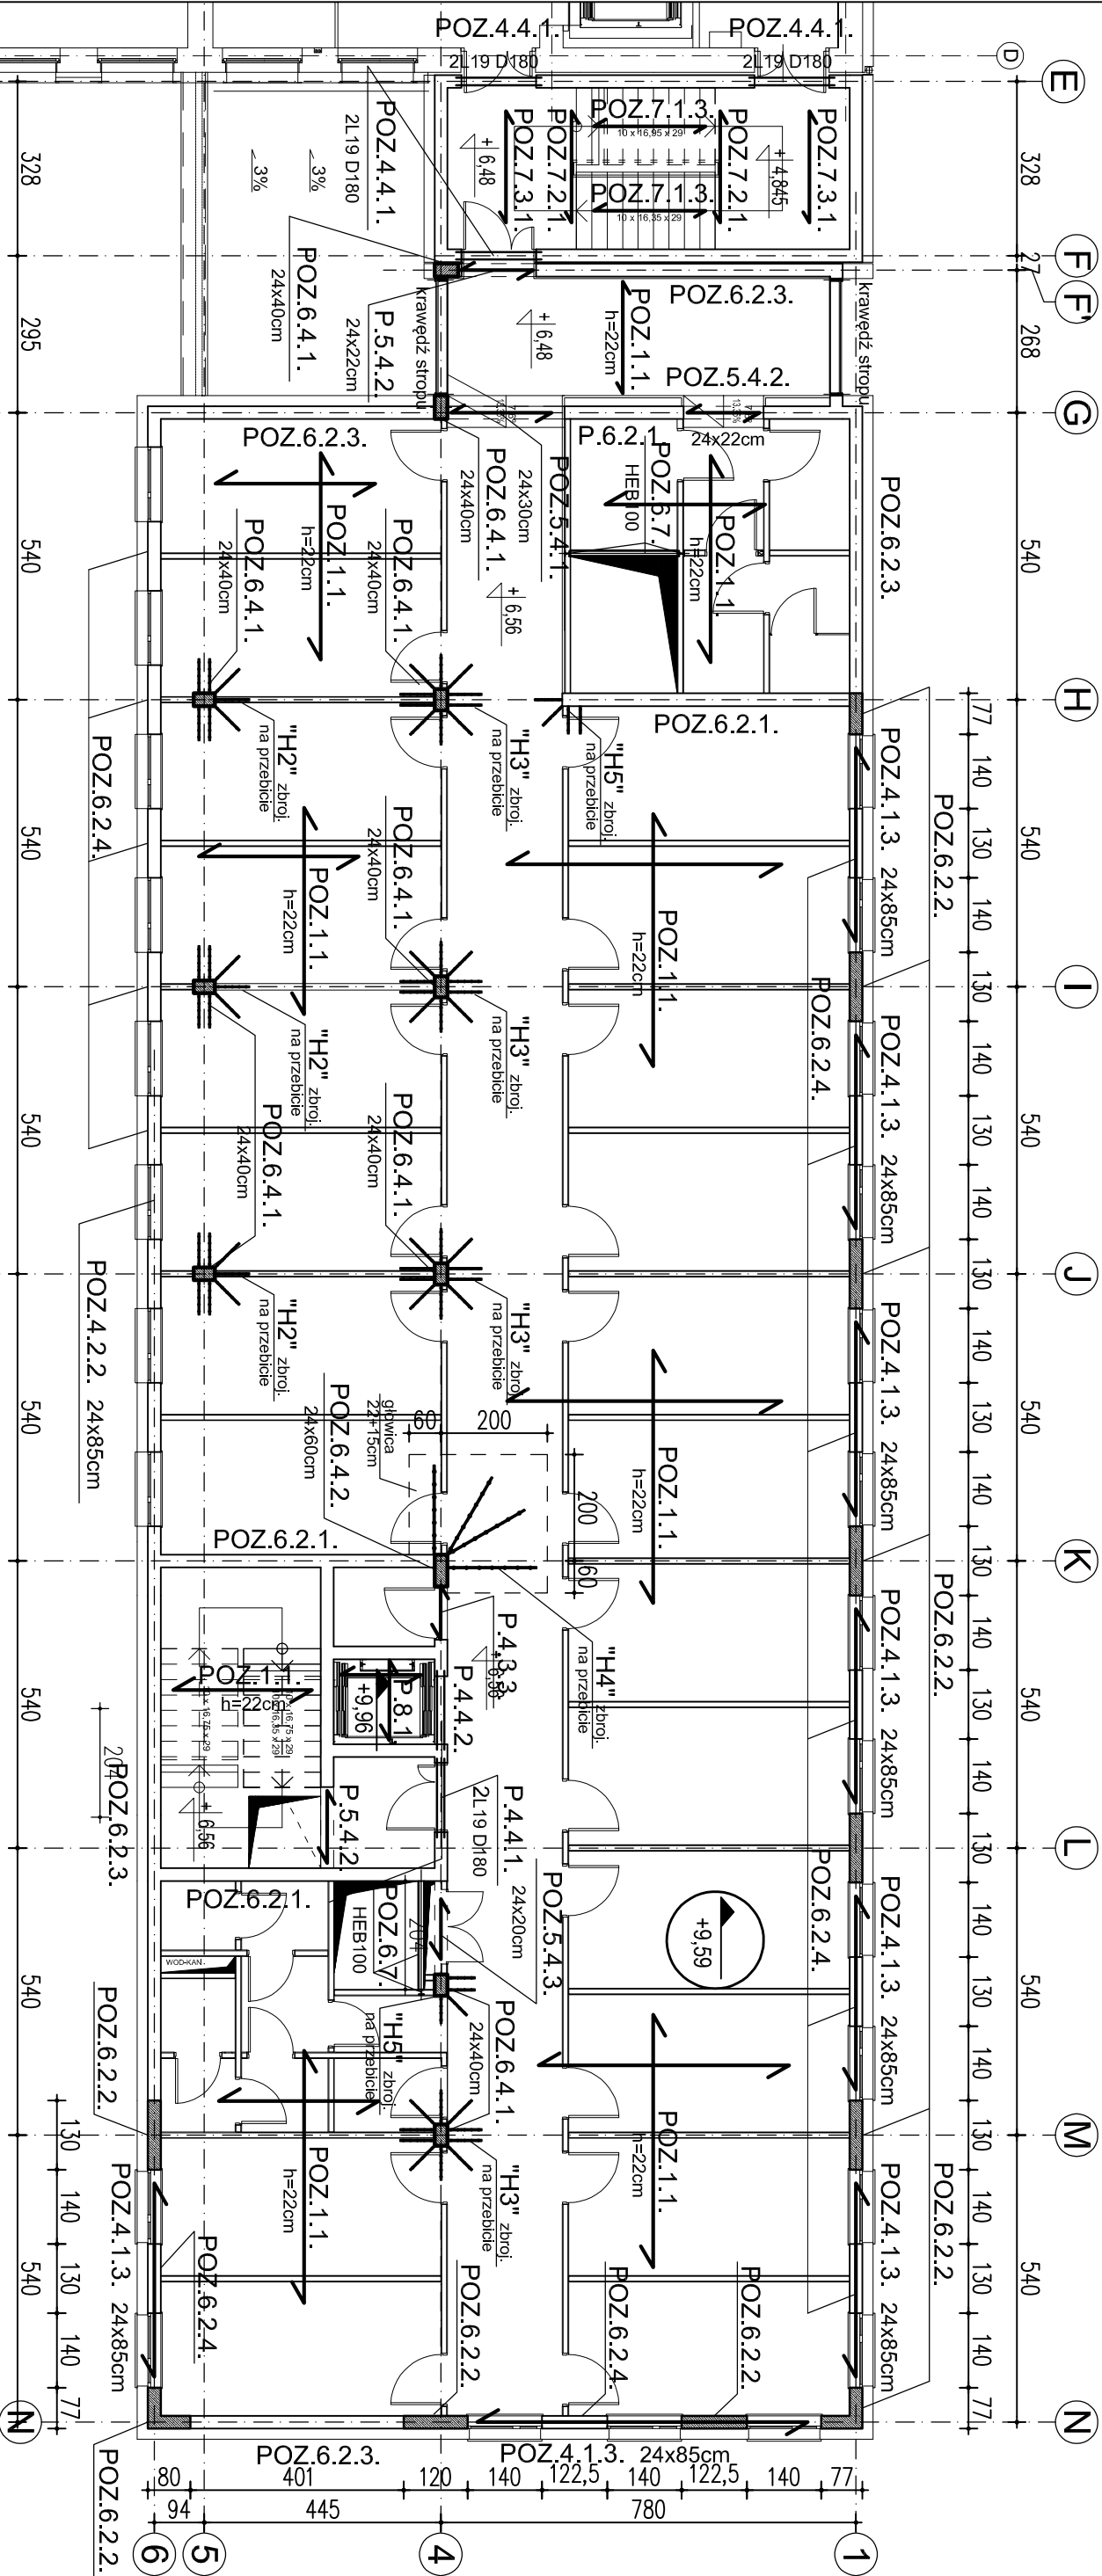

UWAGA!!

Poz.6.2.1. Ściany wewnętrzne murowane
SILKA grubości 24 cm klasy 15 MPa na zaprawie klejowej.

Poz.6.2.3. Ściany zewnętrzne murowane

SILKA grubości 24 cm klasy 15 MPa na zaprawie klejowej.

Poz.6.2.4. Filarki samonośne YTONG grubości 24cm PP2 / 06
na zaprawie klejowej

WYKAZ BELEK NADPROŻOWYCH TYPU L19

POZ. 4.4.1. D180 SZT.2x4=8.
POZ. 4.4.2. D150 SZT.1x2=2.

Schemat rozmieszczenia
pozycji konstrukcyjnych
nad 2 piętrem.

Uwaga !
SCHEMATY ROZPATRYWAĆ
ŁĄCZNIE Z PROJEKTEM ARCHITEKTURY.

Nazwa rysunku:		Rzut 2 Piętra	
Data:		07.2016	
Skala:		1:125	
Nr rysunku:		4/K/5	