



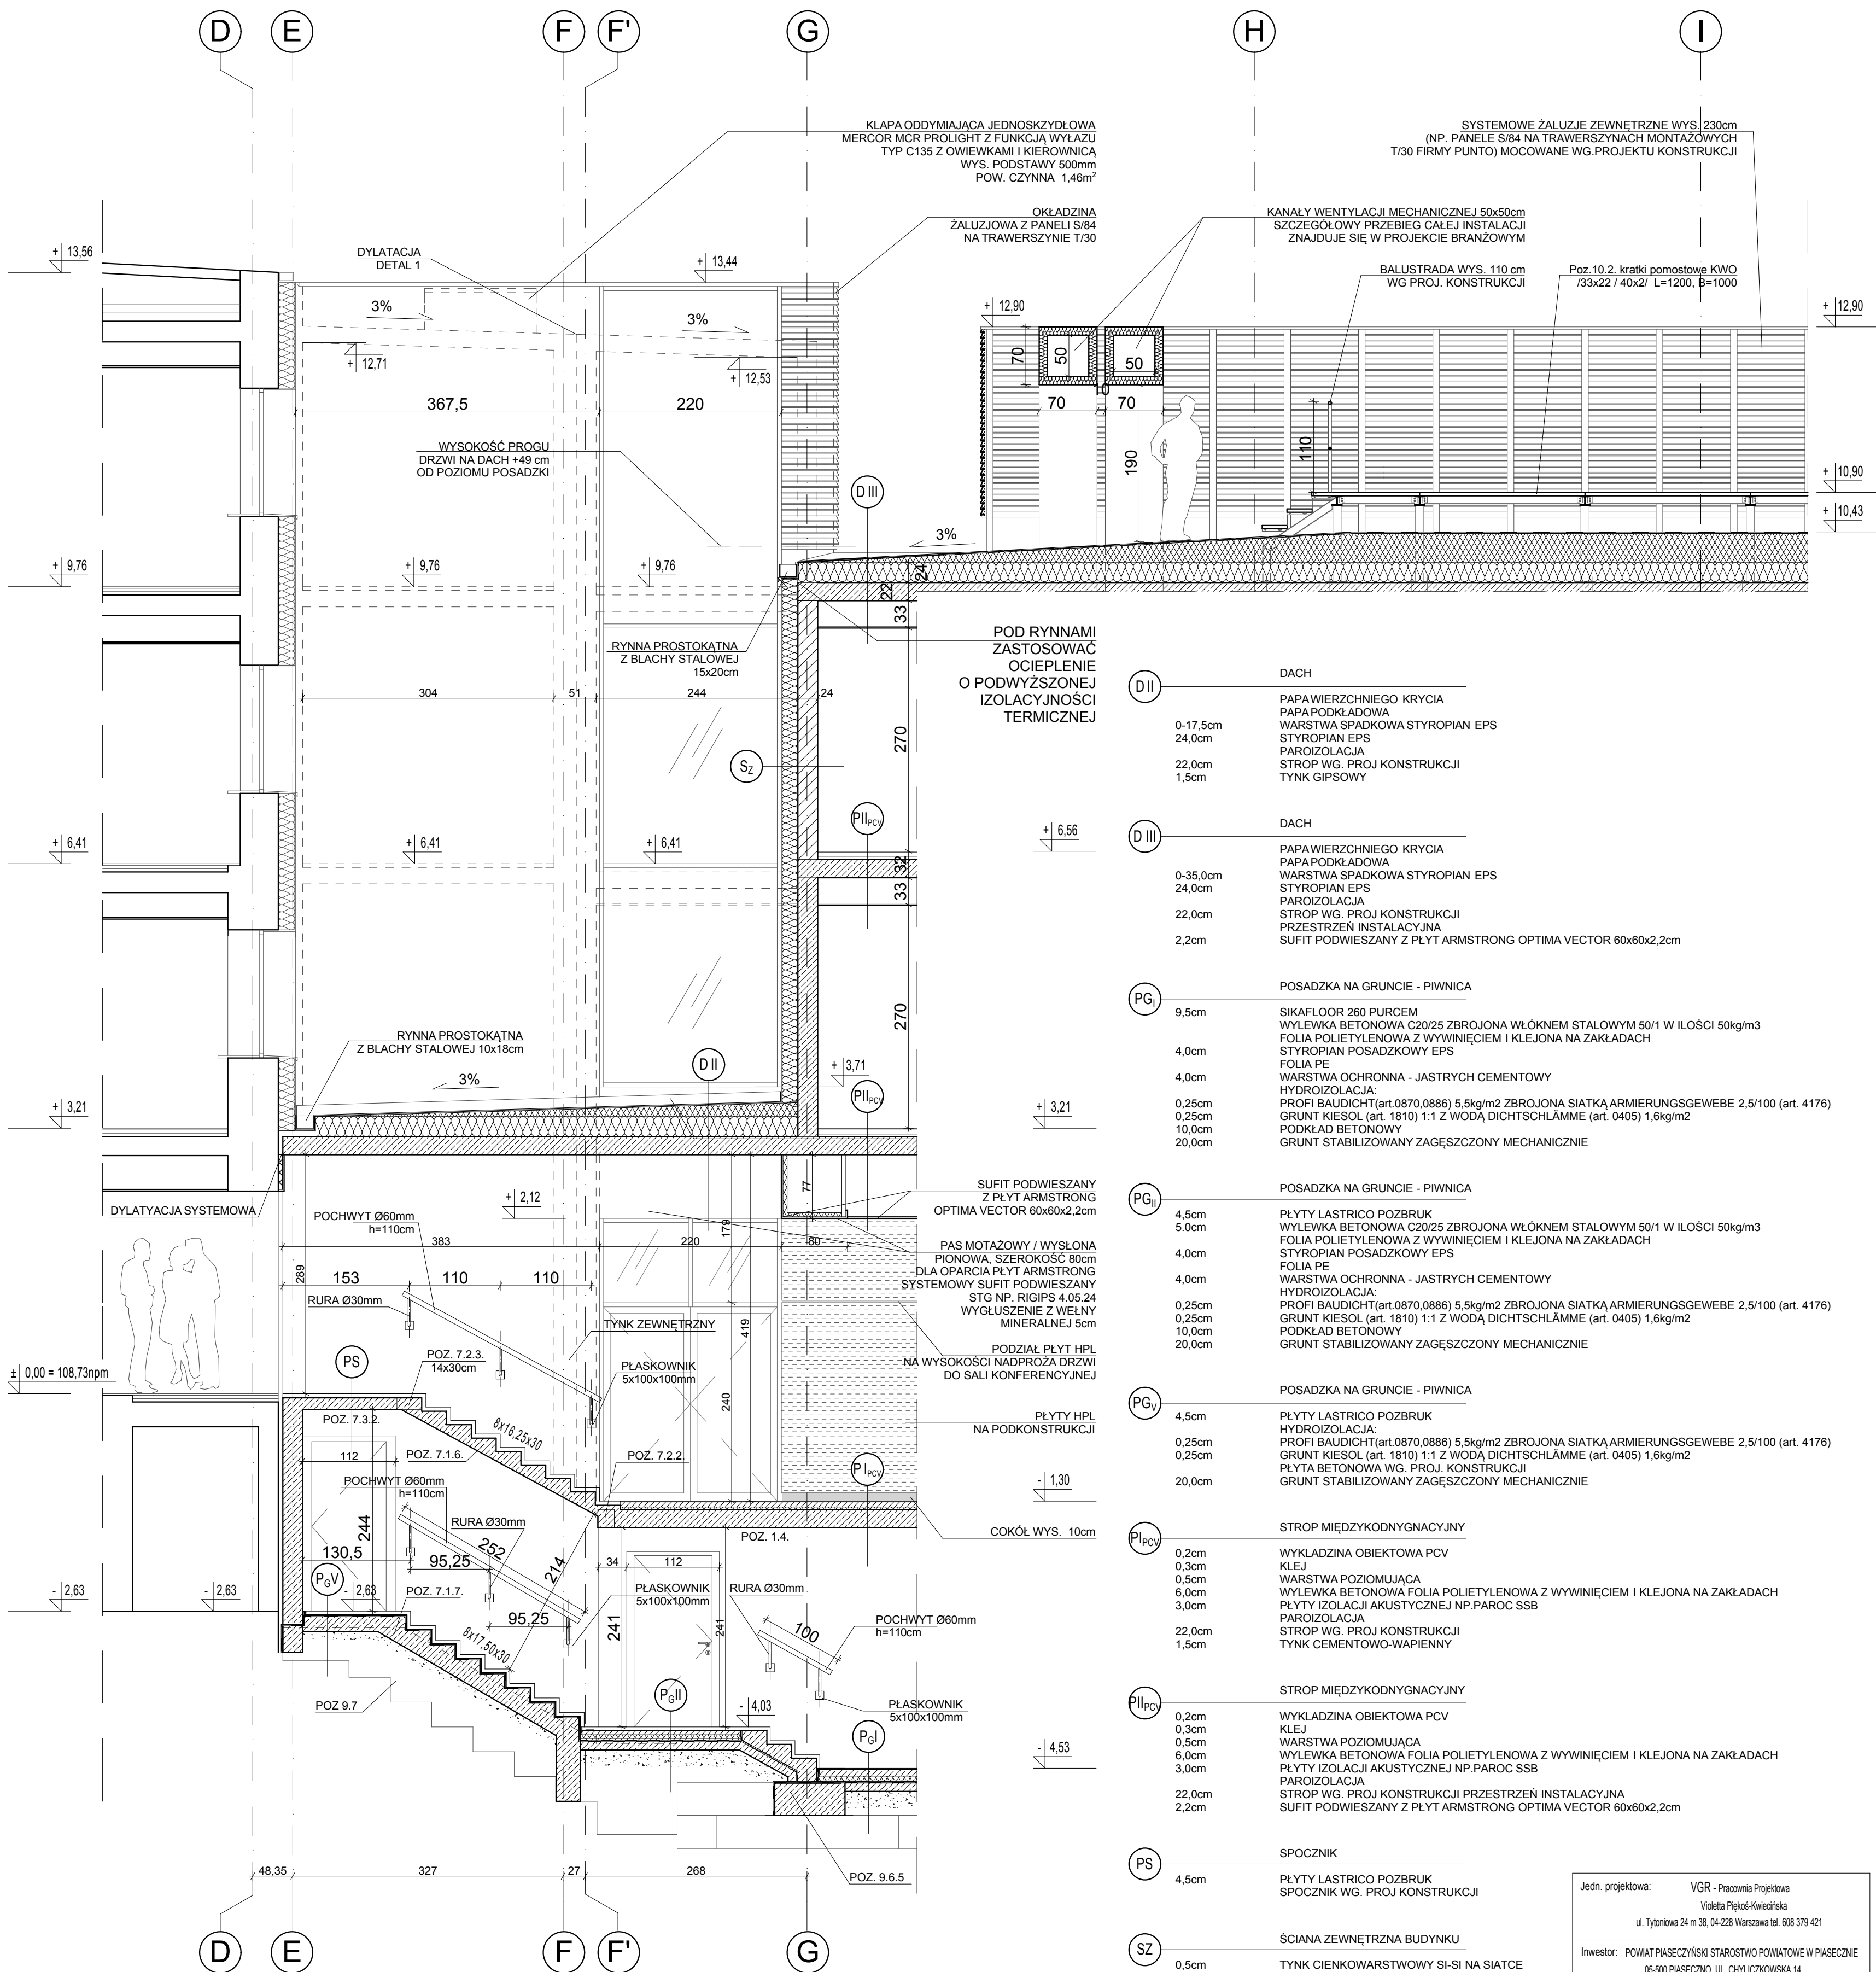


DETAL OBRÓBK DYLATACJIW SYSTEMIE VEDAG

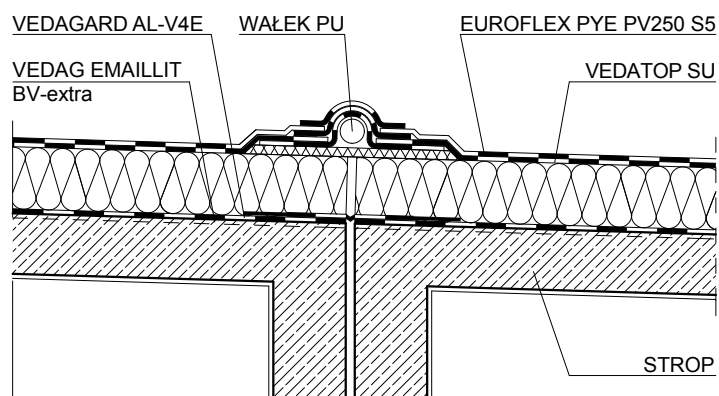


SKALA 1:25

DETAL MOCOWANIA BALUSTRY / POCHWYTU W ŚCIANIE

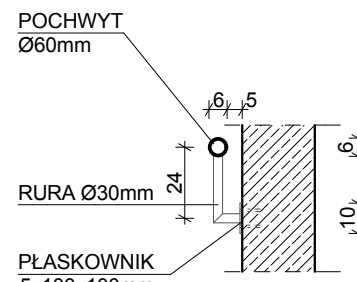

SKALA 1:25

HYDROIZOLACJA PRZECIW WODZIE POD CIŚNIENIEM NA ŚCIANIE I ŁAWIE FUNDAMENTOWEJ

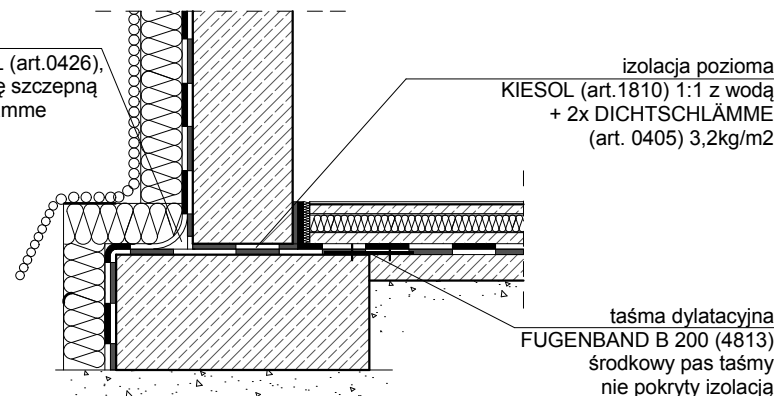

NINIEJSZE RYSUNKI NIE OBEJMUJĄ WSZYSTKICH ASPEKTÓW TECHNICZNYCH ZAGADNIENIA. SZCZEGÓŁOWE INFORMACJE DOTYCZĄCE SPOSOBU STOSOWANIA I DANE TECHNICZNE POSZCZEGÓLNYCH ELEMENTÓW WYBRANYCH ROZWIĄZAŃ SYSTEMOWYCH ZNAJDUJĄ SIĘ W AKTUALNYCH INSTRUKCJACH TECHNICZNYCH WYBRANYCH PRODUCENTÓW.

D II	DACH
0-17,5cm	PAPAWIERZCHNIEGO KRYCIA
24,0cm	PAPAPODKŁADOWA
	WARSTWA SPADKOWA STYROPIAN EPS
	STYROPIAN EPS
22,0cm	PAROIZOLACJA
1,5cm	STROP WG. PROJ. KONSTRUKCJI
	TYNK GIPSOWY
D III	DACH
0-35,0cm	PAPAWIERZCHNIEGO KRYCIA
24,0cm	PAPAPODKŁADOWA
	WARSTWA SPADKOWA STYROPIAN EPS
	STYROPIAN EPS
22,0cm	PAROIZOLACJA
	STROP WG. PROJ. KONSTRUKCJI
2,2cm	PRZESTRZEŃ INSTALACYJNA
	SUFIT PODWIESZANY Z PŁYT ARMSTRONG OPTIMA VECTOR 60x60x2,2cm
PG _i	POSADZKA NA GRUNCIE - PIWNICA
9,5cm	SIKAFLOOR 260 PURCEM
	WYLEWKA BETONOWA C20/25 ZBROJONA WŁÓKNEM STALOWYM 50/1 W IŁOŚCI 50kg/m3
4,0cm	FOLIA POLIETYLENOWA Z WYWINIĘCIEM I KLEJONA NA ZAKŁADACH
	STYROPIAN POSADZKOWY EPS
4,0cm	FOLIA PE
	WARSTWA OCHRONNA - JASTRYCH CEMENTOWY
	HYDROIZOLACJA:
0,25cm	PROFI BAUDICHT(art.0870,0886) 5,5kg/m2 ZBROJONA SIATKA ARMIERUNGSGEWEBE 2,5/100 (art. 4176)
0,25cm	GRUNT KIESOL (art. 1810) 1:1 Z WODĄ DICTSCHLÄMME (art. 0405) 1,6kg/m2
10,0cm	PODKŁAD BETONOWY
20,0cm	GRUNT STABILIZOWANY ZAGĘSZCZONY MECHANICZNIE
PG _{ii}	POSADZKA NA GRUNCIE - PIWNICA
4,5cm	PŁYTY LASTRICO POZBRUK
5,0cm	WYLEWKA BETONOWA C20/25 ZBROJONA WŁÓKNEM STALOWYM 50/1 W IŁOŚCI 50kg/m3
	FOLIA POLIETYLENOWA Z WYWINIĘCIEM I KLEJONA NA ZAKŁADACH
4,0cm	STYROPIAN POSADZKOWY EPS
4,0cm	FOLIA PE
	WARSTWA OCHRONNA - JASTRYCH CEMENTOWY
	HYDROIZOLACJA:
0,25cm	PROFI BAUDICHT(art.0870,0886) 5,5kg/m2 ZBROJONA SIATKA ARMIERUNGSGEWEBE 2,5/100 (art. 4176)
0,25cm	GRUNT KIESOL (art. 1810) 1:1 Z WODĄ DICTSCHLÄMME (art. 0405) 1,6kg/m2
10,0cm	PODKŁAD BETONOWY
20,0cm	GRUNT STABILIZOWANY ZAGĘSZCZONY MECHANICZNIE
PG _v	POSADZKA NA GRUNCIE - PIWNICA
4,5cm	PŁYTY LASTRICO POZBRUK
	HYDROIZOLACJA:
0,25cm	PROFI BAUDICHT(art.0870,0886) 5,5kg/m2 ZBROJONA SIATKA ARMIERUNGSGEWEBE 2,5/100 (art. 4176)
0,25cm	GRUNT KIESOL (art. 1810) 1:1 Z WODĄ DICTSCHLÄMME (art. 0405) 1,6kg/m2
20,0cm	PŁYTA BETONOWA WG. PROJ. KONSTRUKCJI
	GRUNT STABILIZOWANY ZAGĘSZCZONY MECHANICZNIE
Pl _{pcv}	STROP MIĘDZYKODNYGNACYJNY
0,2cm	WYKŁADZINA OBIEKTOWA PCV
0,3cm	KLEJ
0,5cm	WARSTWA POZIOMUJĄCA
6,0cm	WYLEWKA BETONOWA FOLIA POLIETYLENOWA Z WYWINIĘCIEM I KLEJONA NA ZAKŁADACH
3,0cm	PŁYTY IZOLACJI AKUSTYCZNEJ NP.PAROC SSB
22,0cm	PAROIZOLACJA
1,5cm	STROP WG. PROJ. KONSTRUKCJI
	TYNK CEMENTOWO-WAPIENNY
Pl _{lpcv}	STROP MIĘDZYKODNYGNACYJNY
0,2cm	WYKŁADZINA OBIEKTOWA PCV
0,3cm	KLEJ
0,5cm	WARSTWA POZIOMUJĄCA
6,0cm	WYLEWKA BETONOWA FOLIA POLIETYLENOWA Z WYWINIĘCIEM I KLEJONA NA ZAKŁADACH
3,0cm	PŁYTY IZOLACJI AKUSTYCZNEJ NP.PAROC SSB
22,0cm	PAROIZOLACJA
2,2cm	STROP WG. PROJ. KONSTRUKCJI PRZESTRZEŃ INSTALACYJNA
	SUFIT PODWIESZANY Z PŁYT ARMSTRONG OPTIMA VECTOR 60x60x2,2cm
PS	SPOCZNIK
4,5cm	PŁYTY LASTRICO POZBRUK
	SPOCZNIK WG. PROJ. KONSTRUKCJI
SZ	ŚCIANA ZEWNĘTRZNA BUDYNKU
0,5cm	TYNK CIENKOWARSTWOWY SI-SI NA SIATCE
20,0cm	WĘLNA MINERALNA
24,0cm	ŚCIANA ZEWNĘTRZNA BUDYNKU MUROWANA
1,5cm	WG. PROJ. KONSTRUKCJI
	TYNK GIPSOWY

Jedn. projektowa:	VGR - Pracownia Projektowa Violetta Piękoś-Kwiecińska ul. Tytoniowa 24 m 38, 04-228 Warszawa tel. 608 379 421
Inwestor:	POWIAT PIASECZYŃSKI STAROSTWO POWIATOWE W PIASECZNE 05-500 PIASECZNO, UL. CHYLICKOWSKA 14
Temat:	PROJEKT ZAMIENI PRZEBUDOWA, ROZBUDOWA WRAZ Z TERMOMODERNIZACJĄ BUDYNKU STAROSTWA POWIATOWEGO W PIASECZNE PRZY UL. CZAJEWICZA 214 dz.nr ewid.29, 28 obręb 38 kategoria obiektu XII
Adres:	STAROSTWO POWIATOWE W PIASECZNE 05-500 PIASECZNO, UL. CZAJEWICZA 214
ZESPÓŁ PROJEKTOWY:	mgr inż. arch. V. Piękoś-Kwiecińska upr. nr 356/92
OPRACOWUJĄCY:	mgr inż. arch. Krystian Kwieciński
SPRAWDZAJĄCY:	mgr inż. arch. Piotr Nowicki
	mgr inż. arch. Kamil Jasik
	mgr inż. arch. Jolanta Sołtan upr. Wa-369/90
Branża:	Architektura
Stadium:	Projekt wykonawczy
Nazwa rysunku:	Przekrój A - A
Data:	09.2016
Skala:	1:50
Nr rysunku:	A-08