



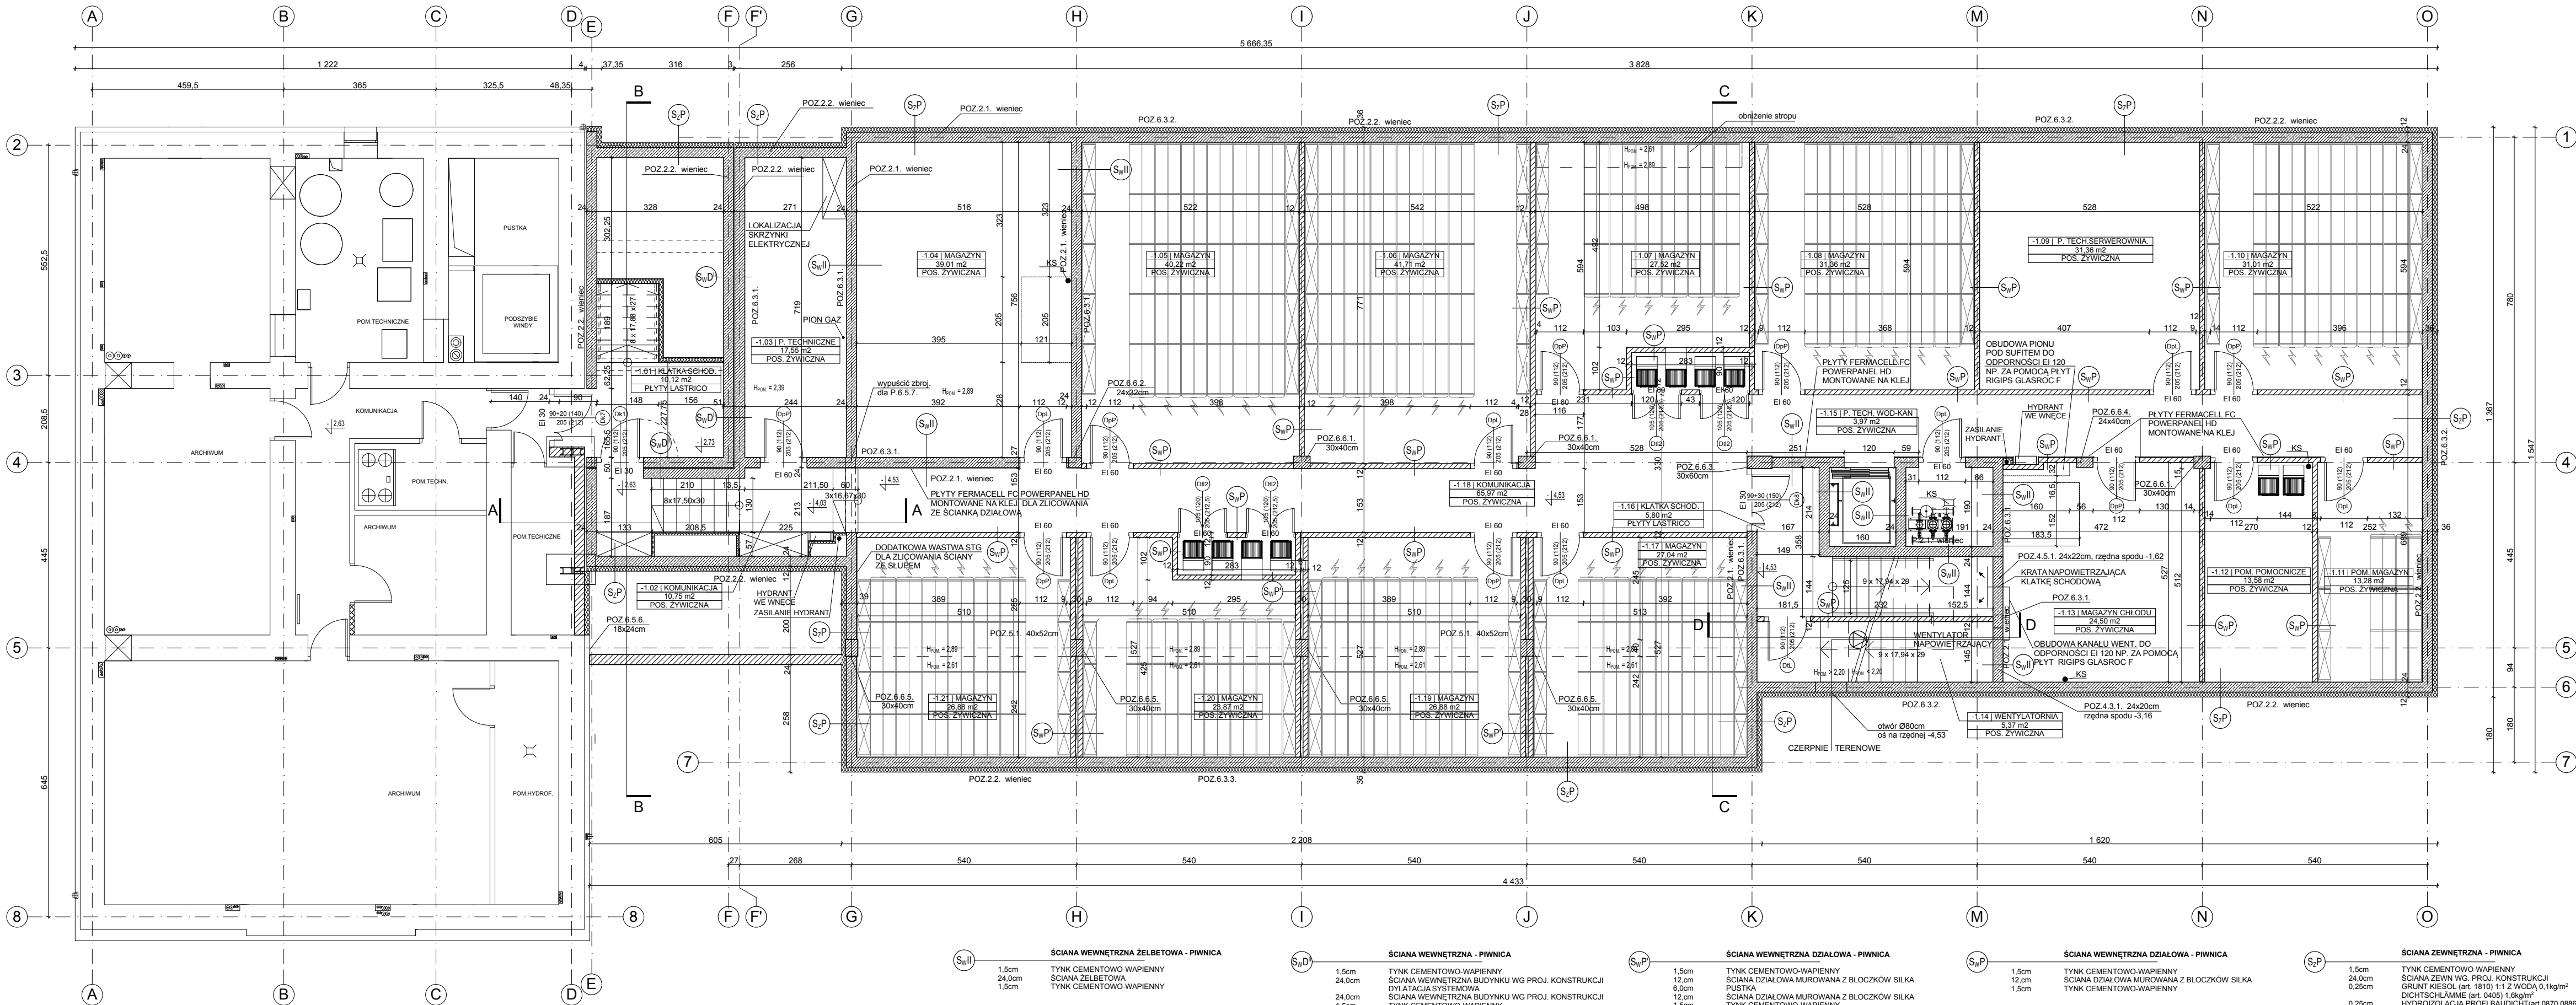

- Wykonawca przed przystąpieniem do realizacji zobowiązany jest do zapoznania się ze wszystkimi dostępnymi dokumentacjami branżowymi i budowlanymi.
- Architektura jest projektem nadrzędnym.
- Wymiary na rysunkach należy sprawdzić ze stanem rzeczywistym.
- Wszelkie zmiany w projekcie należy ustalać z projektantem i inwestorem.
- Zastosowane elementy i urządzenia, jak też materiały i wyroby budowlane i instalacyjne powinny posiadać stosowne certyfikaty dopuszczenia do stosowania w Polsce.
- W sprawach nieokreślonych obowiązują:
 - warunki techniczne wykonania i odbioru robót budowlano-montażowych
 - Polskie Normy (PN)
 - instrukcje, wytyczne, świadectwa dopuszczenia, atesty ITB
 - instrukcje, wytyczne i warunki techniczne producentów i dostawców materiałów budowlano-instalacyjnych
- Projekt powinien być realizowany przez uprawnionego wykonawcę, zgodnie z przepisami i sztuką budowlaną.
- Wszystkie wymiary podane bez miana są w centymetrach
- Srednice przewodów instalacyjnych w milimetrach
- Obowiązkiem wykonawcy robót jest sprawdzić wszystkie wymiary w naturze i przekazać informacje o zmianach w wymiarach do biura architektonicznego

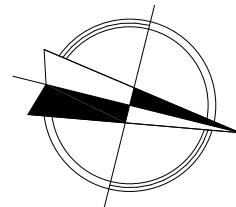

VGR - Pracownia Projektowa		
Jedn. projektowa:	Violetta Piękoś-Kwiecińska	
	ul. Tyniowska 24 m 38, 04-228 Warszawa tel. 608 379 421	
POWIAT PIASECZYŃSKI STAROSTWO POWIATOWE W PIASECZNE		
Inwestor:	05-500 PIASECZNO, UL. CHYLICKOWSKA 14	
Temat:	PROJEKT ZMIENNY PRZEBUDOWA, ROZBUDOWA WRAZ Z TERMOMODERNIZACJĄ BUDYNKU STAROSTWA POWIATOWEGO W PIASECZNE PRZY UL. CZAJEWICZA 2/4 dz.nr ewid.29, 28 obręb 39 kategoria obiektu XII	
Adres:	STAROSTWO POWIATOWE W PIASECZNE 05-500 PIASECZNO, UL. CZAJEWICZA 2/4	
ZESPÓŁ PROJEKTOWY: mgr inż. arch. V. Piękoś-Kwiecińska upr. nr 356/92 mgr inż. arch. Krystian Kwieciński OPRACOWUJĄCY: mgr inż. arch. Piotr Nowicki, mgr inż. arch. Kamil Jasiak SPRAWDZAJĄCY: mgr inż. arch. Jolanta Soltan upr. Wa-369/90		
Branża:	Architektura	
Stadium:	Projekt wykonawczy	
Nazwa rysunku: Rzut Piwnicy		
Data:	Skala:	Nr rysunku:
09.2016	1:100	A-02