


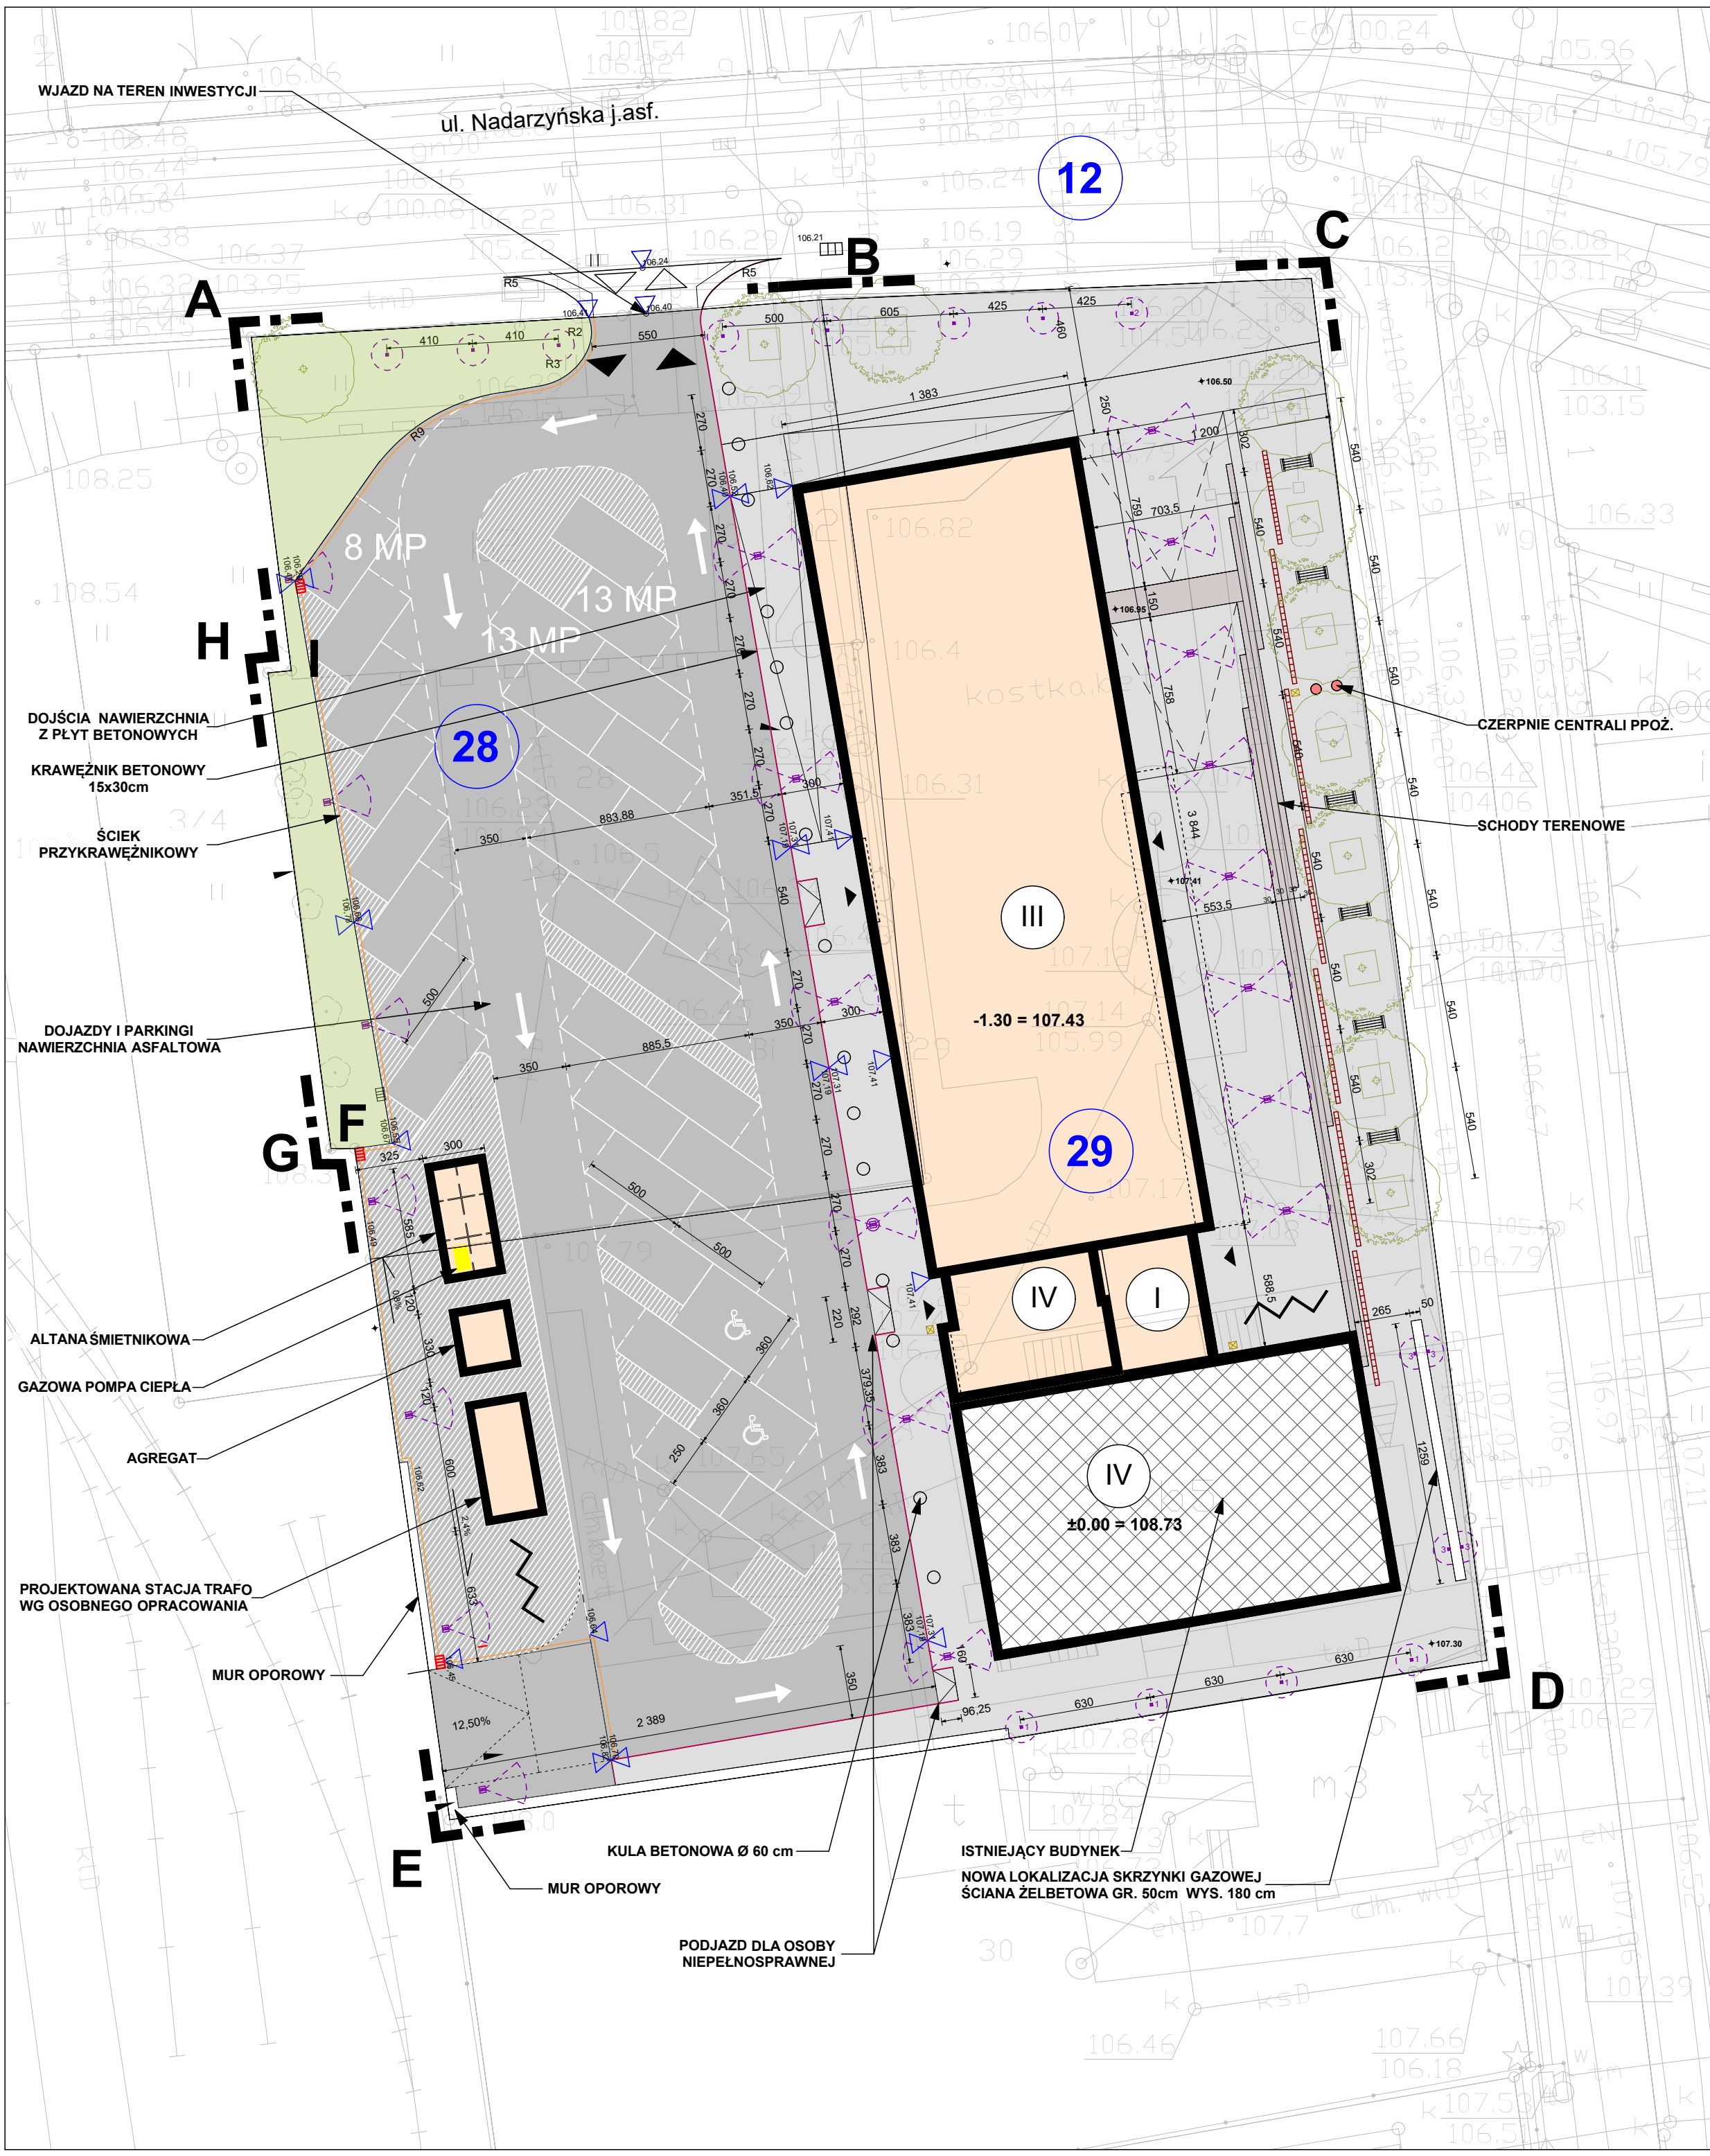

- LEGENDA:**
- A, B, C, D, E, F, G, H – GRANICE OPRACOWANIA dz nr ew. 28 ; 29
 - ISTNIEJĄCY BUDYNEK ETAP1
 - PROJEKTOWANE BUDYNKI ETAP 2
 - TERENY ZIELONE
 - NAWIERZCHNIA UTWARDZONA – JEZDNI
 - NAWIERZCHNIA UTWARDZONA – CHODNIKI
 - WJAZD NA TEREN INWESTYCJI
 - WEJŚCIA DO BUDYNKU
 - PROJEKTOWANE NASADZENIA WYS. MAX 3m
 - 12 – NUMERY DZIAŁEK
 - OPRAWA OŚWIETLENIOWA WYSOKA –500 CM WG SYS. ElmarCo dwustronna
 - OPRAWA OŚWIETLENIOWA WYSOKA –500 CM WG SYS. ElmarCo jednostronna
 - OPRAWA OŚWIETLENIOWA NISKA –80 CM WG SYS. ElmarCo
 - OPRAWA OŚWIETLENIOWA NISKA –40 CM WG SYS. ElmarCo
 - OPRAWA OŚWIETLENIOWA NAŚCIENNA WG SYS. ElmarCo
 - KOSZ NA ŚMIECI WG SYS. PUCZYŃSKI
 - ŁAWKA WG SYS. PUCZYŃSKI
 - OSŁONY PNI DRZEW WG SYS. PUCZYŃSKI
 - PARKING ROWEROWY WG SYS. PUCZYŃSKI
 - CZERPNIE CENTRALI PPOŻ. WIEZE WENTYLACYJNE SYSTEM FSC
 - ODWODNIENIE LINIOWE ACO WG PROJEKTU INSTALACJI ZEWNĘTRZNYCH WOD-KAN

BILANS TERENU:

TEREN INWESTYCJI ŁĄCZNIE	– 3 500,00m ²	– 100%
POW. BIOLOGICZNIE CZYNNNA	– 150,69m ²	– 4,31%
POW. UTWARDZONA	– 2 470,57m ²	– 70,59%
POW. ZABUDOWY	– 877,74m ²	– 25,10%

IŁOŚĆ MIEJSC PARKINGOWYCH – 34



Jedn. projektowa:	VGR - Pracownia Projektowa Violetta Piękoś-Kwiecińska ul. Tytoniowa 24 m 38, 04-228 Warszawa tel. 608 379 421
Inwestor:	POWIAT PIASECZYŃSKI STAROSTWO POWIATOWE W PIASECZNIE 05-500 PIASECZNO, UL. CHYLICZKOWSKA 14
Temat:	PROJEKT ZAMIENNY PRZEBUDOWA, ROZBUDOWA WRAZ Z TERMOMODERNIZACJĄ BUDYNKU STAROSTWA POWIATOWEGO W PIASECZNIE PRZY UL. CZAJEWICZA 2/4 dz.nr ewid.29, 28 obręb 39 kategoria obiektu XII
Adres:	STAROSTWO POWIATOWE W PIASECZNIE 05-500 PIASECZNO, UL. CZAJEWICZA 2/4
Zespół projektowy:	branża architektura: mgr inż. arch. V.Piękoś -Kwiecińska upr. nr 356/92 mgr inż. arch. Krystian Kwieciński mgr inż. arch. Piotr Nowicki mgr inż. arch. Kamil Jasik SPRAWDZAJĄCY: mgr inż.arch.Jolanta Sołtan upr.Wa-369/90 branża drogowa: inż. Andrzej Malinowski nr upr. MAZ/0123/POOD/08 branża sanitarna: mgr inż. Kamil Sączuk upr.MAZ/0209/PWOS/11 branża elektryczna: mgr inż. Grzegorz Stodolski upr. St-222/79
Branża:	Architektura
Stadium:	Projekt wykonawczy
Nazwa rysunku:	Zagospodarowanie terenu - ETAP II
Data:	09.2016
Skala:	1:250
Nr rysunku:	A-0