



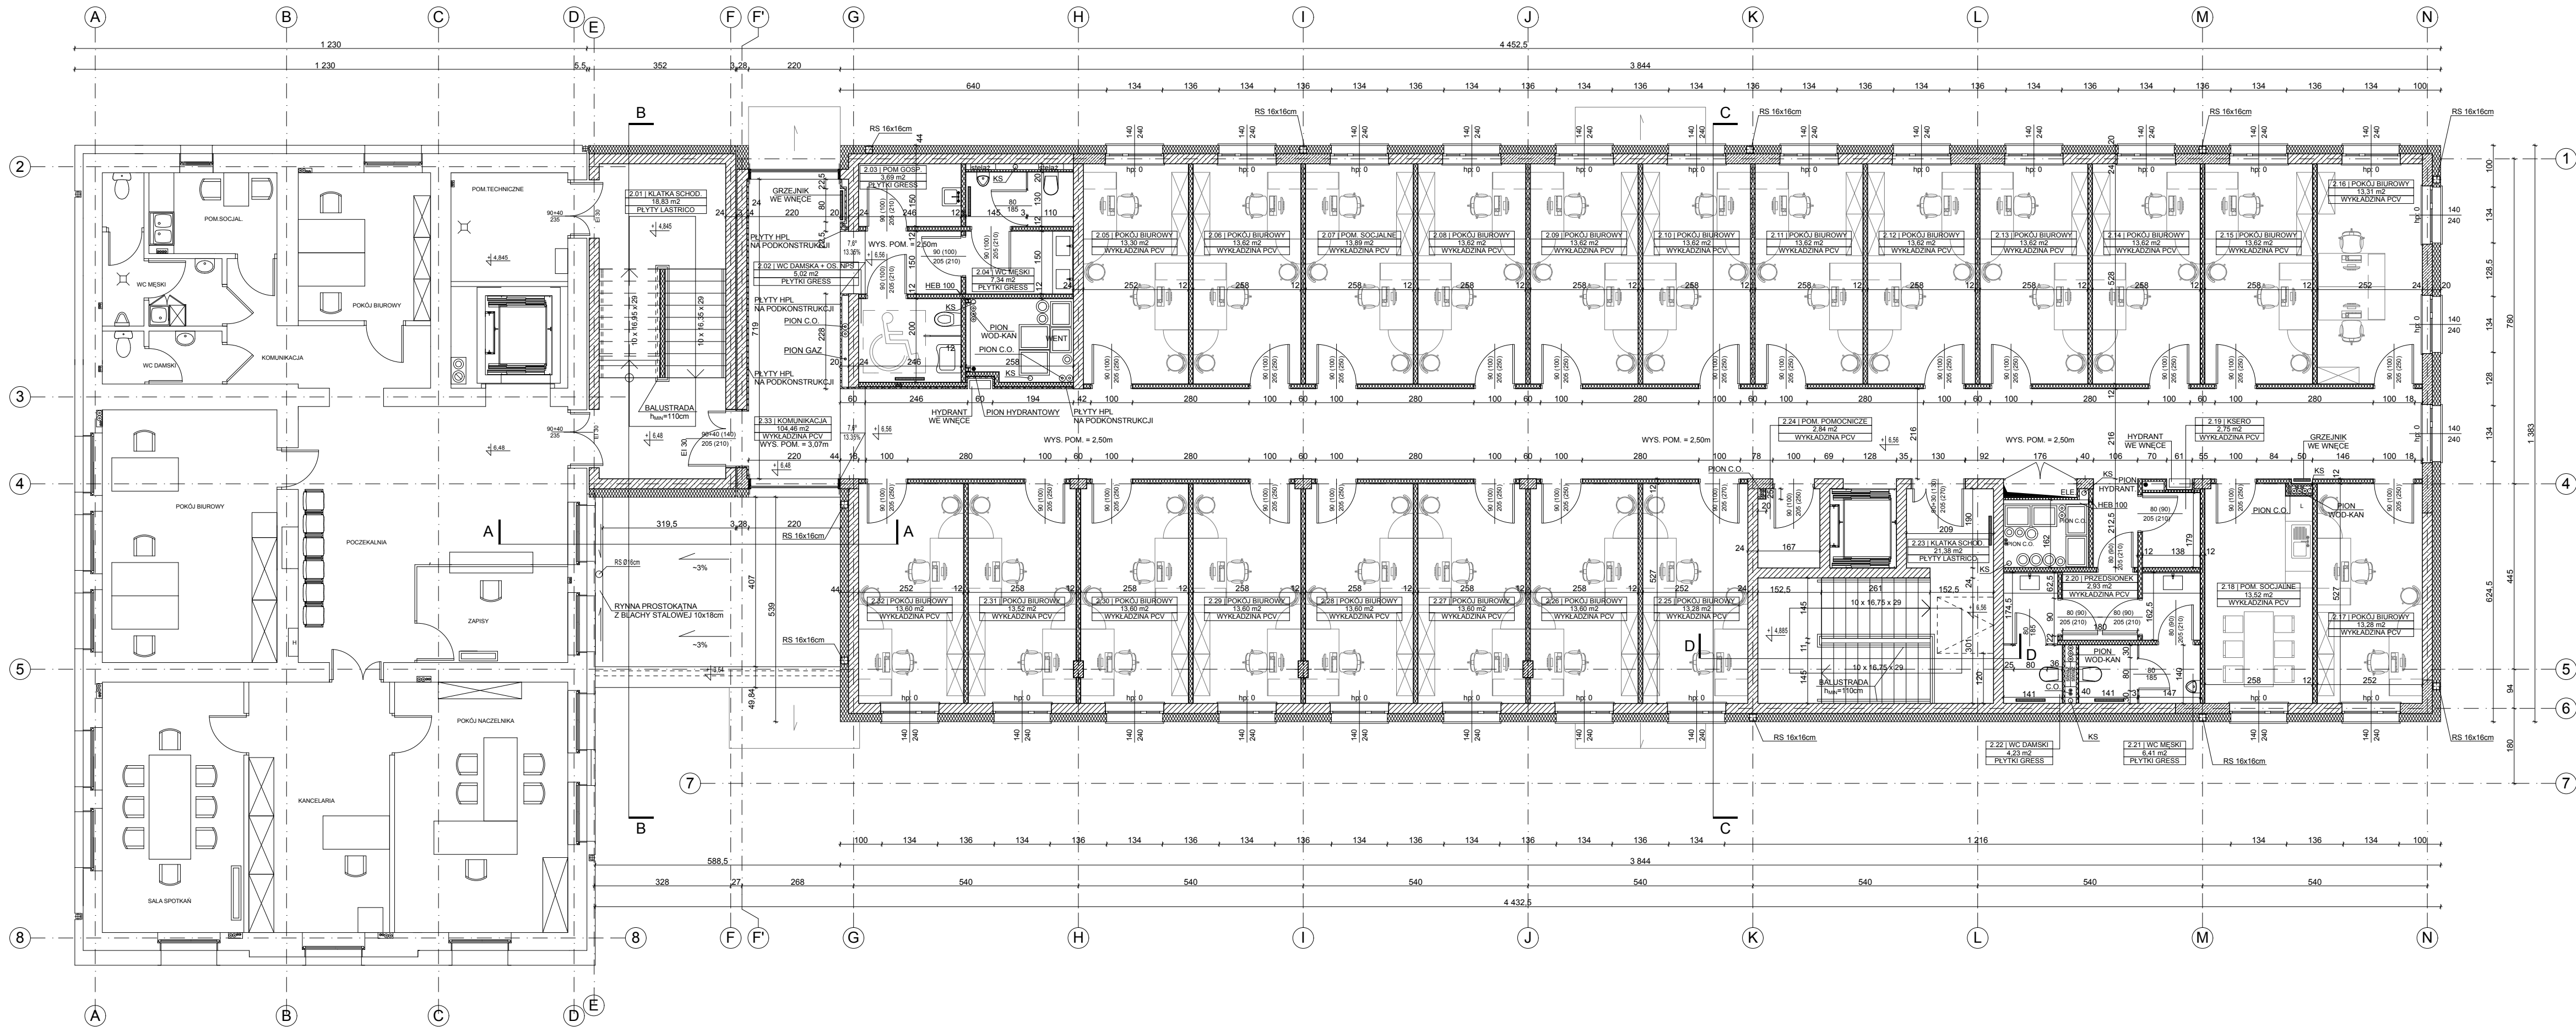

- Wykonawca przed przystąpieniem do realizacji zobowiązany jest do zapoznania się ze wszystkimi dostępnymi dokumentacjami branżowymi i budowlanymi.
- Architektura jest projektem nadrzędnym.
- Wymiary na rysunkach należy sprawdzić ze stanem rzeczywistym.
- Wszelkie zmiany w projekcie należy ustalać z projektantem i Inwestorem.
- Zastosowane elementy i urządzenia, jak też materiały i wyroby budowlane i instalacyjne powinny posiadać stosowne certyfikaty dopuszczenia do stosowania w Polsce.
- W sprawach nieokreślonych obowiązują:
  - warunki techniczne wykonania i odbioru robót budowlano-montażowych
  - Polskie Normy (PN)
  - instrukcje, wytyczne, świadectwa dopuszczenia, atesty ITB
  - instrukcje, wytyczne i warunki techniczne producentów i dostawców materiałów budowlano-instalacyjnychprzepisy techniczne instytucji kontrolujących jakość materiałów i wykonywanych robót.
- Projekt powinien być realizowany przez uprawnionego wykonawcę, zgodnie z przepisami i sztuką budowlaną.
- Wszystkie wymiary podane bez miana są w centymetrach
- Srednice przewodów instalacyjnych w milimetrach
- Obowiązkiem wykonawcy robót jest sprawdzić wszystkie wymiary w naturze i przekazać informacje o zmianach w wymiarach do biura architektonicznego

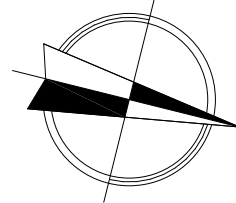

|   |                 |   |  |
|---|-----------------|---|--|
| Jedn. projektowa:   |                 | VGR - Pracownia Projektowa<br>Violetta Pięko-Kwiecińska<br>ul. Tyłoniowa 24 m 38, 04-228 Warszawa tel. 608 379 421                                                                        |  |
| Inwestor:   |                 | POWIAT PIASECZYŃSKI STAROSTWO POWIATOWE W PIASECZYNIE<br>05-500 PIASECZNO, UL. CHYLICKZKOWSKA 14                                                                                          |  |
| Temat:   |                 | PROJEKT ZMIENNY PRZEBUDOWA, ROZBUDOWA WRAZ<br>Z TERMOMODERNIZACJĄ BUDYNKU STAROSTWA POWIATOWEGO<br>W PIASECZYNIE PRZY UL. CZAJEWICZA 24 dz.nr ewid.29, 28 odręb. 39 kategoria obiektu XII |  |
| Adres:   |                 | STAROSTWO POWIATOWE W PIASECZYNIE<br>05-500 PIASECZNO, UL. CZAJEWICZA 24   |  |
| ZESPÓŁ PROJEKTOWY:<br>mgr inż. arch. V. Pięko-Kwiecińska upr. nr 356/92<br>mgr inż. arch. Krystian Kwieciński<br>OPRACOWUJĄCY:<br>mgr inż. arch. Piotr Nowicki, mgr inż. arch. Kamil Jasik<br>SPRAWDZAJĄCY:<br>mgr inż. arch. Jolanta Soltan upr. Wa-369/90 |                 |   |  |
| Branża:   |                 | Architektura   |  |
| Stadium:   |                 | Projekt budowlany   |  |
| Nazwa rysunku:<br>Rzut 2 Piętro   |                 |   |  |
| Data:<br>07.2016   | Skala:<br>1:100 | Nr rysunku:<br>A-05   |  |