



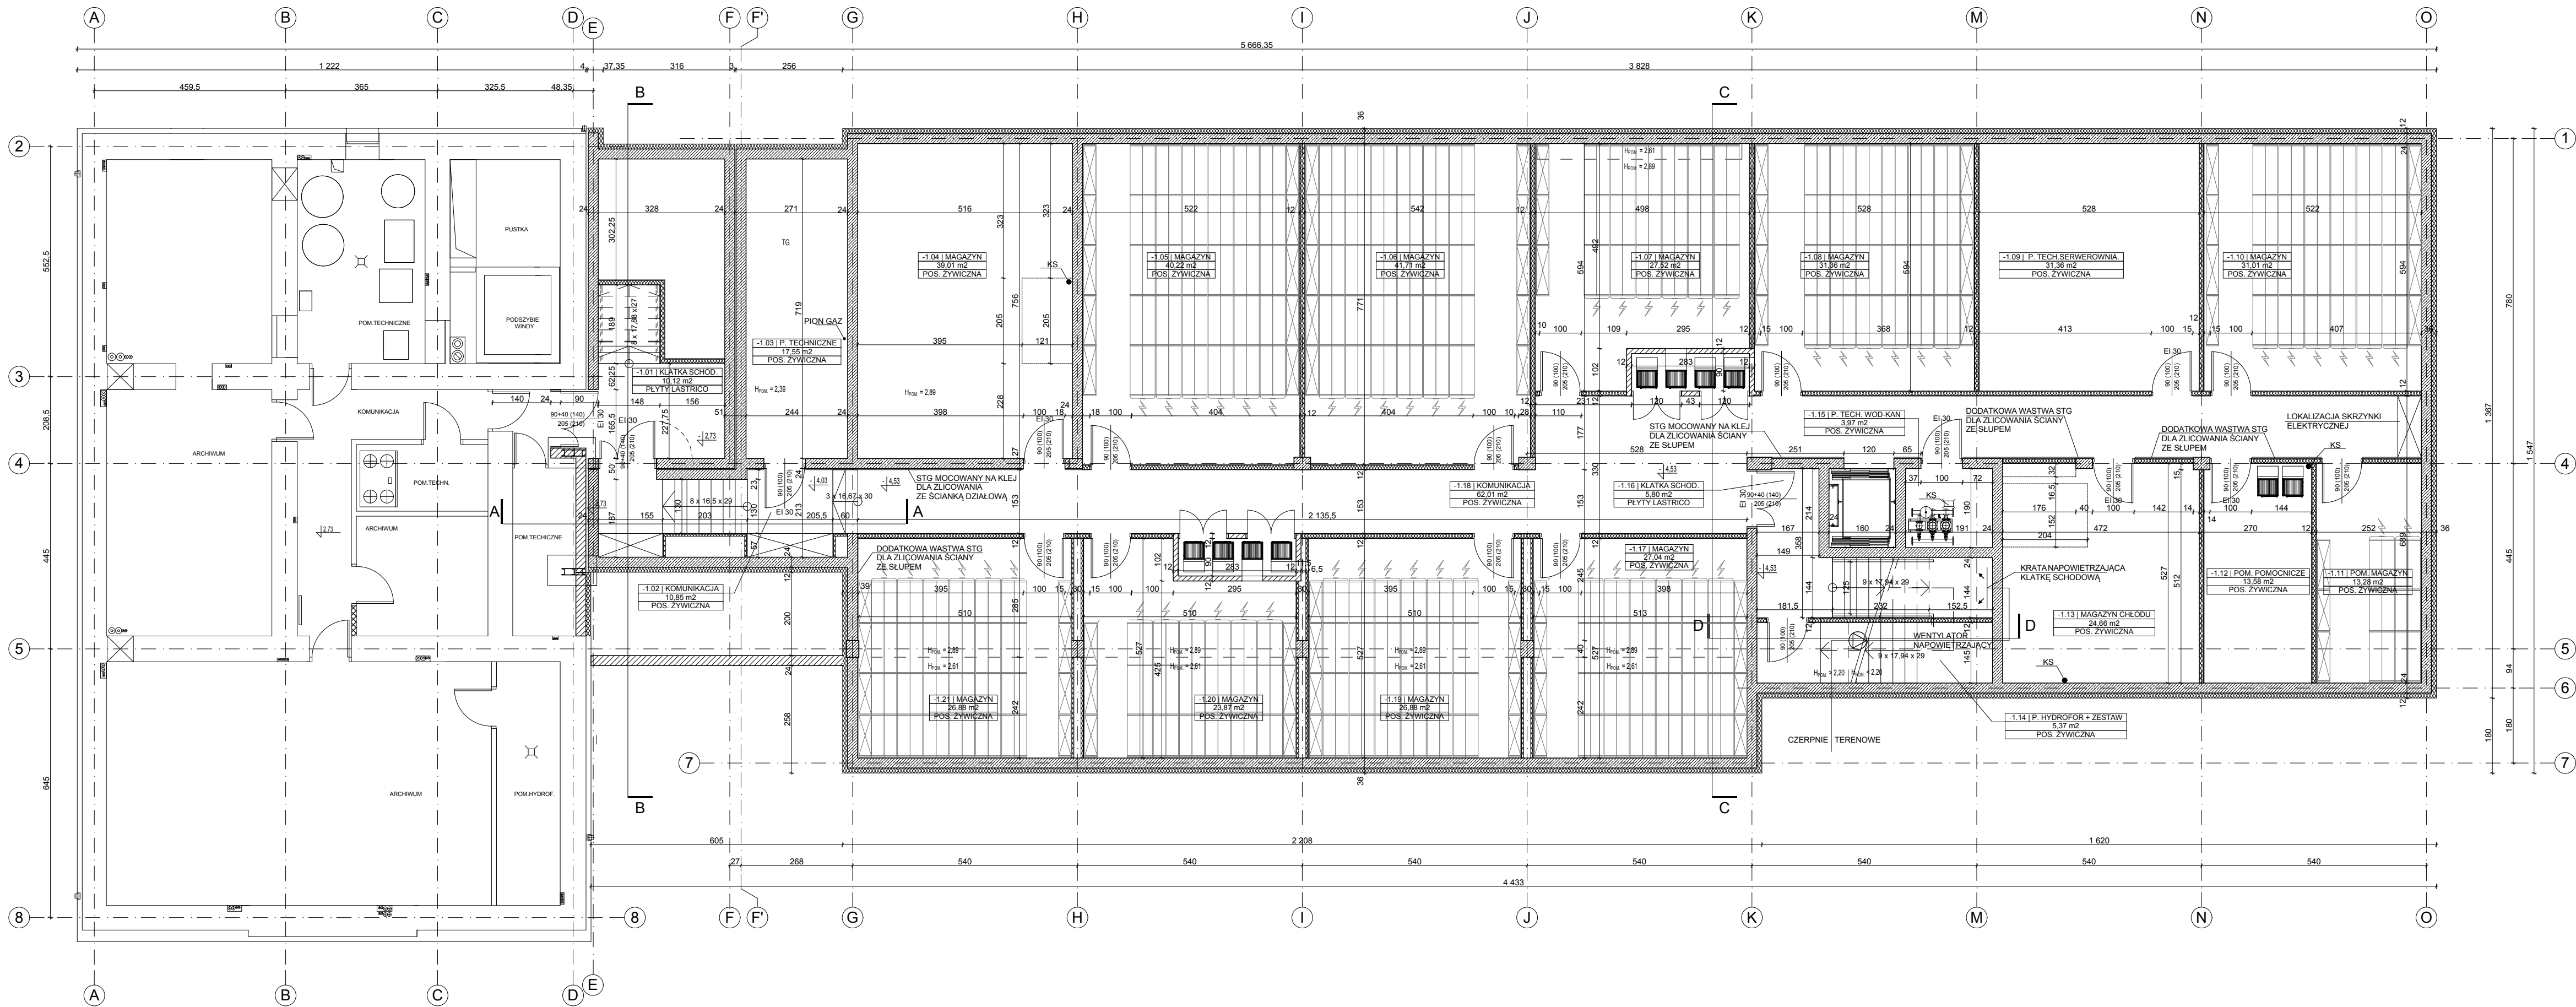

- Wykonawca przed przystąpieniem do realizacji zobowiązany jest do zapoznania się ze wszystkimi dostępnymi dokumentacjami branżowymi i budowlanymi.
- Architektura jest projektem nadrzędnym.
- Wymiary na rysunkach należy sprawdzić ze stanem rzeczywistym.
- Wszelkie zmiany w projekcie należy ustalać z projektantem i Inwestorem.
- Zastosowane elementy i urządzenia, jak też materiały i wyroby budowlane i instalacyjne powinny posiadać stosowne certyfikaty dopuszczenia do stosowania w Polsce.
- W sprawach nieokreślonych obowiązują:
 - warunki techniczne wykonania i odbioru robót budowlano-montażowych
 - Polskie Normy (PN)
 - instrukcje, wytyczne, świadectwa dopuszczenia, atesty ITB
 - instrukcje, wytyczne i warunki techniczne producentów i dostawców materiałów budowlano-instalacyjnych
 - przepisy techniczne instytucji kontrolujących jakość materiałów i wykonywanych robót.
- Projekt powinien być realizowany przez uprawnionego wykonawcę, zgodnie z przepisami i sztuką budowlaną.
- Wszystkie wymiary podane bez miana są w centymetrach
- Srednice przewodów instalacyjnych w milimetrach
- Obowiązek wykonawcy robót jest sprawdzić wszystkie wymiary w naturze i przekazać informacje o zmianach w wymiarach do biura architektonicznego

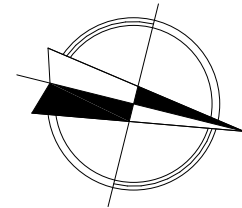

Jedn. projektowa:	VGR - Pracownia Projektowa Violetta Piękoś-Kwiecińska ul. Tyłoniowa 24 m 38, 04-228 Warszawa tel. 608 379 421				
Inwestor:	POWIAT PIASECZYŃSKI STAROSTWO POWIATOWE W PIASECZNE 05-500 PIASECZNO, UL. CHYLICZKOWSKA 14				
Temat:	PROJEKT ZAMIENNY PRZEBUDOWA, ROZBUDOWA WRAZ Z TERMOMODERNIZACJĄ BUDYNKU STAROSTWA POWIATOWEGO W PIASECZNE PRZY UL. CZAJEWICZA 24 (z nr ewid. 28, 28 dopł. 39 kategoria obiektu XII)				
Adres:	STAROSTWO POWIATOWE W PIASECZNE 05-500 PIASECZNO, UL. CZAJEWICZA 24				
ZESPÓŁ PROJEKTOWY: mgr inż. arch. V. Piękoś-Kwiecińska upr. nr 356/92 mgr inż. arch. Krystian Kwieciński OPRACOWUJĄCY: mgr inż. arch. Piotr Nowicki, mgr inż. arch. Kamil Jasik SPRAWDZAJĄCY: mgr inż. arch. Jolanta Soltan upr. Wa-369/90					
Branża:	Architektura				
Stadium:	Projekt budowlany				
Nazwa rysunku:	Rzut Piwnicy				
Data:	07.2016	Skala:	1:100	Nr rysunku:	A-02