


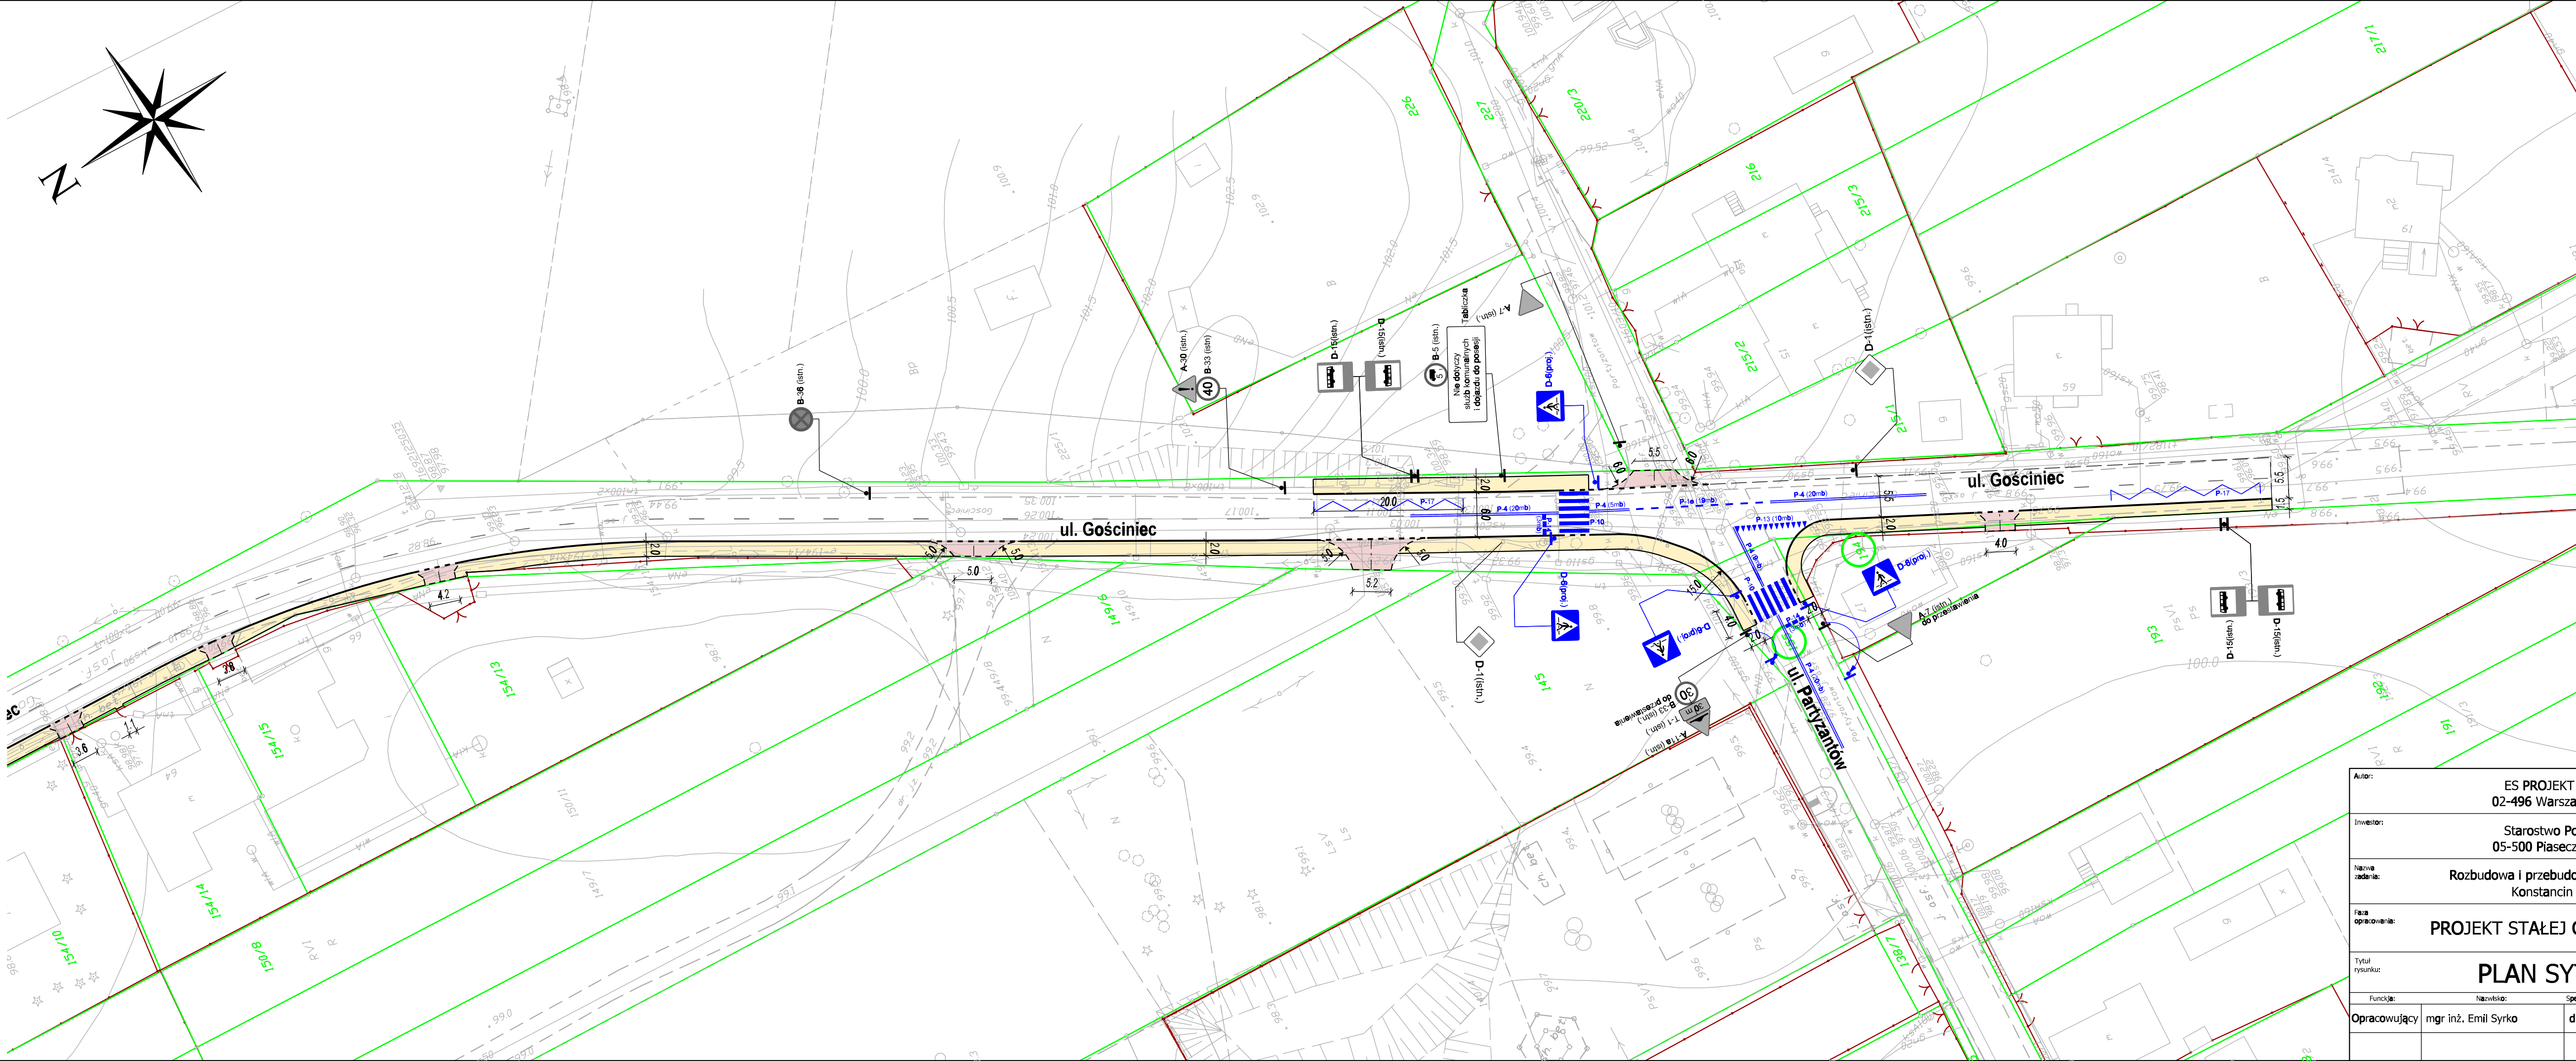

- Legenda:**
- betonowy krawężnik wystający
 - - - betonowy krawężnik wtopiony
 - betonowe obrzeże chodnika
 - - - obramowanie zjazdu - opornik
 - nawierzchnia jezdni - bitumiczna
 - nawierzchnia zjazdu - kostka betonowa
 - nawierzchnia chodnika - kostka betonowa
 - ▨ istn. nawierzchnia z kostki bet.
 - zieleni - trawnik
 - ||||| oznakowanie poziome - projektowane
 - ▬▬▬ oznakowanie poziome - istn. do likwidacji
 - ▲ oznakowanie pionowe - projektowane
 - oznakowanie pionowe - istniejące

Autor:		ES PROJEKT BIURO PROJEKTOWE 02-496 Warszawa, ul. Magnacka 10/19	
Inwestor:		Starostwo Powiatowe w Piasecznie 05-500 Piaseczno, ul Chyliczkowska 14	
Nazwa zadania:		Rozbudowa i przebudowa drogi powiatowej nr 2812W Konstancin - Jeziorna - Czarnów	
Faza opracowania:		PROJEKT STAŁEJ ORGANIZACJI RUCHU	Nr rysunku: D-02.3
Tytuł rysunku:		PLAN SYTUACYJNY	Skala: 1:500
Funckja:	Nazwisko:	Specjalność:	Nr uprawnień:
Opracowujący	mgr inż. Emil Syrko	drogi	-
Podpis:			Data: 03.2016