


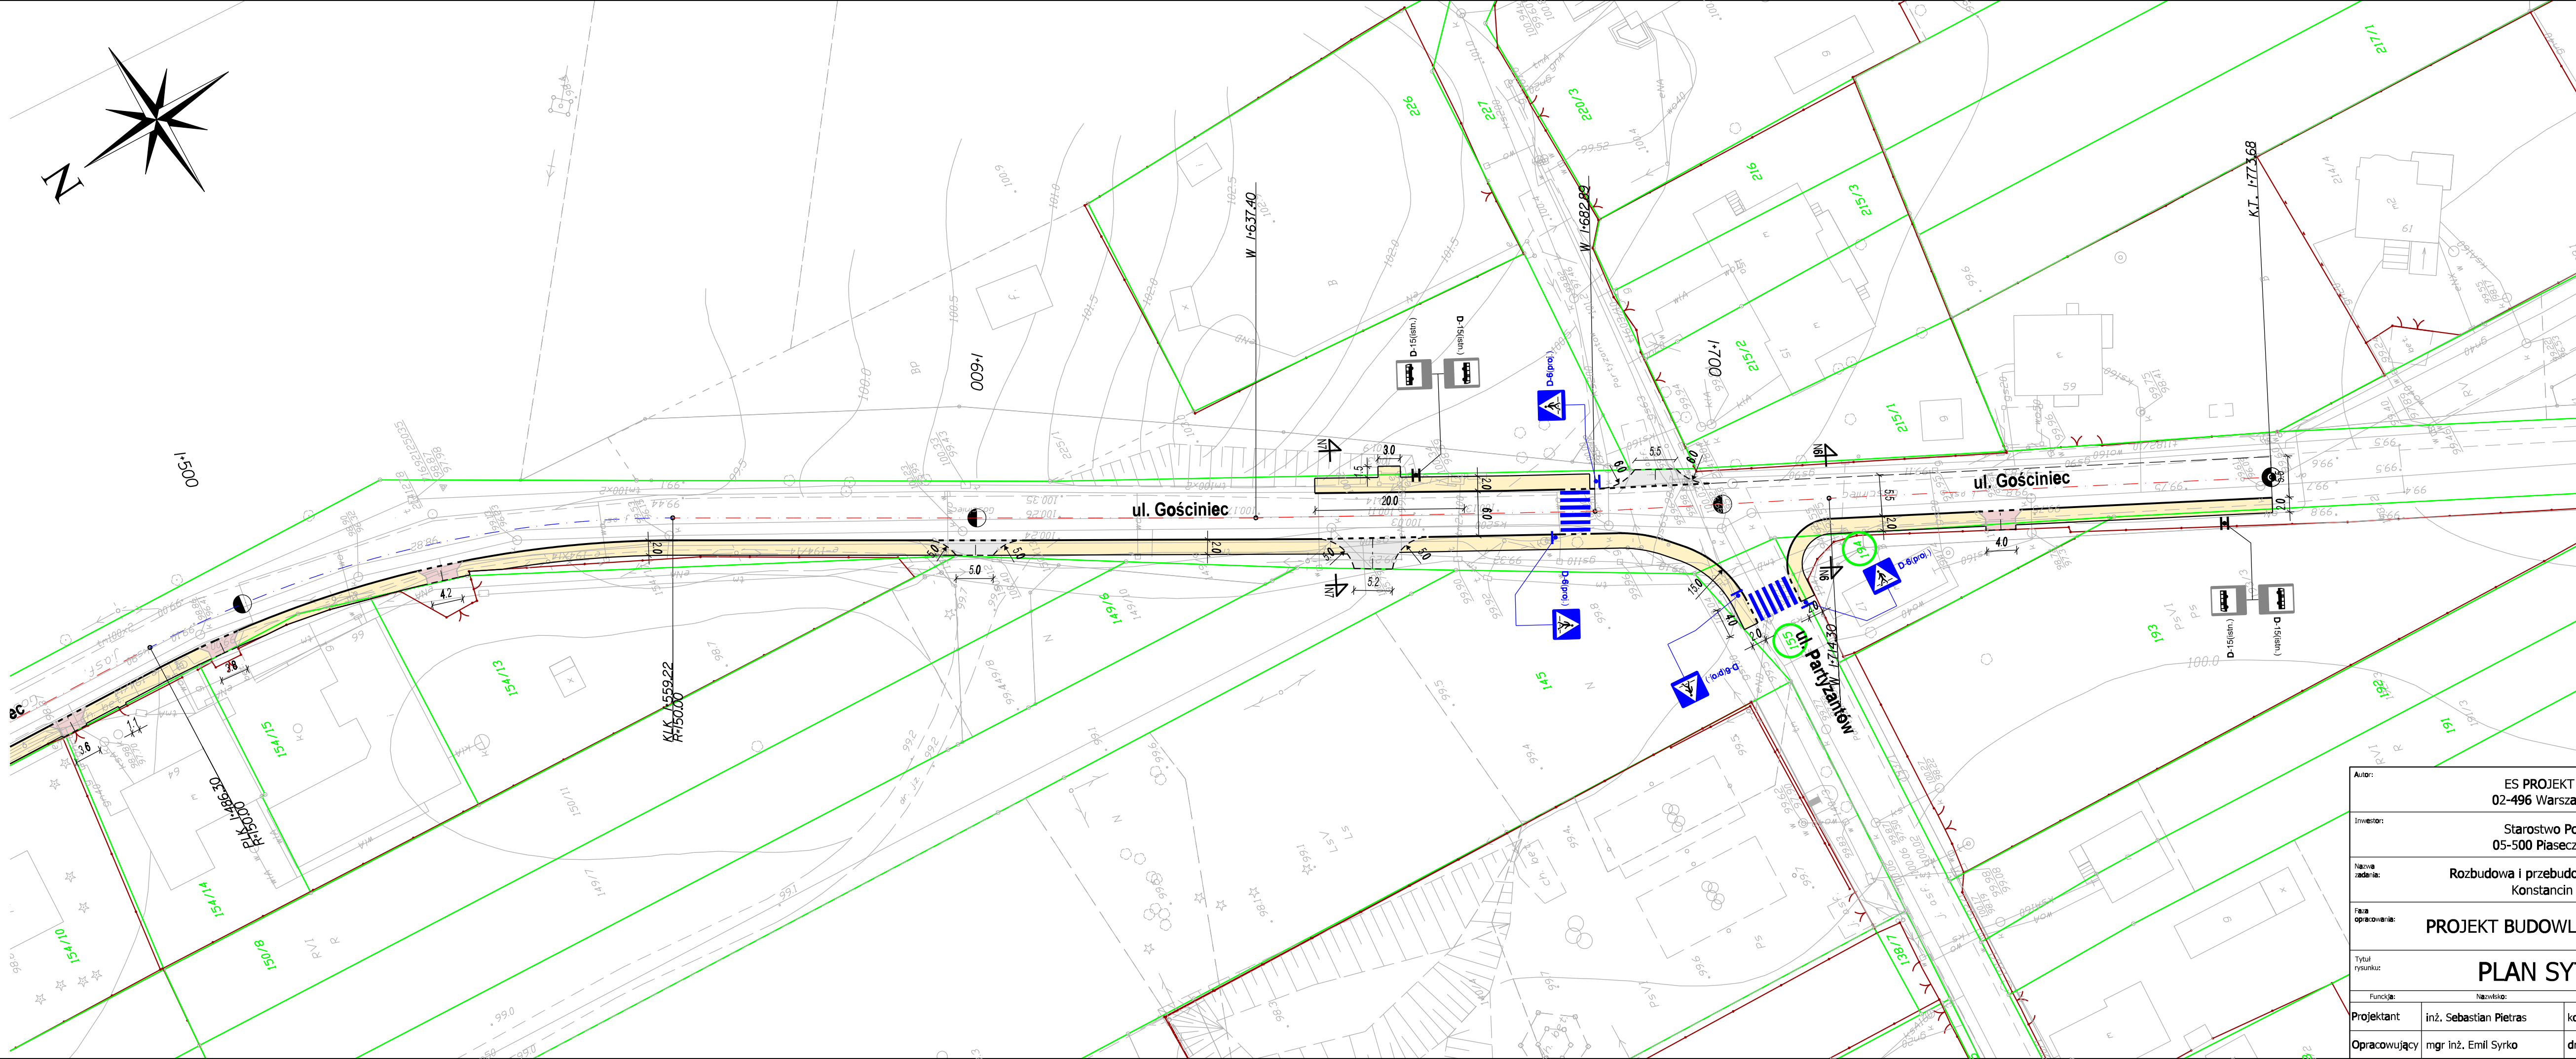

- Legenda:**
- betonowy krawężnik wystający
 - - - betonowy krawężnik wtopiony
 - betonowe obrzeże chodnika
 - - - obramowanie zjazdu - opornik
 - obramowanie zjazdu - linia pomocnicza
 - naw. zjazdu publicznego - kostka betonowa
 - naw. zjazdu indywidualnego - kostka bet.
 - nawierzchnia chodnika - kostka betonowa
 - istn. nawierzchnia z kostki bet.
 - zielen - trawnik
 - oznakowanie poziome - projektowane
 - oznakowanie poziome - istn. do likwidacji
 - oznakowanie pionowe - projektowane
 - oznakowanie pionowe - istniejące
 - lokalizacja przekroju normalnego

Autor:		ES PROJEKT BIURO PROJEKTOWE 02-496 Warszawa, ul. Magnacka 10/19			
Inwestor:		Starostwo Powiatowe w Piasecznie 05-500 Piaseczno, ul Chyliczkowska 14			
Nazwa zadania:		Rozbudowa i przebudowa drogi powiatowej nr 2812W Konstancin - Jeziorna - Czarnów			
Faza opracowania:		PROJEKT BUDOWLANO - WYKONAWCZY			Nr rysunku: D-02.3
Tytuł rysunku:		PLAN SYTUACYJNY			Skala: 1:500
Projektant	inż. Sebastian Pietras	konstr. - bud.	568/02		Data: 04.2016
Opracowujący	mgr inż. Emil Syrko	drogi	-		