



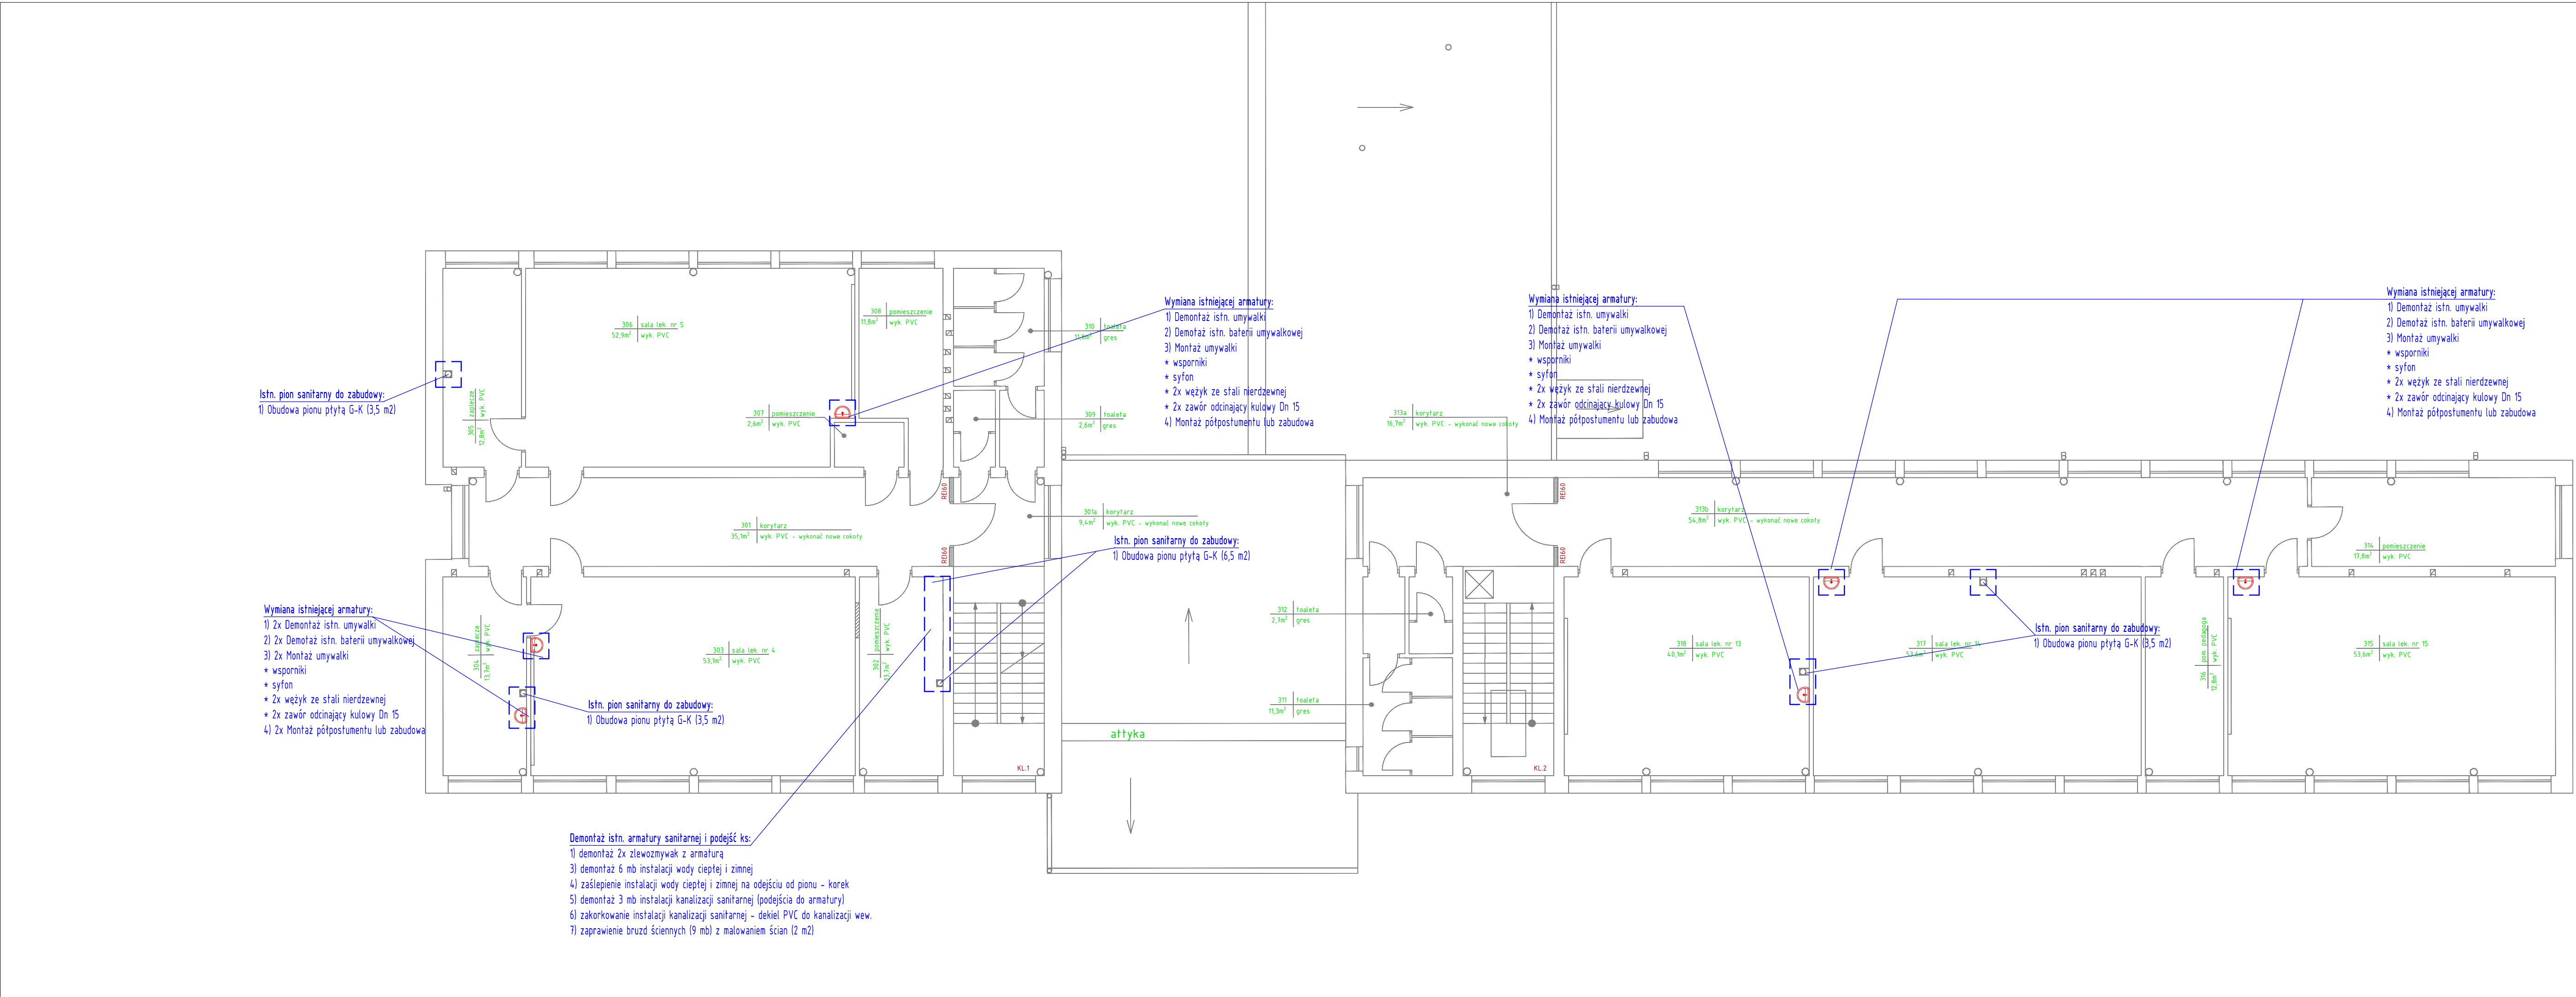

LOKALIZACJA CZĘŚCI BUDYNKU:

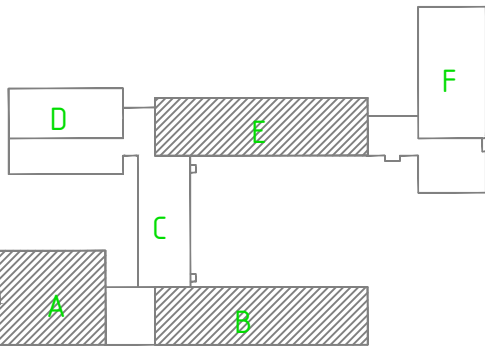

INWESTOR: POWIAT PIASECZYŃSKI - Starostwo Powiatowe w Piasecznie ul. Chyliczkowska 14, 05-500 Piaseczno				WYKONAWCA: 4PMO SYSTEM ul. B. Prusa 3C 21-400 Łuków www..4pmosystem.pl e-mail: biuro@4pmosystem.pl	
BRANŻA: SANITARNA				NAZWA PLIKU:	
PROJEKT: PRZEBUDOWA INSTALACJI C.O. ORAZ MODERNIZACJA ZESPOŁU SZKÓŁ PRZY UL. MIRKOWSKIEJ 39 W KONSTANCINIE-JEZIORNIE				NAZWA OPRACOWANIA: Przebudowa instalacji sanitarnych	
				NAZWA RYSUNKU: Rzut II piętra	
DATA: 08.2017		NR RYS.: P3		SKALA: 1:100	
BRANŻA	FUNKCJA	ZESPÓŁ PROJEKTOWY	NR UPRAWNIEN	SPECJALNOŚĆ	PODPIS
	Autor	mgr inż. Marcin Zienterski	LOD/2561/PWB5/15	instalacyjno-sanitarna	
	Opracowanie	inż. Magdalena Chmielewska			