



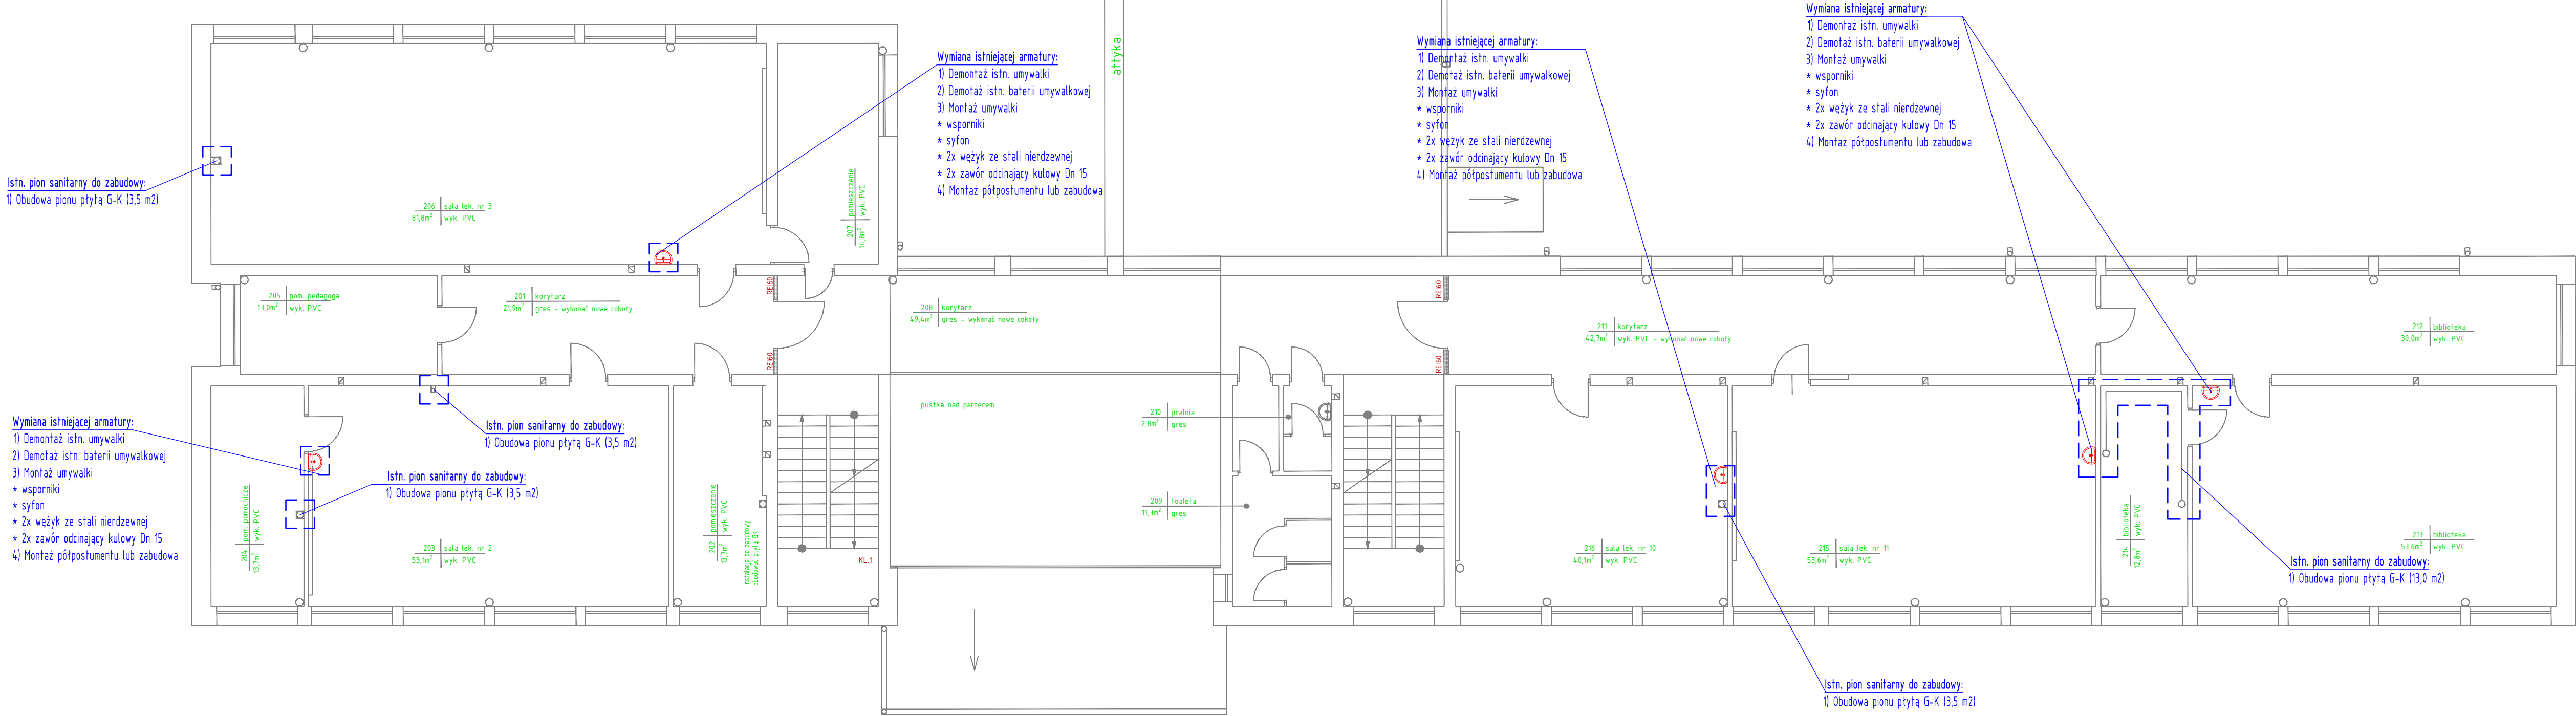

LOKALIZACJA CZĘŚCI BUDYNKU:

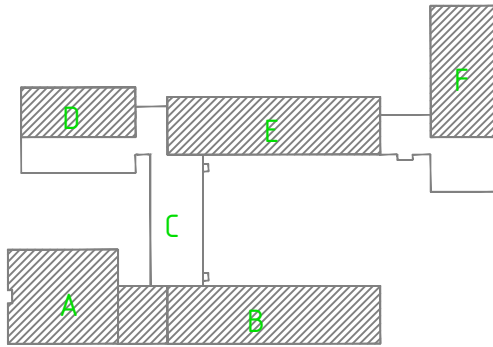

INWESTOR: POWIAT PIASECZYŃSKI - Starostwo Powiatowe w Piasecznie ul. Chyliczkowska 14, 05-500 Piaseczno			WYKONAWCA: 4PMO/ system / ul. B. Prusa 3C 21-400 Łuków www..4pmosystem.pl e-mail: biuro@4pmosystem.pl		
BRANŻA: SANITARNA			NAZWA PLIKU:		
PROJEKT: PRZEBUDOWA INSTALACJI C.O. ORAZ MODERNIZACJA ZESPOŁU SZKÓŁ PRZY UL. MIRKOWSKIEJ 39 W KONSTANCINIE-JEZIORNIE			NAZWA OPRACOWANIA: Przebudowa instalacji sanitarnych		
			NAZWA RYSUNKU: Rzut I piętra		
DATA:	08.2017	NR RYS.:	P2	SKALA:	1:100
BRANŻA	FUNKCJA	ZESPÓŁ PROJEKTOWY	NR UPRAWNIEN	SPECJALNOŚĆ	PODPIS
	Autor	mgr inż. Marcin Zienterski	LOD/2561/PWBS/15	instalacyjno-sanitarna	
	Opracowanie	inż. Magdalena Chmielewska			