

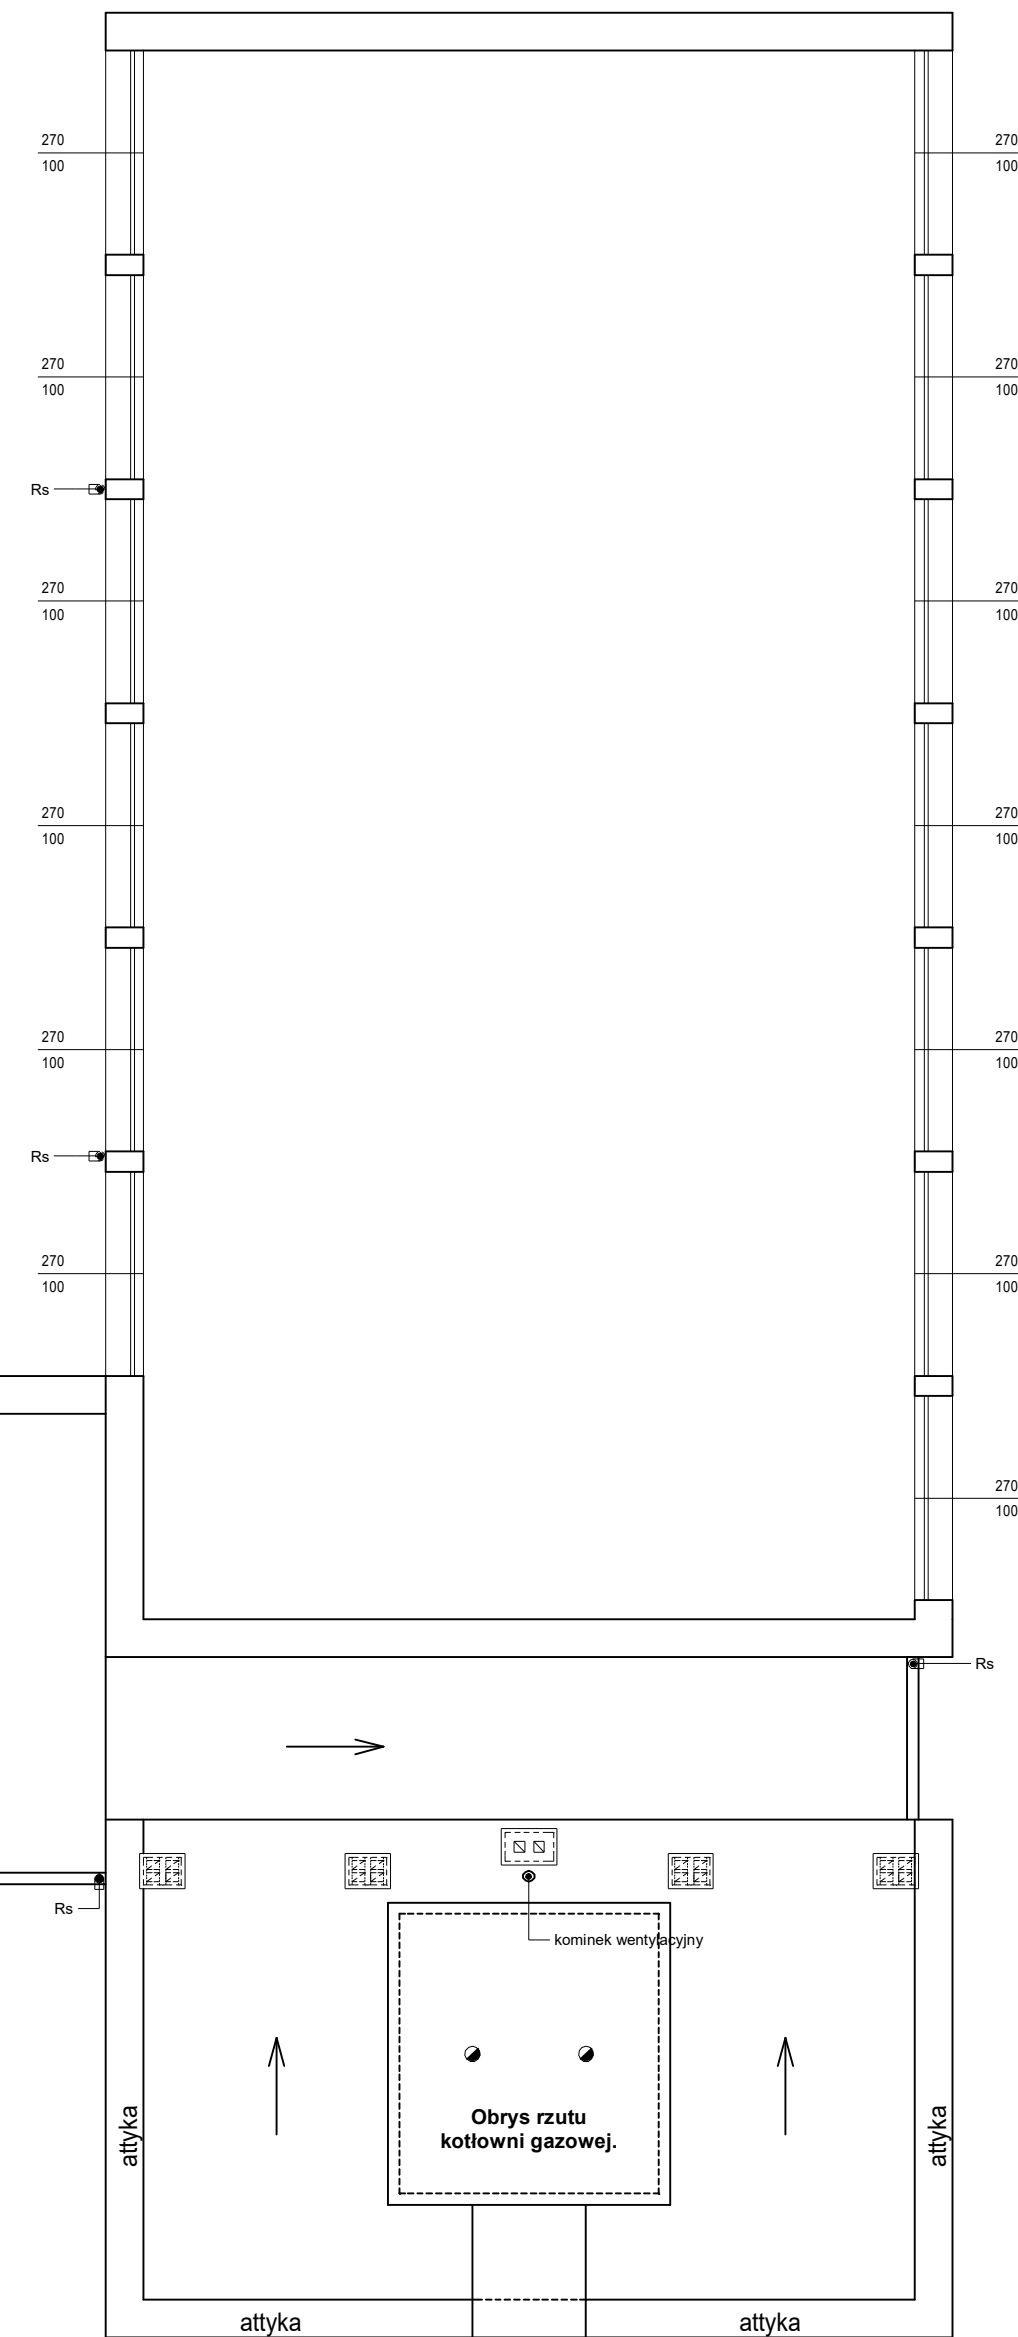


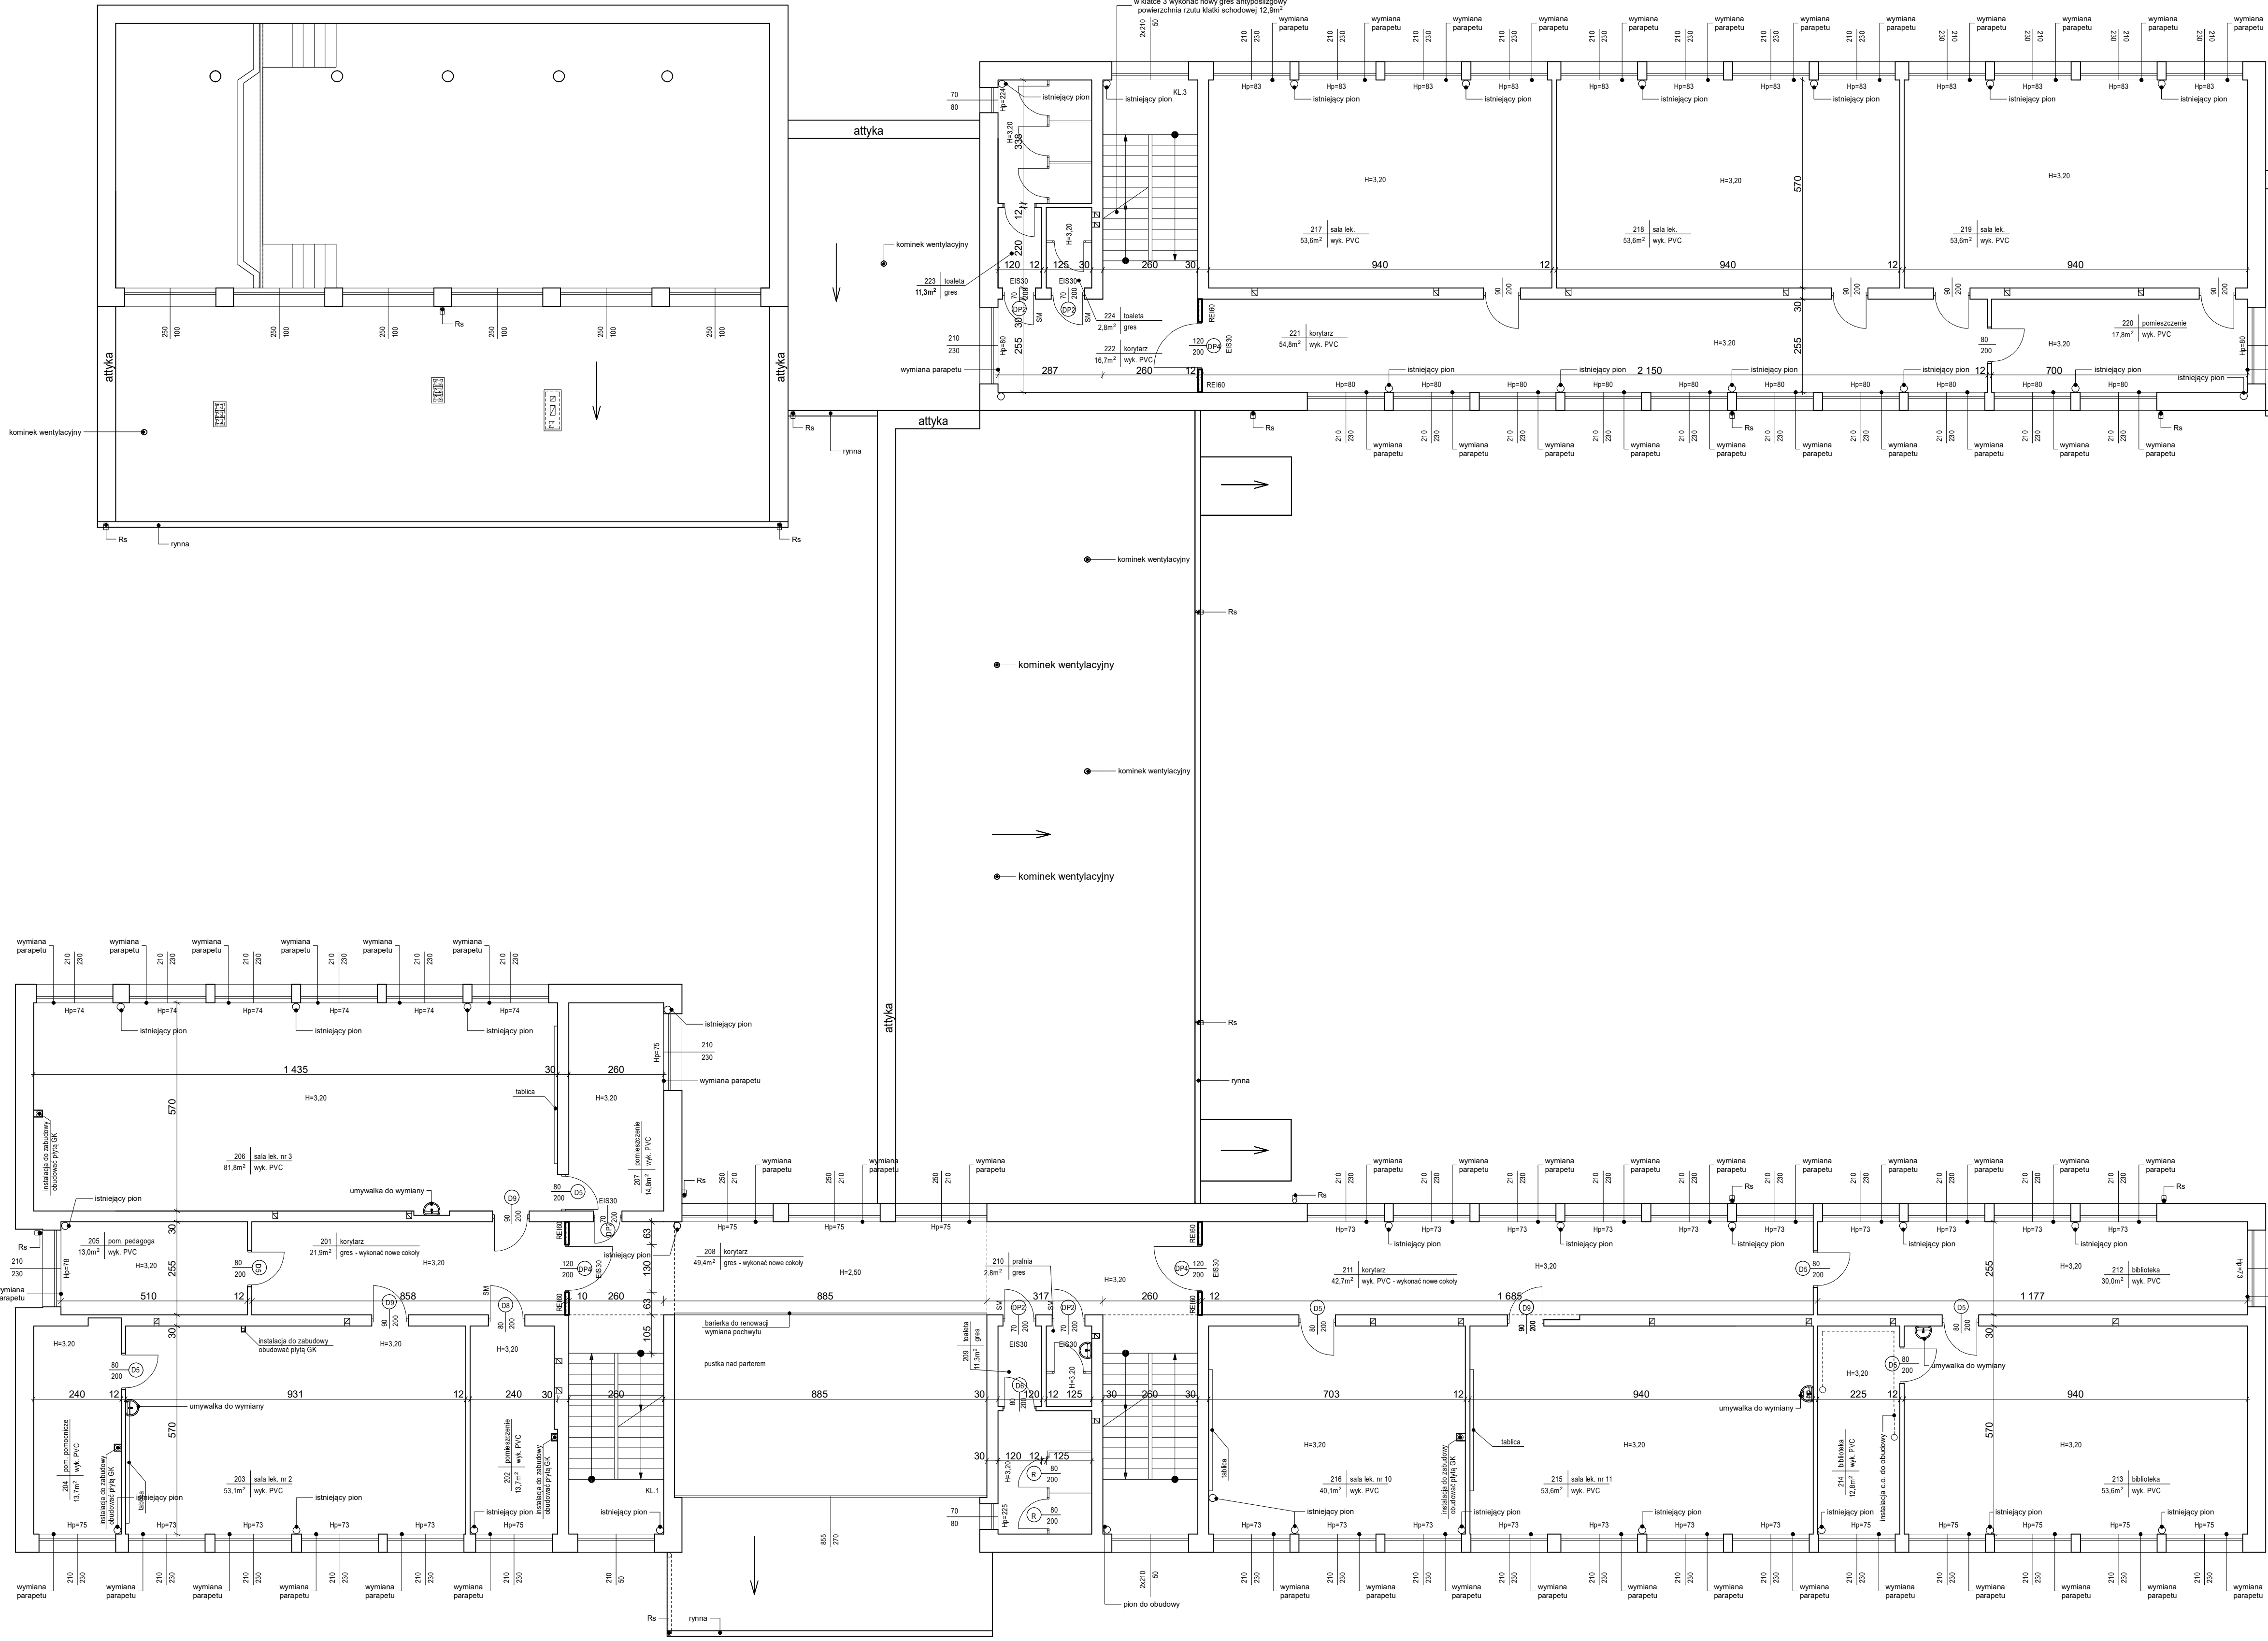

- LEGENDA:
- xx-⊙ drzwi do wymiany (drzwi nieopisane tym symbolem nie podlegają wymianie)
 - xxx-⊙ istn. drzwi do malowania
 - xxx-⊙ istn. drzwi do malowania
 - SM drzwi z samozamykaczem
 - AP drzwi z dźwignią antypaniczną
 - ściany istniejące
 - ściany projektowane
 - ściany projektowane oddzielenia poziomów
 - X-X-X- wyburzenia

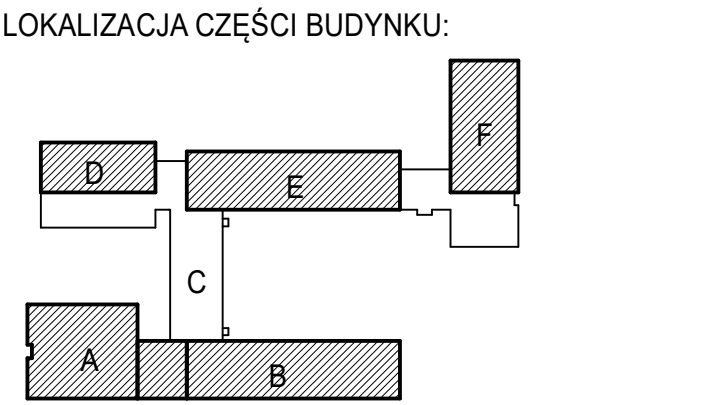

- UWAGI:**
- Dokumentację projektową należy rozpatrywać łącznie z projektami instalacyjnymi.
 - Wykonawca zobowiązany jest do sprawdzenia wszystkich wymiarów i w przypadku niezgodności skontaktowania się z zespołem projektowym.
 - Detale wykonawcze konsultować z zespołem projektowym.
 - Wszelkie prace należy wykonać zgodnie ze sztuką budowlaną.
 - Wykonać nowe rury spustowe $\varnothing 150\text{mm}$.
 - Rozkład krętek wentylacyjnych, ich ilość oraz lokalizację instalacji do obudowy, sprawdzić przed przystąpieniem do prac remontowych.
 - Powierzchnia klatek schodowych nie ujęta w zestawieniu powierzchni.
 - Instalację pod nowymi umywalkami do obudowania płytą GK.
 - Wysokość pomieszczeń nie ulega znacznej zmianie, pomniejsza się o wysokość konstrukcji pod sufit podwieszany z płyty GK lub sufitu powieszanego typu "armstrong".
 - Należy wykonać malowanie barierki antresoli i wszystkich barierki biegów schodów oraz wymienić wszystkie pochwyty.
 - Informacja na rysunkach dotycząca "pionów istniejących" dotyczy pionów c.o.
 - Nad częścią natrysków, magazynów i toalet przy części sali sportowej zastosować nowy system wentylacji wywiewnej.
 - Nad częścią natrysków, szatni, toalet przy części sali sportowej zastosować nowy system wentylacji wywiewnej.

POWIAT PIASECZYŃSKI - Starostwo Powiatowe		4PMO SYSTEM	
w Piasecznie		ul. B. Prusa 2C	
ul. Chylickowska 14, 05-050 Piaseczno		21-490 Łódź	
www.kompleksowo.pl e-mail: stan@kompleksowo.pl		ARCHITEKTURA	
PRZEBUDOWA INSTALACJI C.O. ORAZ MODERNIZACJA		STAN STAN PROJEKTOWANY	
ZESPÓŁU SZKÓŁ PRZY UL. MIKOWSKIEJ 39		Rzut I piętra	
W KONSTANCIE JEJÓRZ		07.2017	
BRANŻA		FUNKCJA	
ZESPÓŁ PROJEKTOWY		NR UPRAWNIEN	
SPECIALNOŚĆ		PODPIS	
Awar		mgr inż. Modernizacja	
Sprawdził		28.05/2017	
Weryfikacja		konstrukcyjna budowlana	