


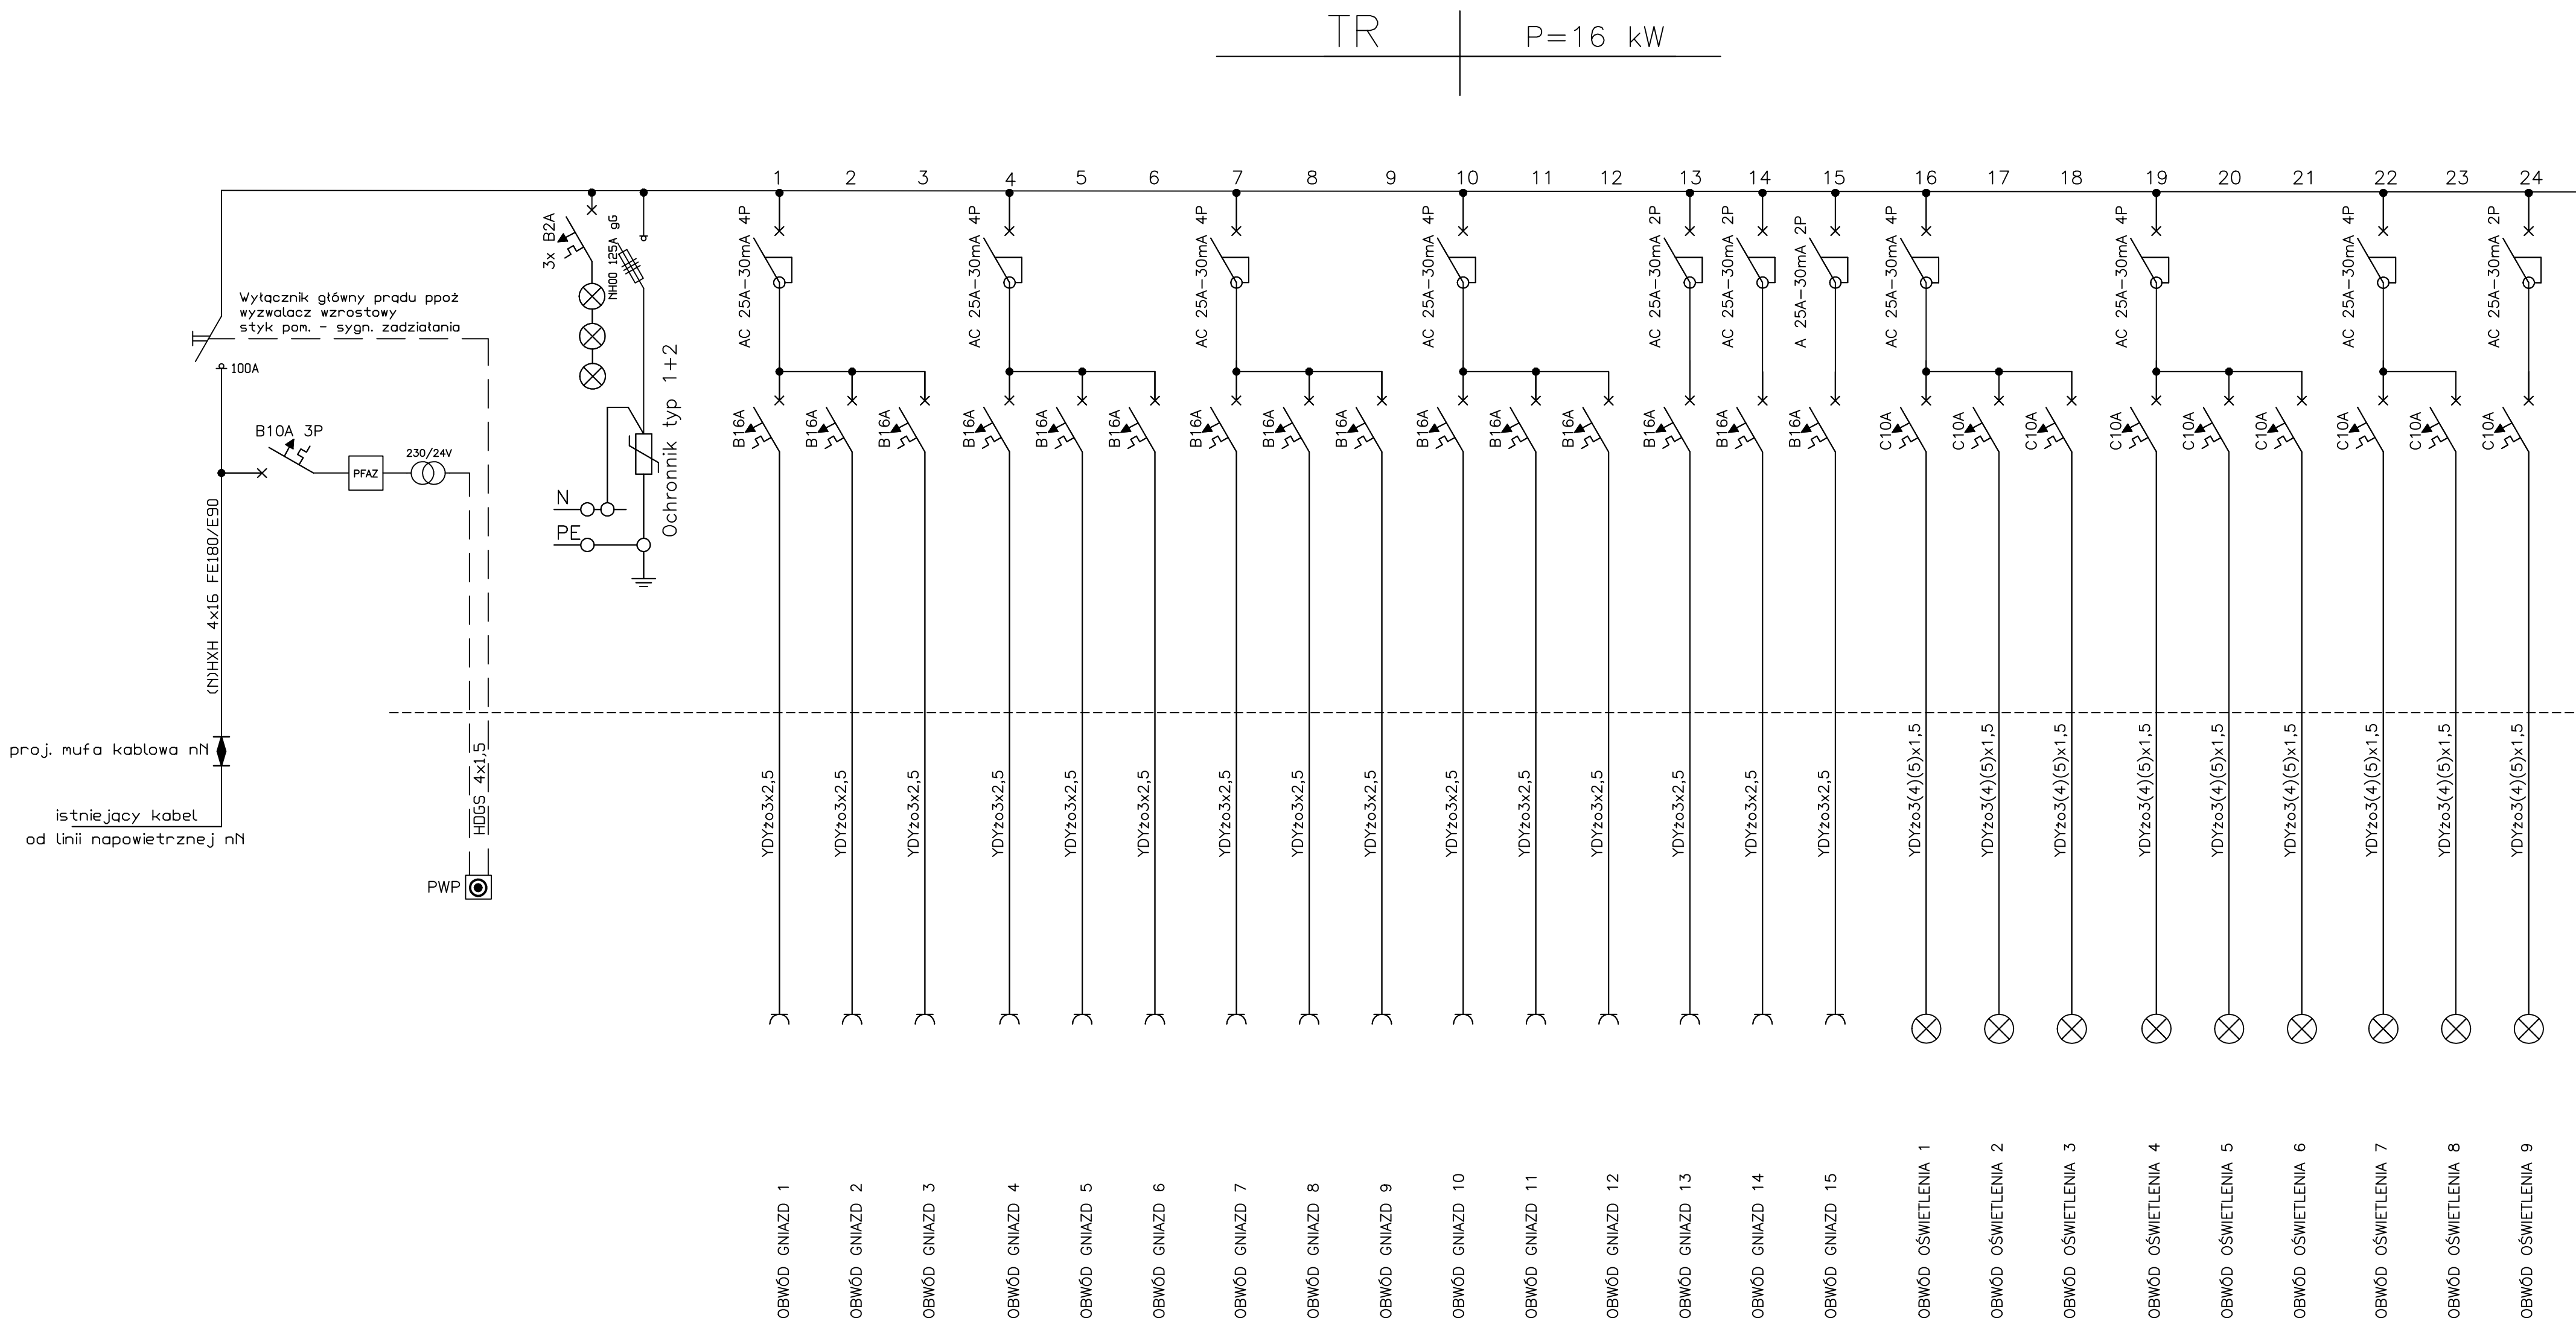

TR | P=16 kW

TN-S | Un=3x400/230V; 50Hz

UWAGI:

1. Układ sieci odbiorczej TN-S.
2. Ochrona od porażenia przy dotyku pośrednim samoczynne wyłączenie zasilania



LAU

Biuro Projektów i Obsługi Inwestycji
95-100 ZGIERZ
Kamienna 64
tel: 885 331 437
www.lauconstruction.pl

PROJEKT:

Projekt Adaptacji Budynku przy ul
Chyliczkowskiej 20B na Warsztaty (Funkcja
Usługowa - Edukacyjna)

INWESTOR:

Starostwo Powiatowe w Piasecznie

LOKALIZACJA:

05-500 Piaseczno, ul Chyliczkowska 20B dz 8/7
obręb 27

TYTUŁ RYSUNKU:

Rzut Parteru

REWIZJA

A

PROJEKTOWAŁ:

techn. Krzysztof Kozal

NR UPRAWNIENÍ:

186/89/WŁ

PODPIS:

Sprawdził:

mgr inż. Jerzy
Szymański

149/74 łw

DATA OPRAC:

czerwiec 2017

SKALA:

BRANŻA:

Elektryczna

FORMAT:

A3+

NR RYS:

E.3.