


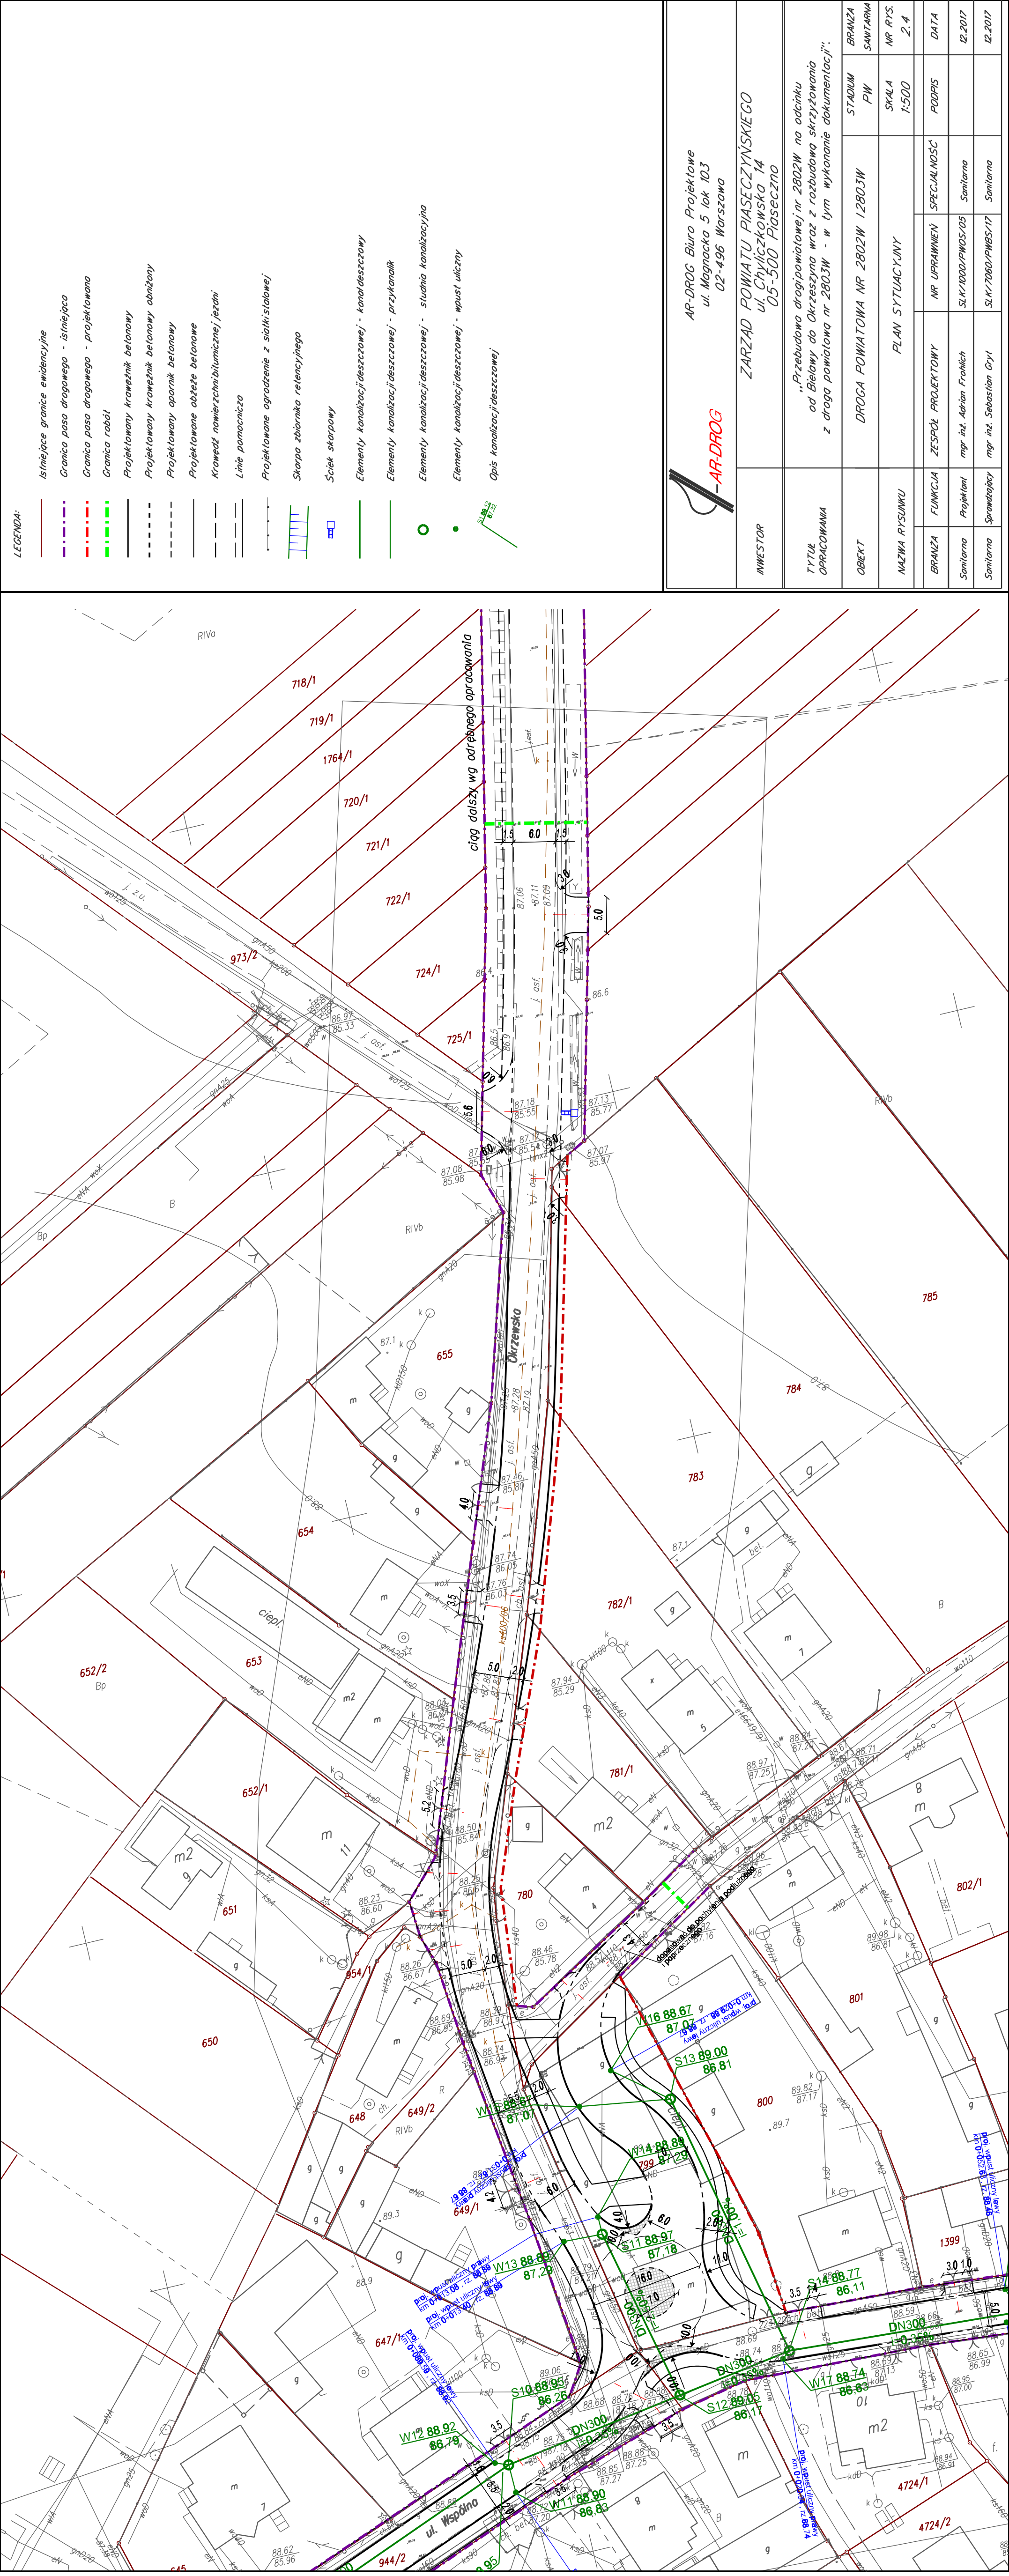

		AR-DROG Biuro Projektowe ul. Magnacka 5 lok 103 02-496 Warszawa	
		ZARZĄD POWIATU PIASECZYŃSKIEGO ul. Chylińskowska 14 05-500 Piaseczno	
TYTUŁ OPRAWOWANA		„Przebudowa drogi powiatowej nr 2802W na odcinku od Bielewy do Okrzeszyna wraz z rozbudową skrzyżowania z drogą powiatową nr 2803W - w tym wykonanie dokumentacji”	
OBIEKT		DROGA POWIATOWA NR 2802W I 2803W	
NAZWA RYSUNKU		PLAN SYTUACYJNY	
BRANŻA	FUNKCJA	NR UPRAWNIEN	SPECJALNOŚĆ
Sanitarna	Projektant mgr inż. Adrian Frolich	SLK/1000/PWOS/05	Sanitarna
Sanitarna	Sprawdzający mgr inż. Sebastian Gryt	SLK/7080/PWBS/17	Sanitarna
BRANŻA SANITARNIA	NR RYS. 2.4	SKALA 1:500	PODPIS
DATA	12.2017	12.2017	12.2017