


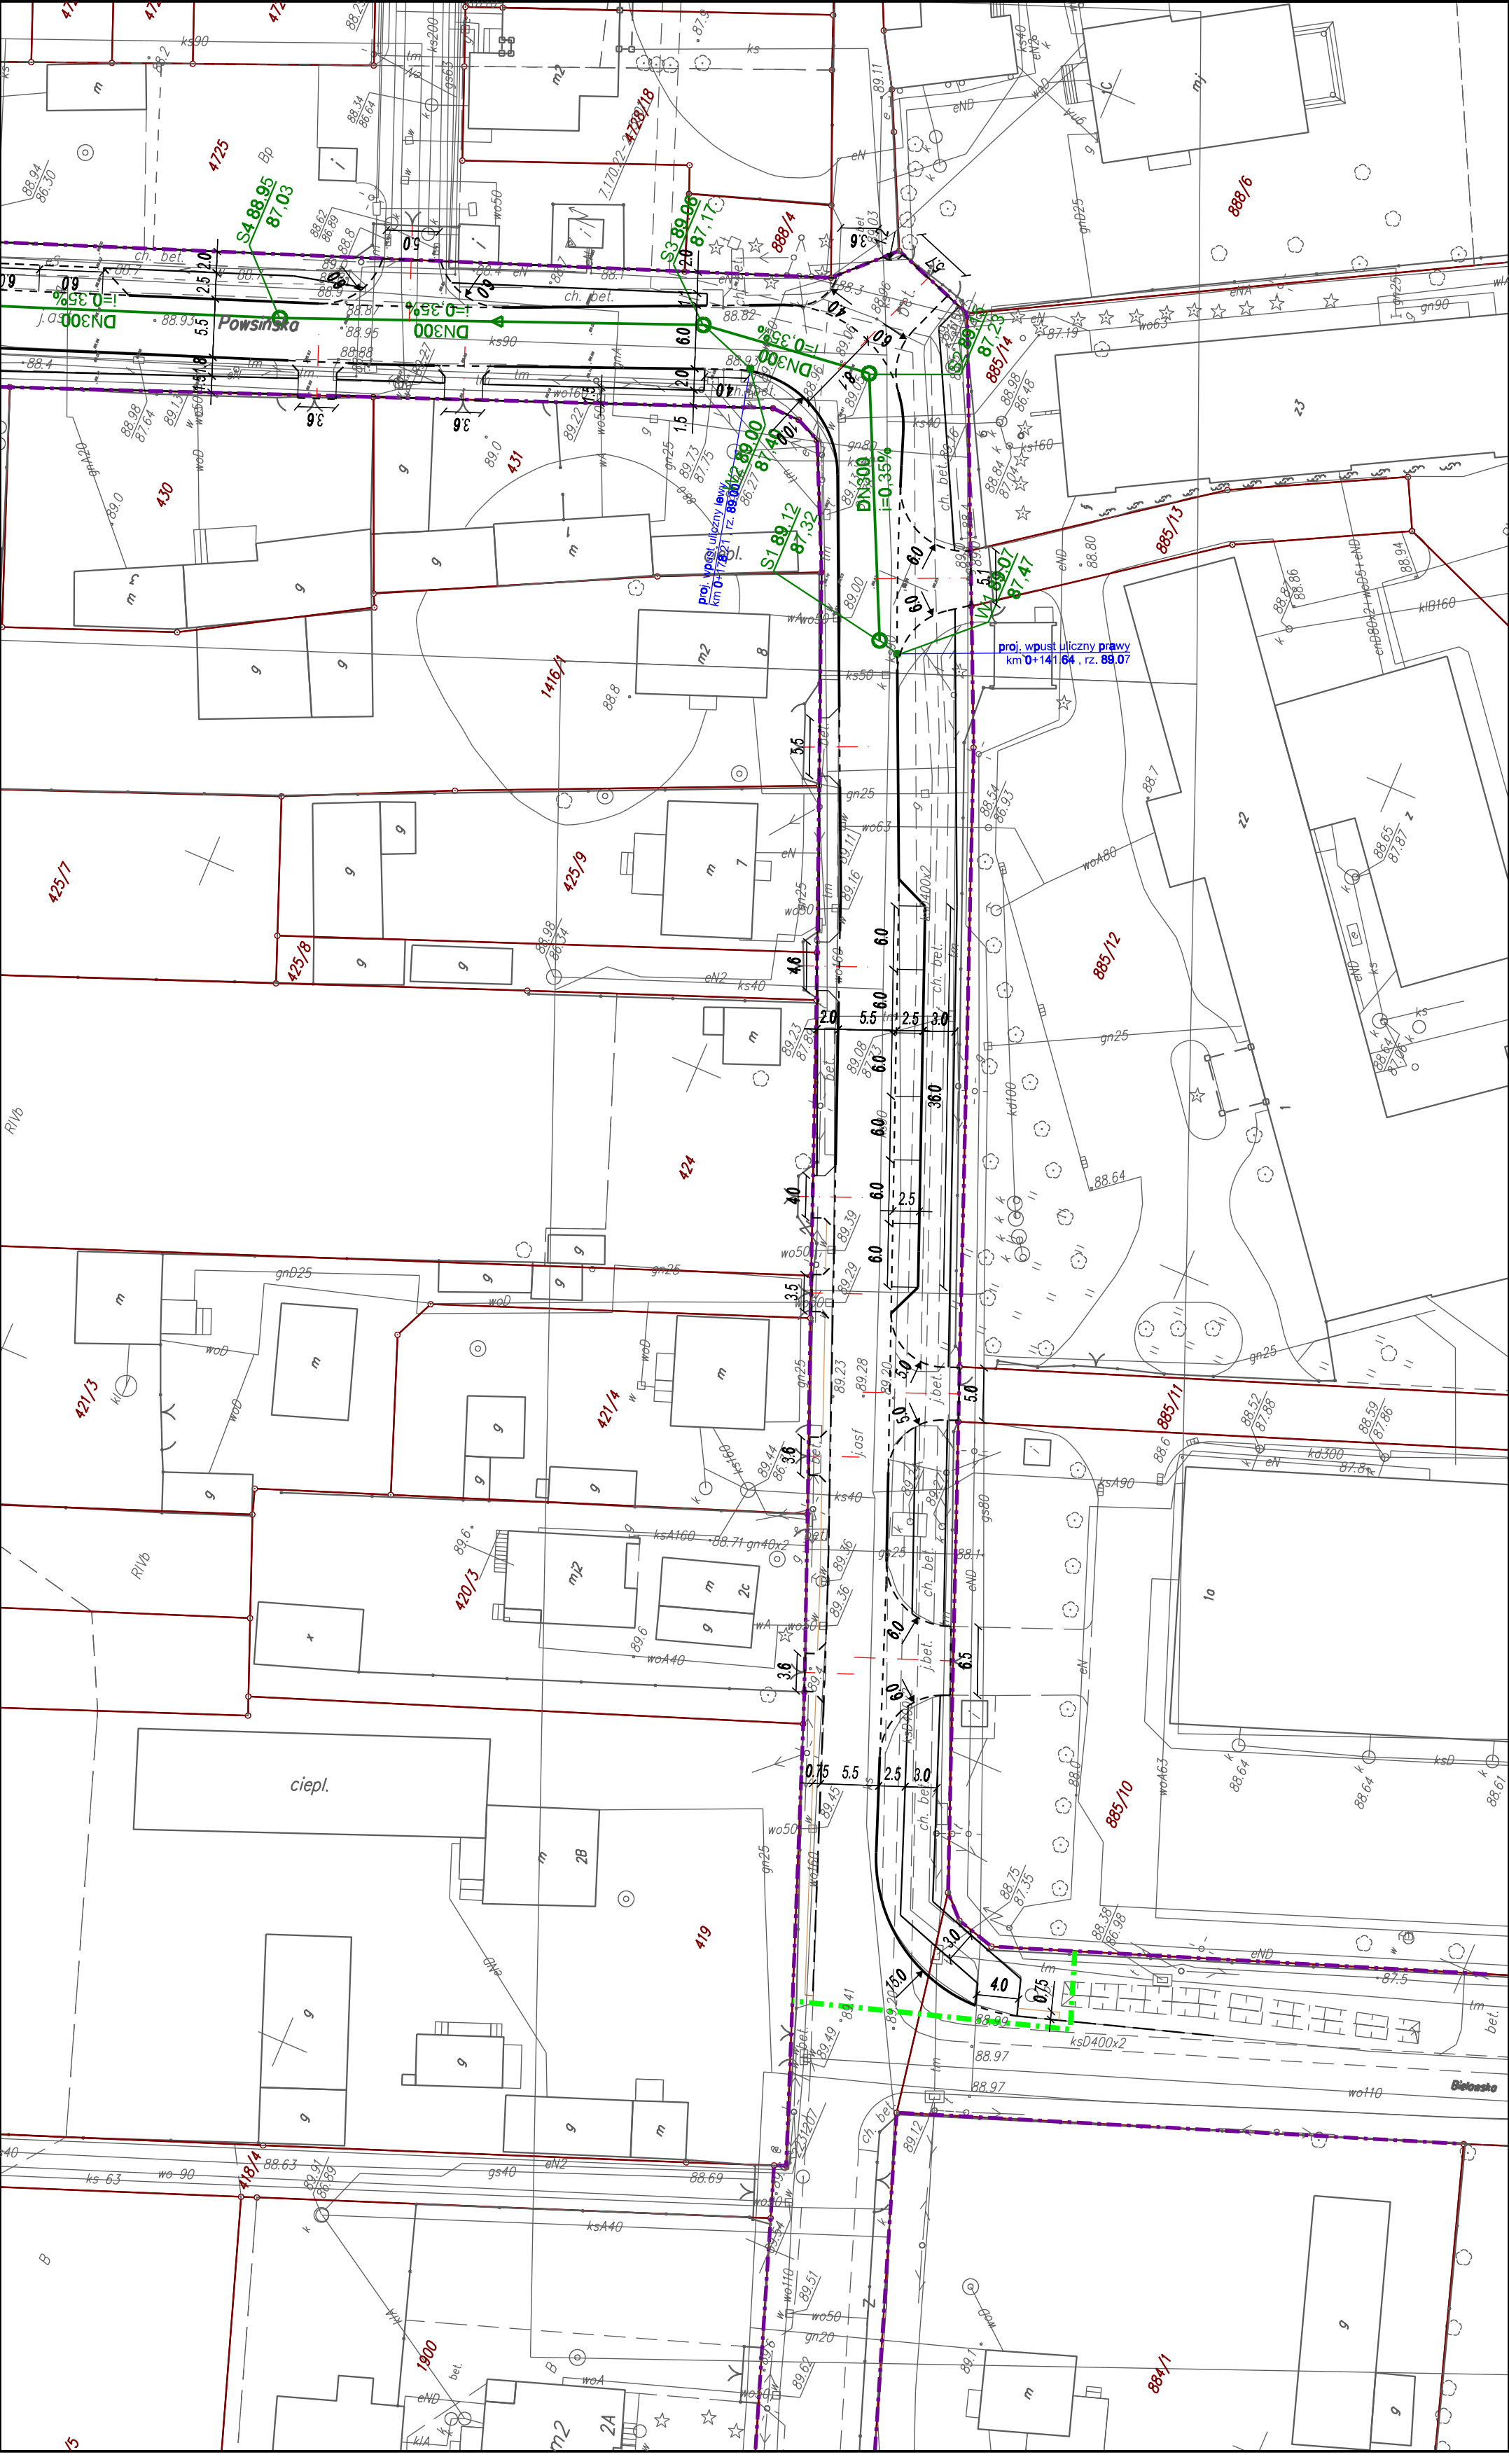

LEGENDA:

- Istniejące granice ewidencyjne
- Granica pasa drogowego - istniejąca
- Granica pasa drogowego - projektowana
- Granica robót
- Projektowany krawężnik betonowy
- Projektowany krawężnik betonowy obniżony
- Projektowany opornik betonowy
- Projektowane obięzce betonowe
- Krawędź nawierzchni białymicznej jezdni
- Linie pomocnicza
- Projektowane ogrodzenie z siatki stalowej
- Skarpa zbiornika retencyjnego
- Ściek skarpowy
- Elementy kanalizacji deszczowej - kanaldeszczowy
- Elementy kanalizacji deszczowej - przykanalik
- Elementy kanalizacji deszczowej - studnia kanalizacyjna
- Elementy kanalizacji deszczowej - wpust uliczny
- Opis kanalizacji deszczowej

AR-DROG
AR-DROG Biuro Projektowe
ul. Magnacka 5 lok 10.3
02-496 Warszawa
ZARZĄD POWIATU PIASECZYŃSKIEGO
ul. Chyliżkowska 14
05-500 Piaseczno

INWESTOR	TYTUŁ OPRACOWANIA				OBIEKT		BRANŻA			
	„Przebudowa drogi powiatowej nr 2802W na odcinku od Bielawy do Okrzeszyna wraz z rozbudową skrzyżowania z drogą powiatową nr 2803W - w tym wykonanie dokumentacji”				DROGA POWIATOWA NR 2802W I 2803W		STADIUM			
NAZWA RYSUNKU	PLAN SYTUACYJNY				SKALA		PW			
	DZIAŁ				1:500		NR RYS.			
BRANŻA	FUNKCJA	ZESPÓŁ PROJEKTOWY	NR UPRAWNIEN	SPECJALNOŚĆ	PODPIS		DATA			
Sanitarna	Projektant	mgr inż. Adrian Fralich	SLK/1000/PWOS/105	Sanitarna	12.2017		12.2017			
Sanitarna	Sprawozdawca	mgr inż. Sebastian Gryl	SLK/7060/PWBS/17	Sanitarna	12.2017		12.2017			