


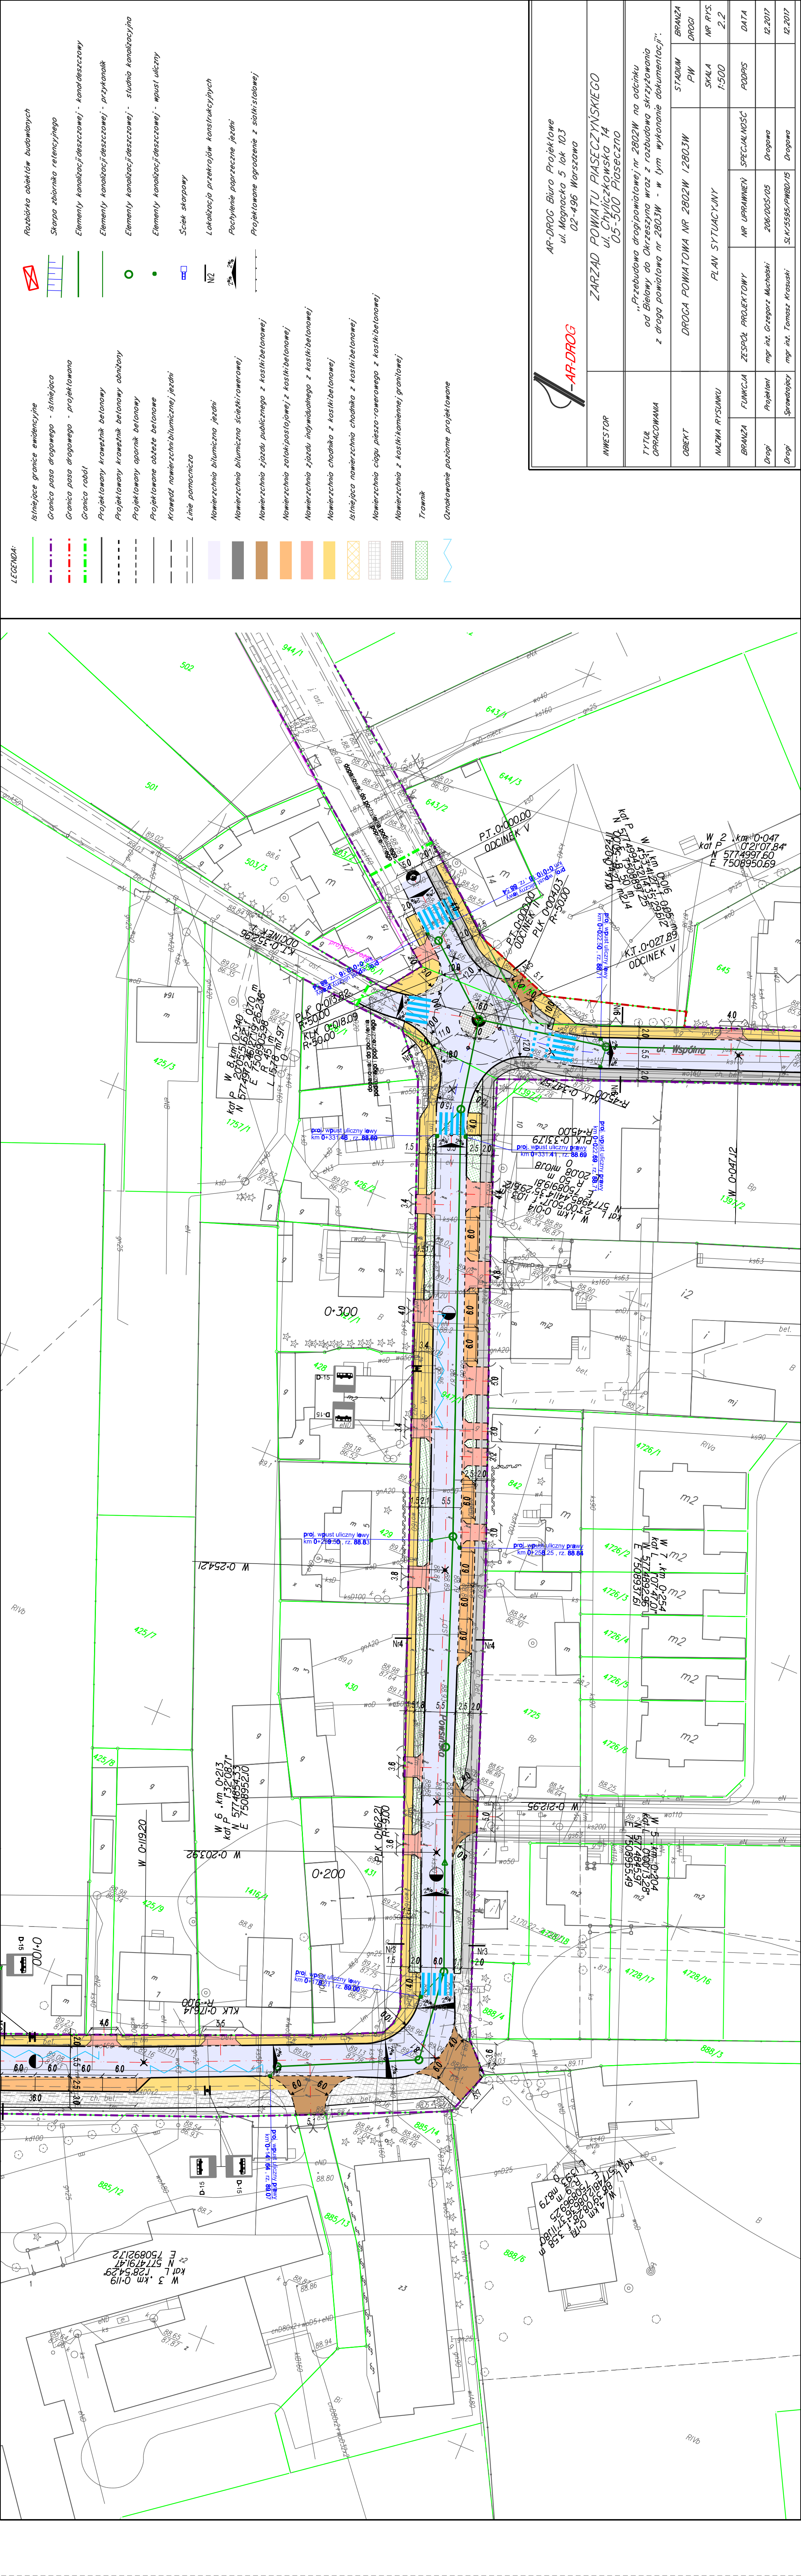

LEGENDA:

- Rożniące obiekty budowlanych
- Skarpa zbiornika retencyjnego
- Elementy kanalizacji deszczowej - kanalizacyjny
- Elementy kanalizacji deszczowej - przykanalik
- Elementy kanalizacji deszczowej - studnia kanalizacyjna
- Elementy kanalizacji deszczowej - wpust uliczny
- Ściek skarpowy
- Lokalizacja przekroju konstrukcyjnych
- Pochylenie poprzeczne jezdní
- Projektowane ogrodzenie z siatki stalowej
- Linia pomocnicza
- Nawierzchnia bitumiczna jezdni
- Nawierzchnia bitumiczna ścieżki rowerowej
- Nawierzchnia zjazdu publicznego z kostki betonowej
- Nawierzchnia zalekijastajowej z kostki betonowej
- Nawierzchnia zjazdu indywidualnego z kostki betonowej
- Nawierzchnia chodnika z kostki betonowej
- Istniejąca nawierzchnia chodnika z kostki betonowej
- Nawierzchnia ciągu pieszo-rowerowego z kostki betonowej
- Nawierzchnia z kostki kamiennej granitowej
- Trawnik
- Oznakowanie poziome projektowane

- Istniejące granice ewidencyjne
- Granica pasa drogowego - istniejąca
- Granica pasa drogowego - projektowana
- Granica robót
- Projektowany krawężnik betonowy
- Projektowany krawężnik betonowy obniżony
- Projektowany apornik betonowy
- Projektowane obniżenie betonowe
- Krawężnik nawierzchni bitumicznej jezdni
- Linia pomocnicza
- Nawierzchnia bitumiczna jezdni
- Nawierzchnia bitumiczna ścieżki rowerowej
- Nawierzchnia zjazdu publicznego z kostki betonowej
- Nawierzchnia zalekijastajowej z kostki betonowej
- Nawierzchnia zjazdu indywidualnego z kostki betonowej
- Nawierzchnia chodnika z kostki betonowej
- Istniejąca nawierzchnia chodnika z kostki betonowej
- Nawierzchnia ciągu pieszo-rowerowego z kostki betonowej
- Nawierzchnia z kostki kamiennej granitowej
- Trawnik
- Oznakowanie poziome projektowane



AR-DROG Biuro Projektowe
ul. Magnacka 5 lok 103
02-496 Warszawa

ZARZĄD POWIATU PIASECZYŃSKIEGO
ul. Chylińska 14
05-500 Piaseczno

INWESTOR

TYTUŁ
OPRACOWANA

OBJEKT

BRANŻA
Drogi

PLAN SYTUACYJNY

ZESPÓŁ PROJEKTOWY

mgr inż. Grzegorz Muchalski
mgr inż. Tomasz Krasuski

STADIUM
PW

SKALA
1:500

DATA
12.2017

BRANŻA
DROGI

NR PIS
1:500

12.2017

PLAN SYTUACYJNY

ZESPÓŁ PROJEKTOWY

mgr inż. Grzegorz Muchalski
mgr inż. Tomasz Krasuski

STADIUM
PW

SKALA
1:500

DATA
12.2017

BRANŻA
DROGI

NR PIS
1:500

12.2017