


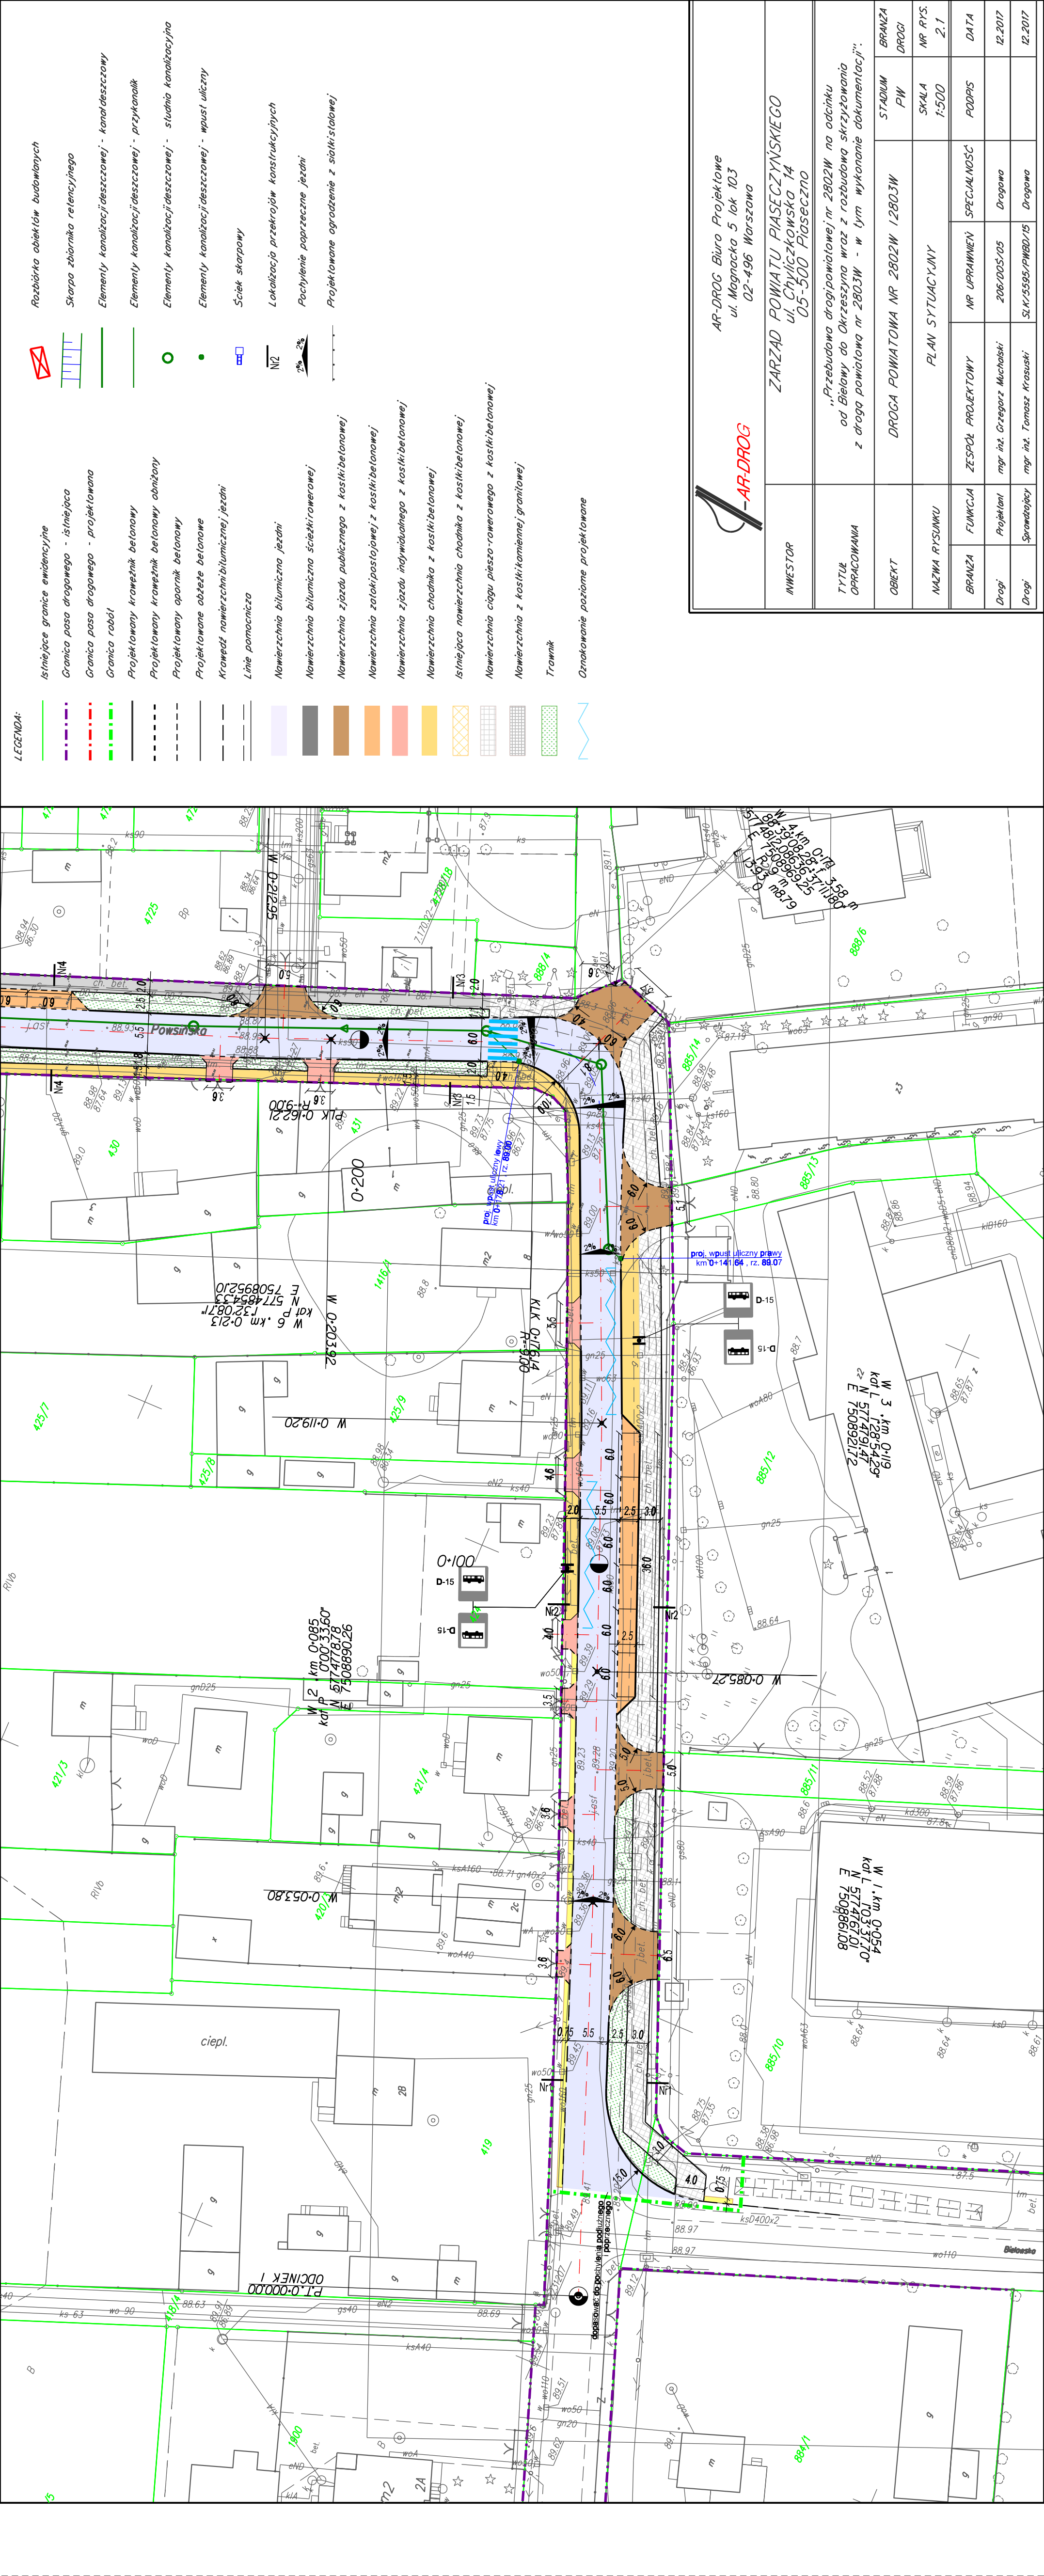

LEGENDA:

Istniejące granice ewidencyjne

Granica pasa drogowego - istniejąca

Granica pasa drogowego - projektowana

Granica robót

Projektowany krawężnik betonowy

Projektowany krawężnik betonowy abnizony

Projektowany opornik betonowy

Projektowane obłężce betonowe

Krawędź nawierzchni bitumicznej jezdni

Linie pomocnicze

Nawierzchnia bitumiczna jezdni

Nawierzchnia bitumiczna ścieżki rowerowej

Nawierzchnia zjazdu publicznego z kostki betonowej

Nawierzchnia zalekijpostojowej z kostki betonowej

Nawierzchnia zjazdu indywidualnego z kostki betonowej

Nawierzchnia chodnika z kostki betonowej

Istniejąca nawierzchnia chodnika z kostki betonowej

Nawierzchnia ciągu pieszo-rowerowego z kostki betonowej

Nawierzchnia z kostki kamiennej granitowej

Trawnik

Oznakowanie poziome projektowane

Rozbiórka obiektów budowlanych

Skarpa zbiornika retencyjnego

Elementy kanalizacji deszczowej - kanaldeszczowy

Elementy kanalizacji deszczowej - przykanalik

Elementy kanalizacji deszczowej - studnia kanalizacyjna

Elementy kanalizacji deszczowej - wpust uliczny

Ściek skarpowy

Lokalizacja przekrojów konstrukcyjnych

Pochylenie poprzeczne jezdni

Projektowane ogrodzenie z siatki stalowej

AR-DROG AR-DROG Biuro Projektowe ul. Magnacka 5 lok 103 02-496 Warszawa	INWESTOR	ZARZĄD POWIATU PIASECZYŃSKIEGO ul. Chyliżkowska 14 05-500 Piaseczno
	TYTUŁ OPRACOWANIA	„Przebudowa drogi powiatowej nr 2802W na odcinku od Białowy do Okrzejszyna wraz z rozbudową skrzyżowania z drogą powiatową nr 2803W - w tym wykonanie dokumentacji”
OBIEKT	NAZWA RYSUNKU	DROGA POWIATOWA NR 2802W 12803W
	PLAN SYTUACYJNY	STADIUM DROGI
BRANŻA	FUNKCJA	NR UPRAWNIENI SPECJALNOŚĆ
	ZESPÓŁ PROJEKTOWY	PODRYS
Drogi	Projektant	mgr inż. Grzegorz Muchowski
Drogi	Sprawdzający	mgr inż. Tomasz Krasuski
		2016/10/05/05
		Drogowa
		12.2017
		12.2017