


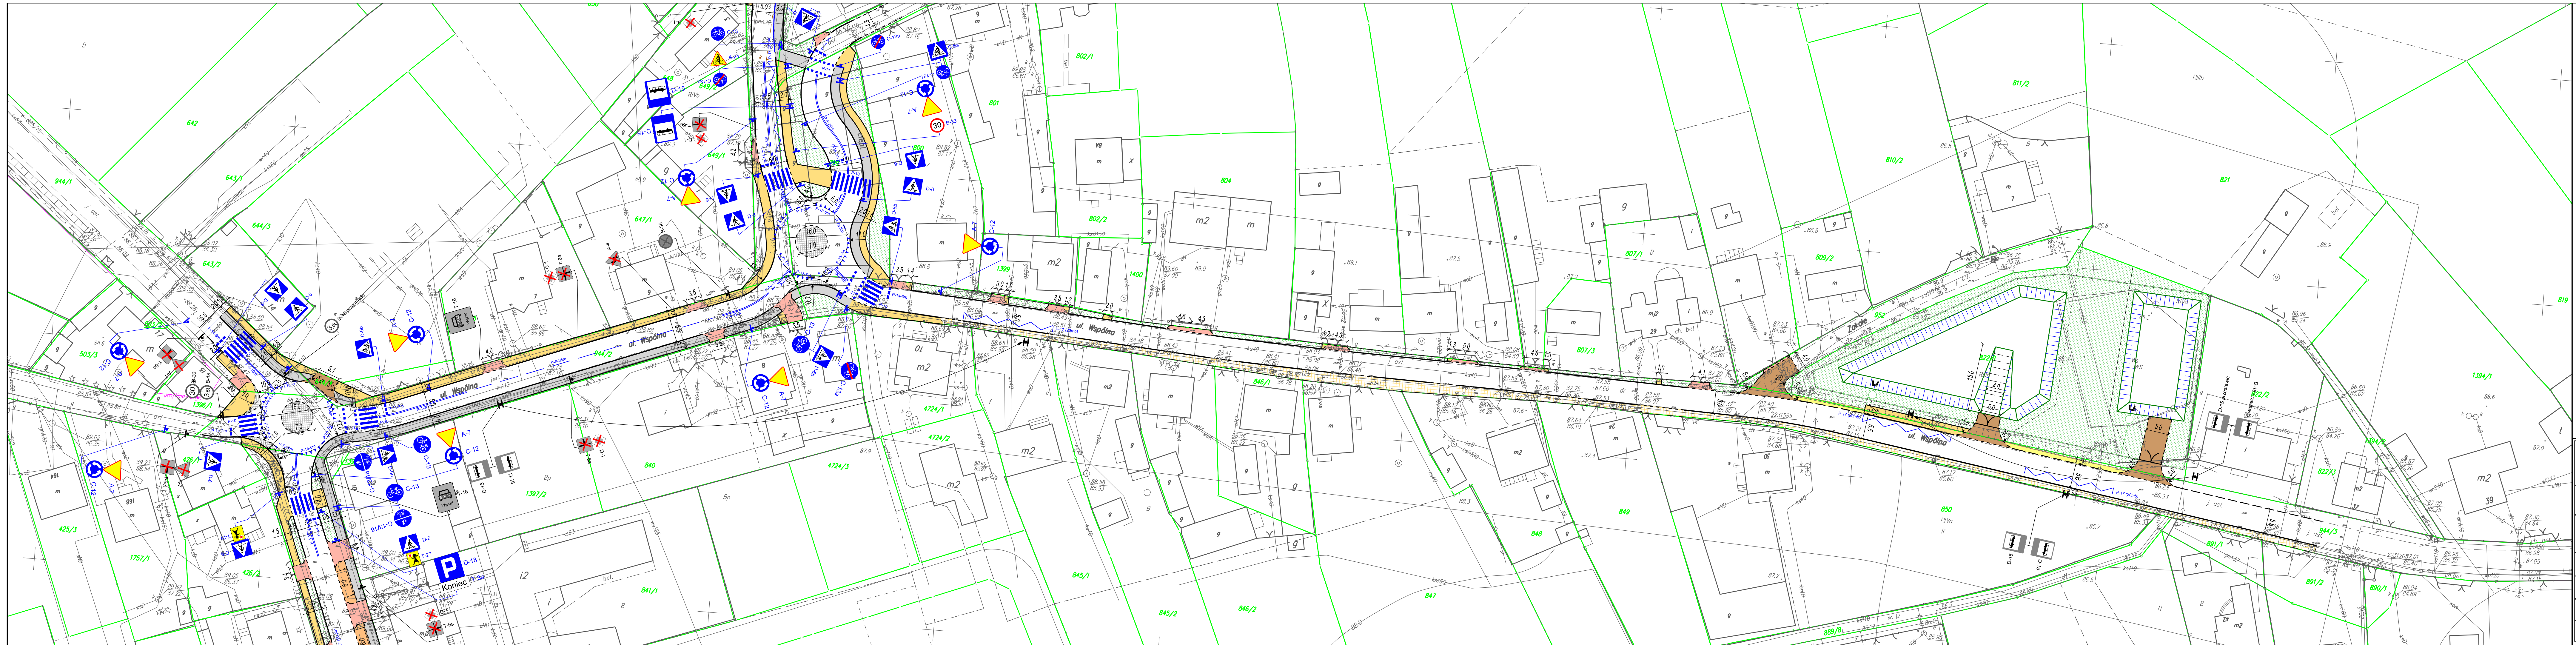

LEGENDA:

- Oznakowanie poziome projektowane
- Oznakowanie poziome istniejące
- D-18 Oznakowanie pionowe projektowane
- D-18 Oznakowanie pionowe istniejące
- Projektowany krawężnik betonowy
- Projektowany krawężnik betonowy obniżony
- Projektowany opornik betonowy
- Projektowane obłężenie betonowe
- Krawężnik nawierzchni bitumicznej jezdni
- Linie pomocnicze
- Nawierzchnia bitumiczna jezdni
- Nawierzchnia bitumiczna ścieżki rowerowej
- Nawierzchnia zjazdu publicznego z kostki betonowej
- Nawierzchnia zatok postojowej z kostki betonowej
- Nawierzchnia zjazdu indywidualnego z kostki betonowej
- Nawierzchnia chodnika z kostki betonowej
- Istniejąca nawierzchnia chodnika z kostki betonowej
- Nawierzchnia ciągu pieszko-rowerowego z kostki betonowej
- Nawierzchnia z kostki kamiennej granitowej
- Trawnik

AR-DROG Biuro Projektowe ul. Magnocka 5 lok. 103 02-496 Warszawa					
INWESTOR					
ZARZĄD POWIATU PIASECZYŃSKIEGO ul. Chylińskowska 14 05-500 Piaseczno					
TYTUŁ OPRACOWANIA					
„Przebudowa drogi powiatowej nr 2802W na odcinku od Bielawy do Okrzeszyna wraz z rozbudową skrzyżowania z drogą powiatową nr 2803W - w tym wykonanie dokumentacji”					
PRZEDMIOT OPRACOWANIA				STADIUM	BRANŻA DROGI
PROJEKT STAŁEJ ORGANIZACJI RUCHU				-	
NAZWA RYSUNKU				SKALA 1:500	NR RYS. 1.3
PLAN SYTUACYJNY					
BRANŻA	FUNKCJA	ZESPÓŁ PROJEKTOWY	NR UPRAWNIEN	SPECJALNOŚĆ	PODPIS
Drogi	Projektant	mgr inż. Grzegorz Muchalski	206/1005/05	Drogowa	
					DATA 12.2017