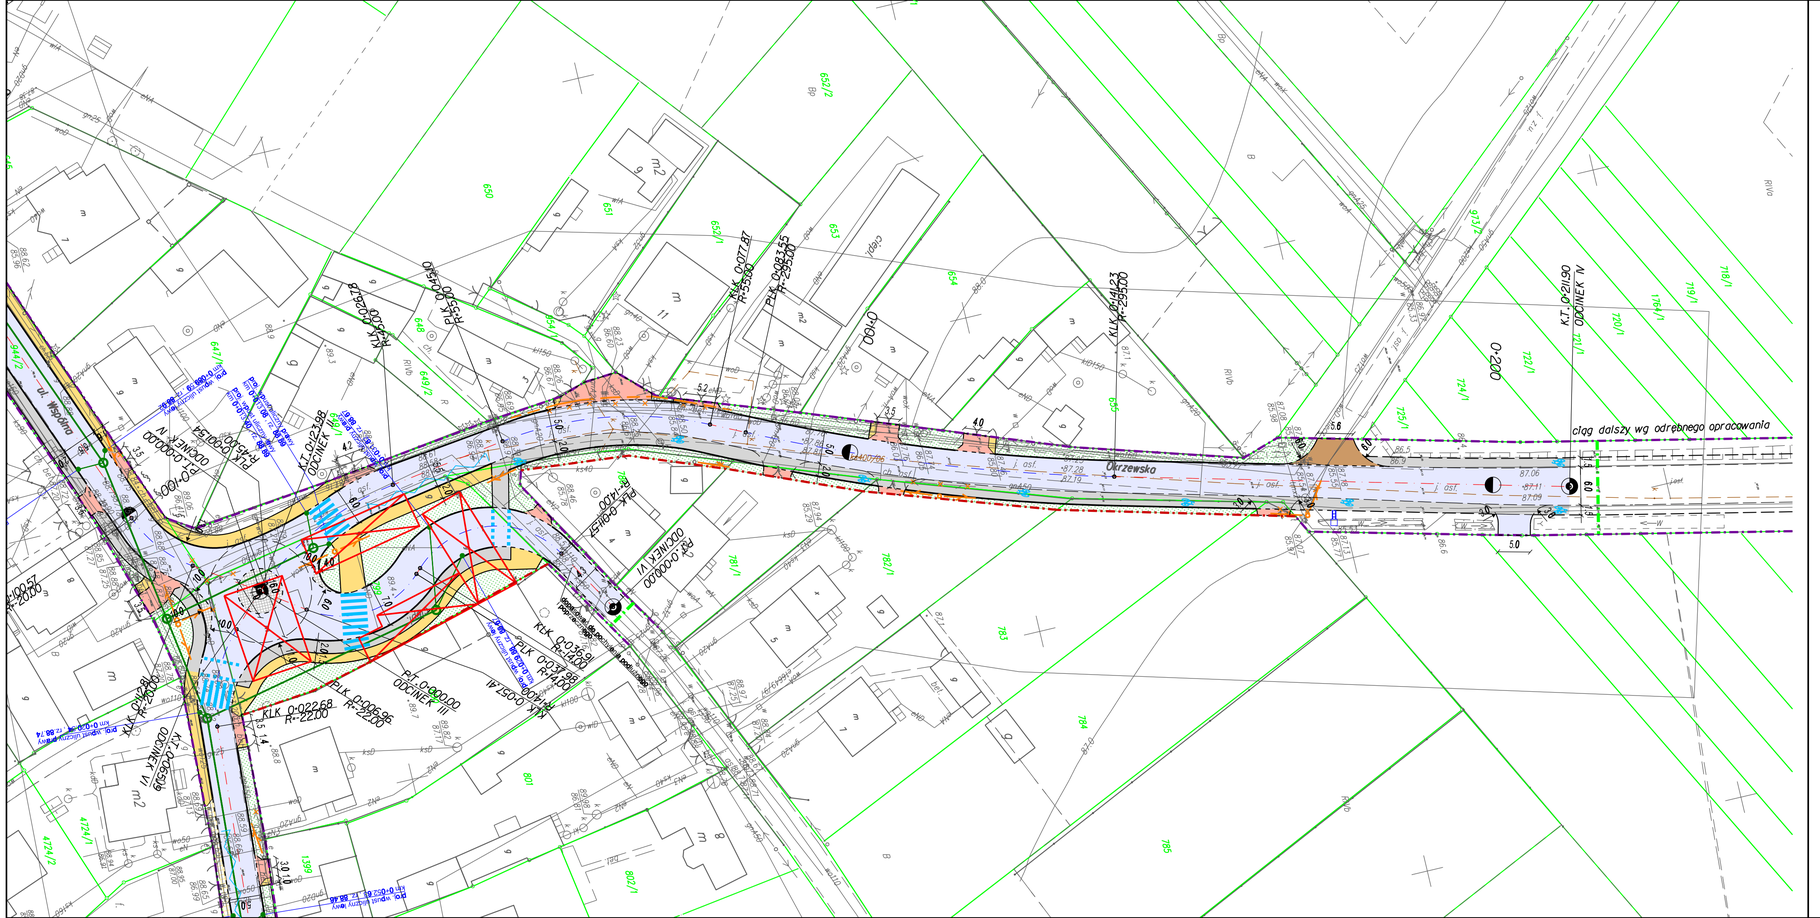
Okrzewsko
ciąg dalszy wg odrębnego opracowania
ODCINEK I
ODCINEK II
ODCINEK III
ODCINEK IV
ODCINEK V
ODCINEK VI
PLK 0+000.00
KLK 0+022.68
R=22.00
KLK 0+036.91
R=14.00
KLK 0+077.87
R=55.00
KT_0+021.90
