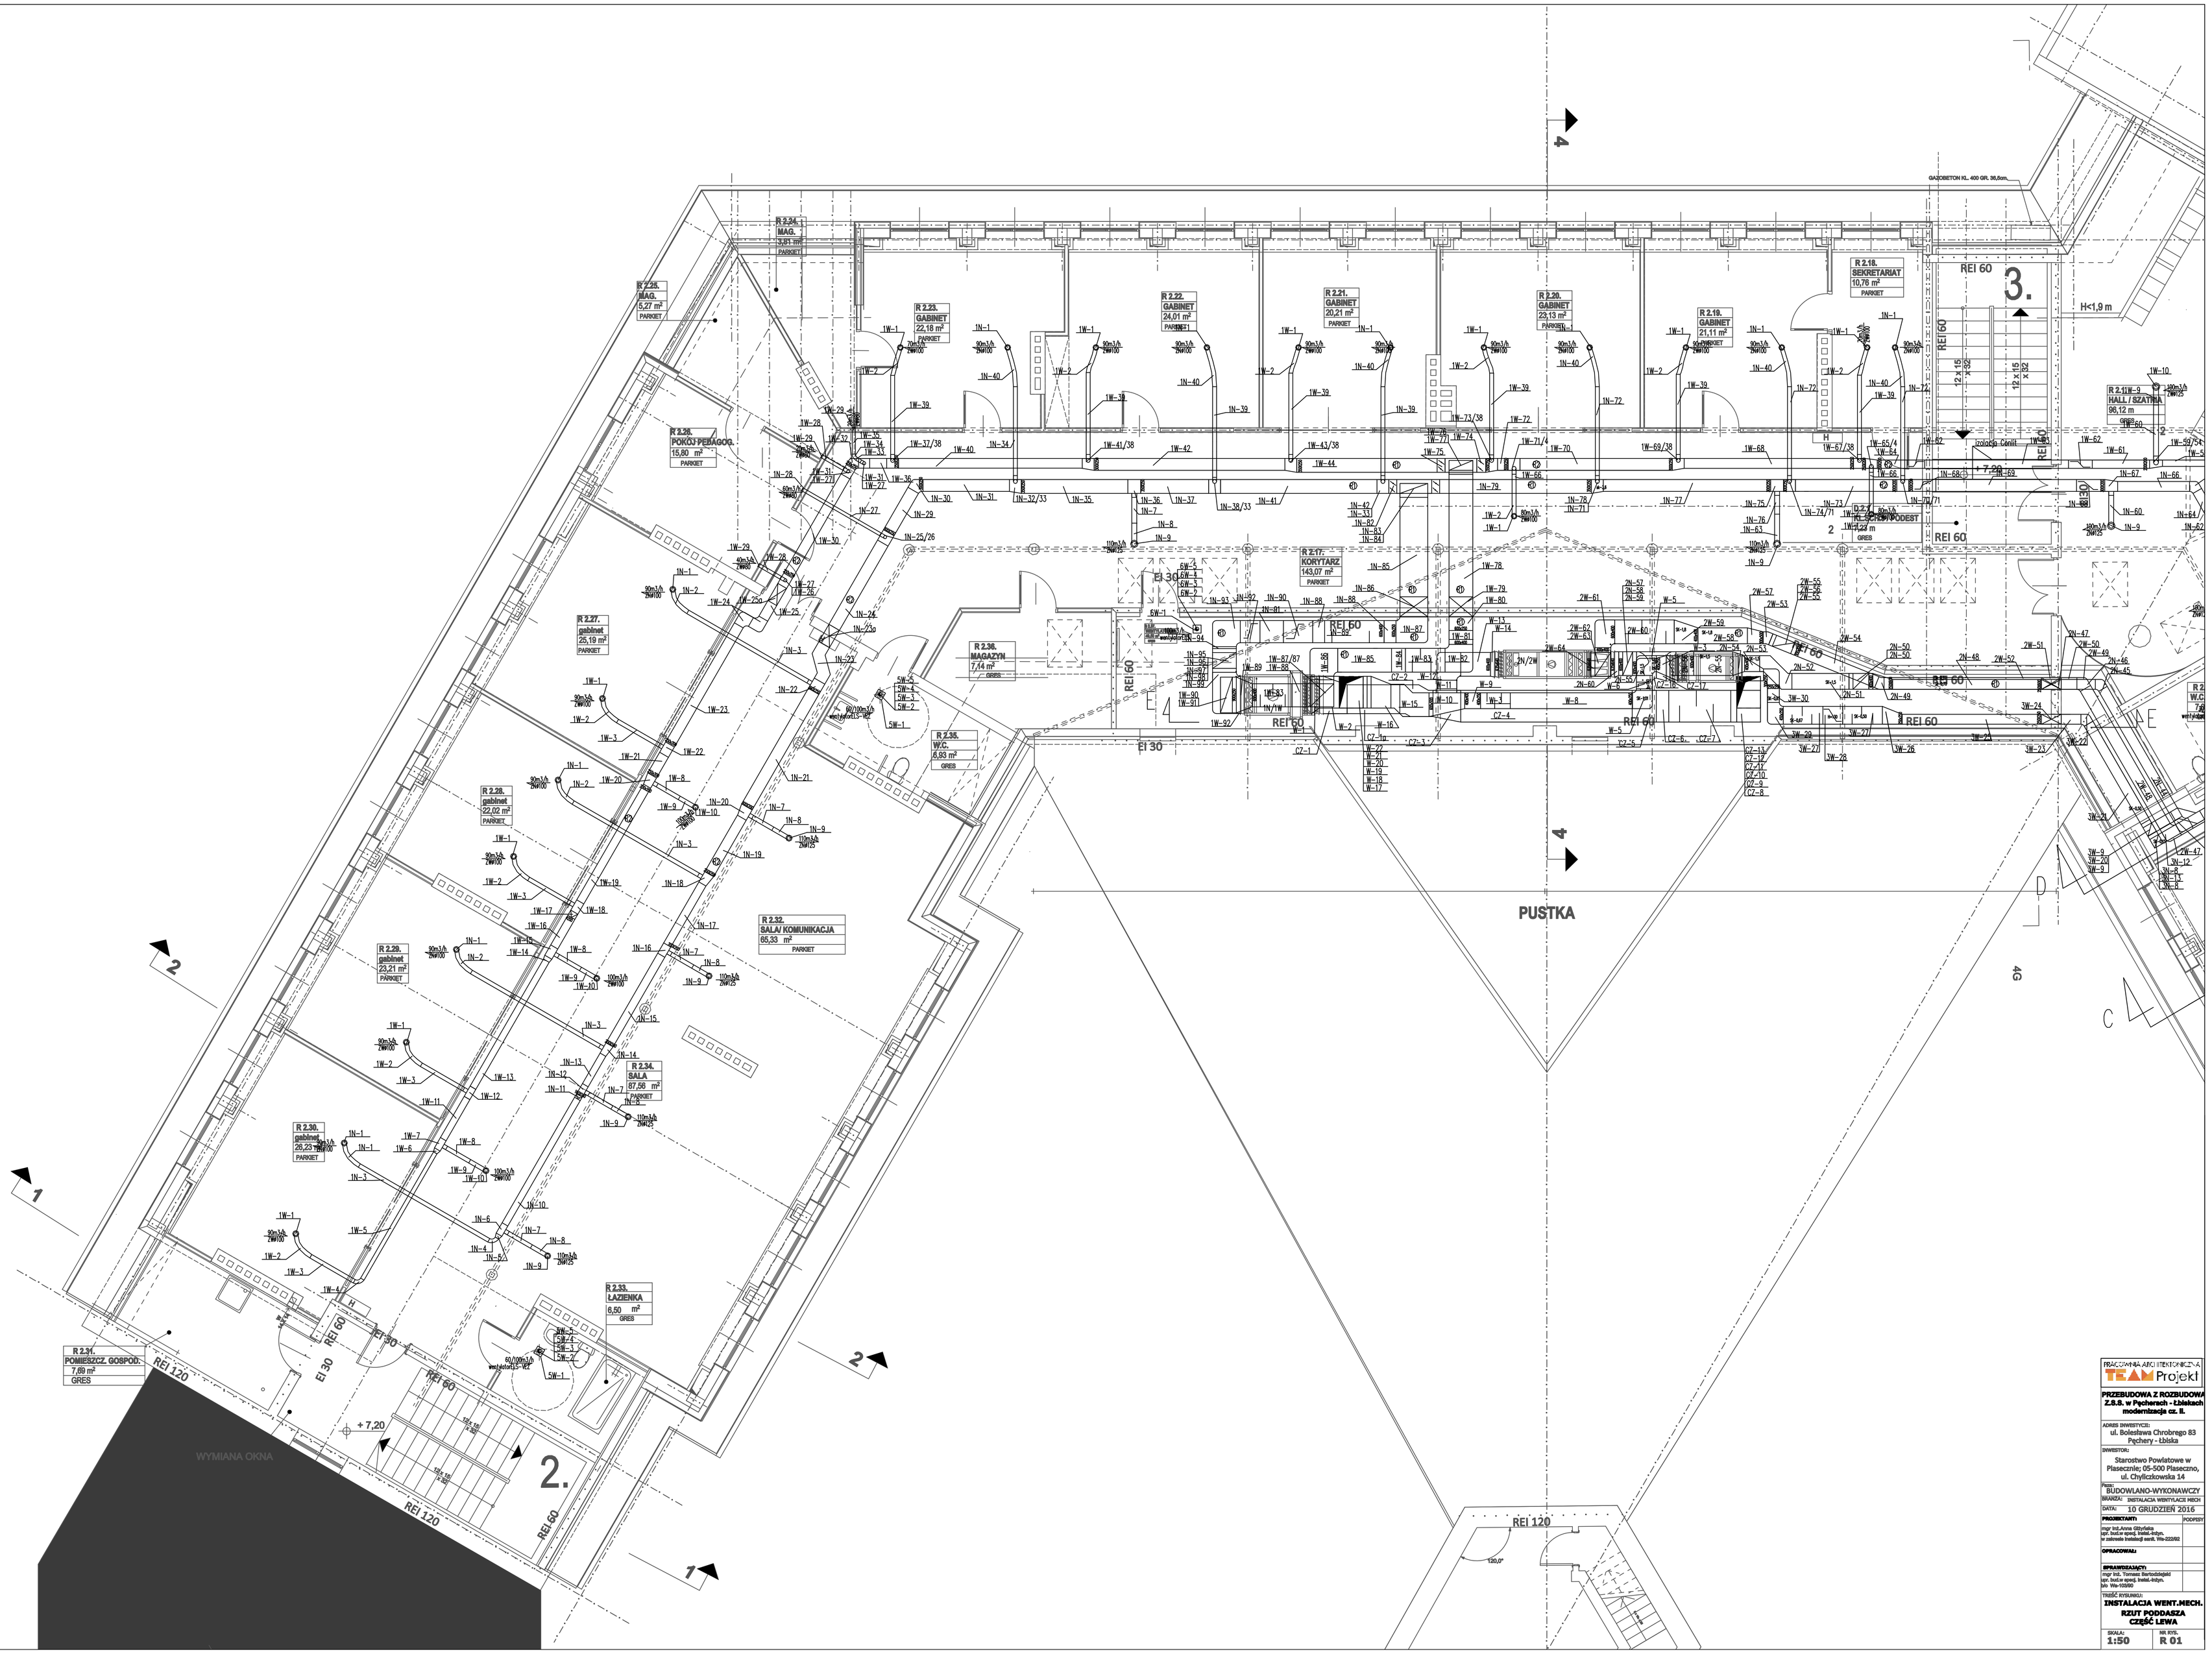

PRACOWNIA ARCHITEKTONICZNA TEAM Projekt

PRZEBUDOWA Z ROZBUDOWĄ Z.S.B. w Pęchrach - Łbiskach modernizacja cz. II.

ADRES INWESTYCJI: ul. Bolesława Chrobrego 83 Pęchery - Łbiska

INWESTOR: Starostwo Powiatowe w Płasecznie; 05-500 Płaseczno, ul. Chyliczkowska 14

Faza: BUDOWLANO-WYKONAWCZY

BRANŻA: INSTALACJA WENTYLACJI MECH.

DATA: 10 GRUDZIEŃ 2016

PROJEKTANTI:	PODPISY
mgr Inż.Anna Gibułka spr. bez.w spraw. trakt.-kolej. w zakresie kolei wąskotorowej uprawn. Wa-222/92	
OPRACOWAŁ:	
SPRAWDZAJĄCY:	
mgr Inż. Tomasz Bartoszewicz spr. bez.w spraw. trakt.-kolej. bło Wa-103/90	

TREŚĆ RYSUNKU: **INSTALACJA WENT.MECH. RZUT PODDASZA CZĘŚĆ LEWA**

SKALA: 1:50 NR RYS. R 01