


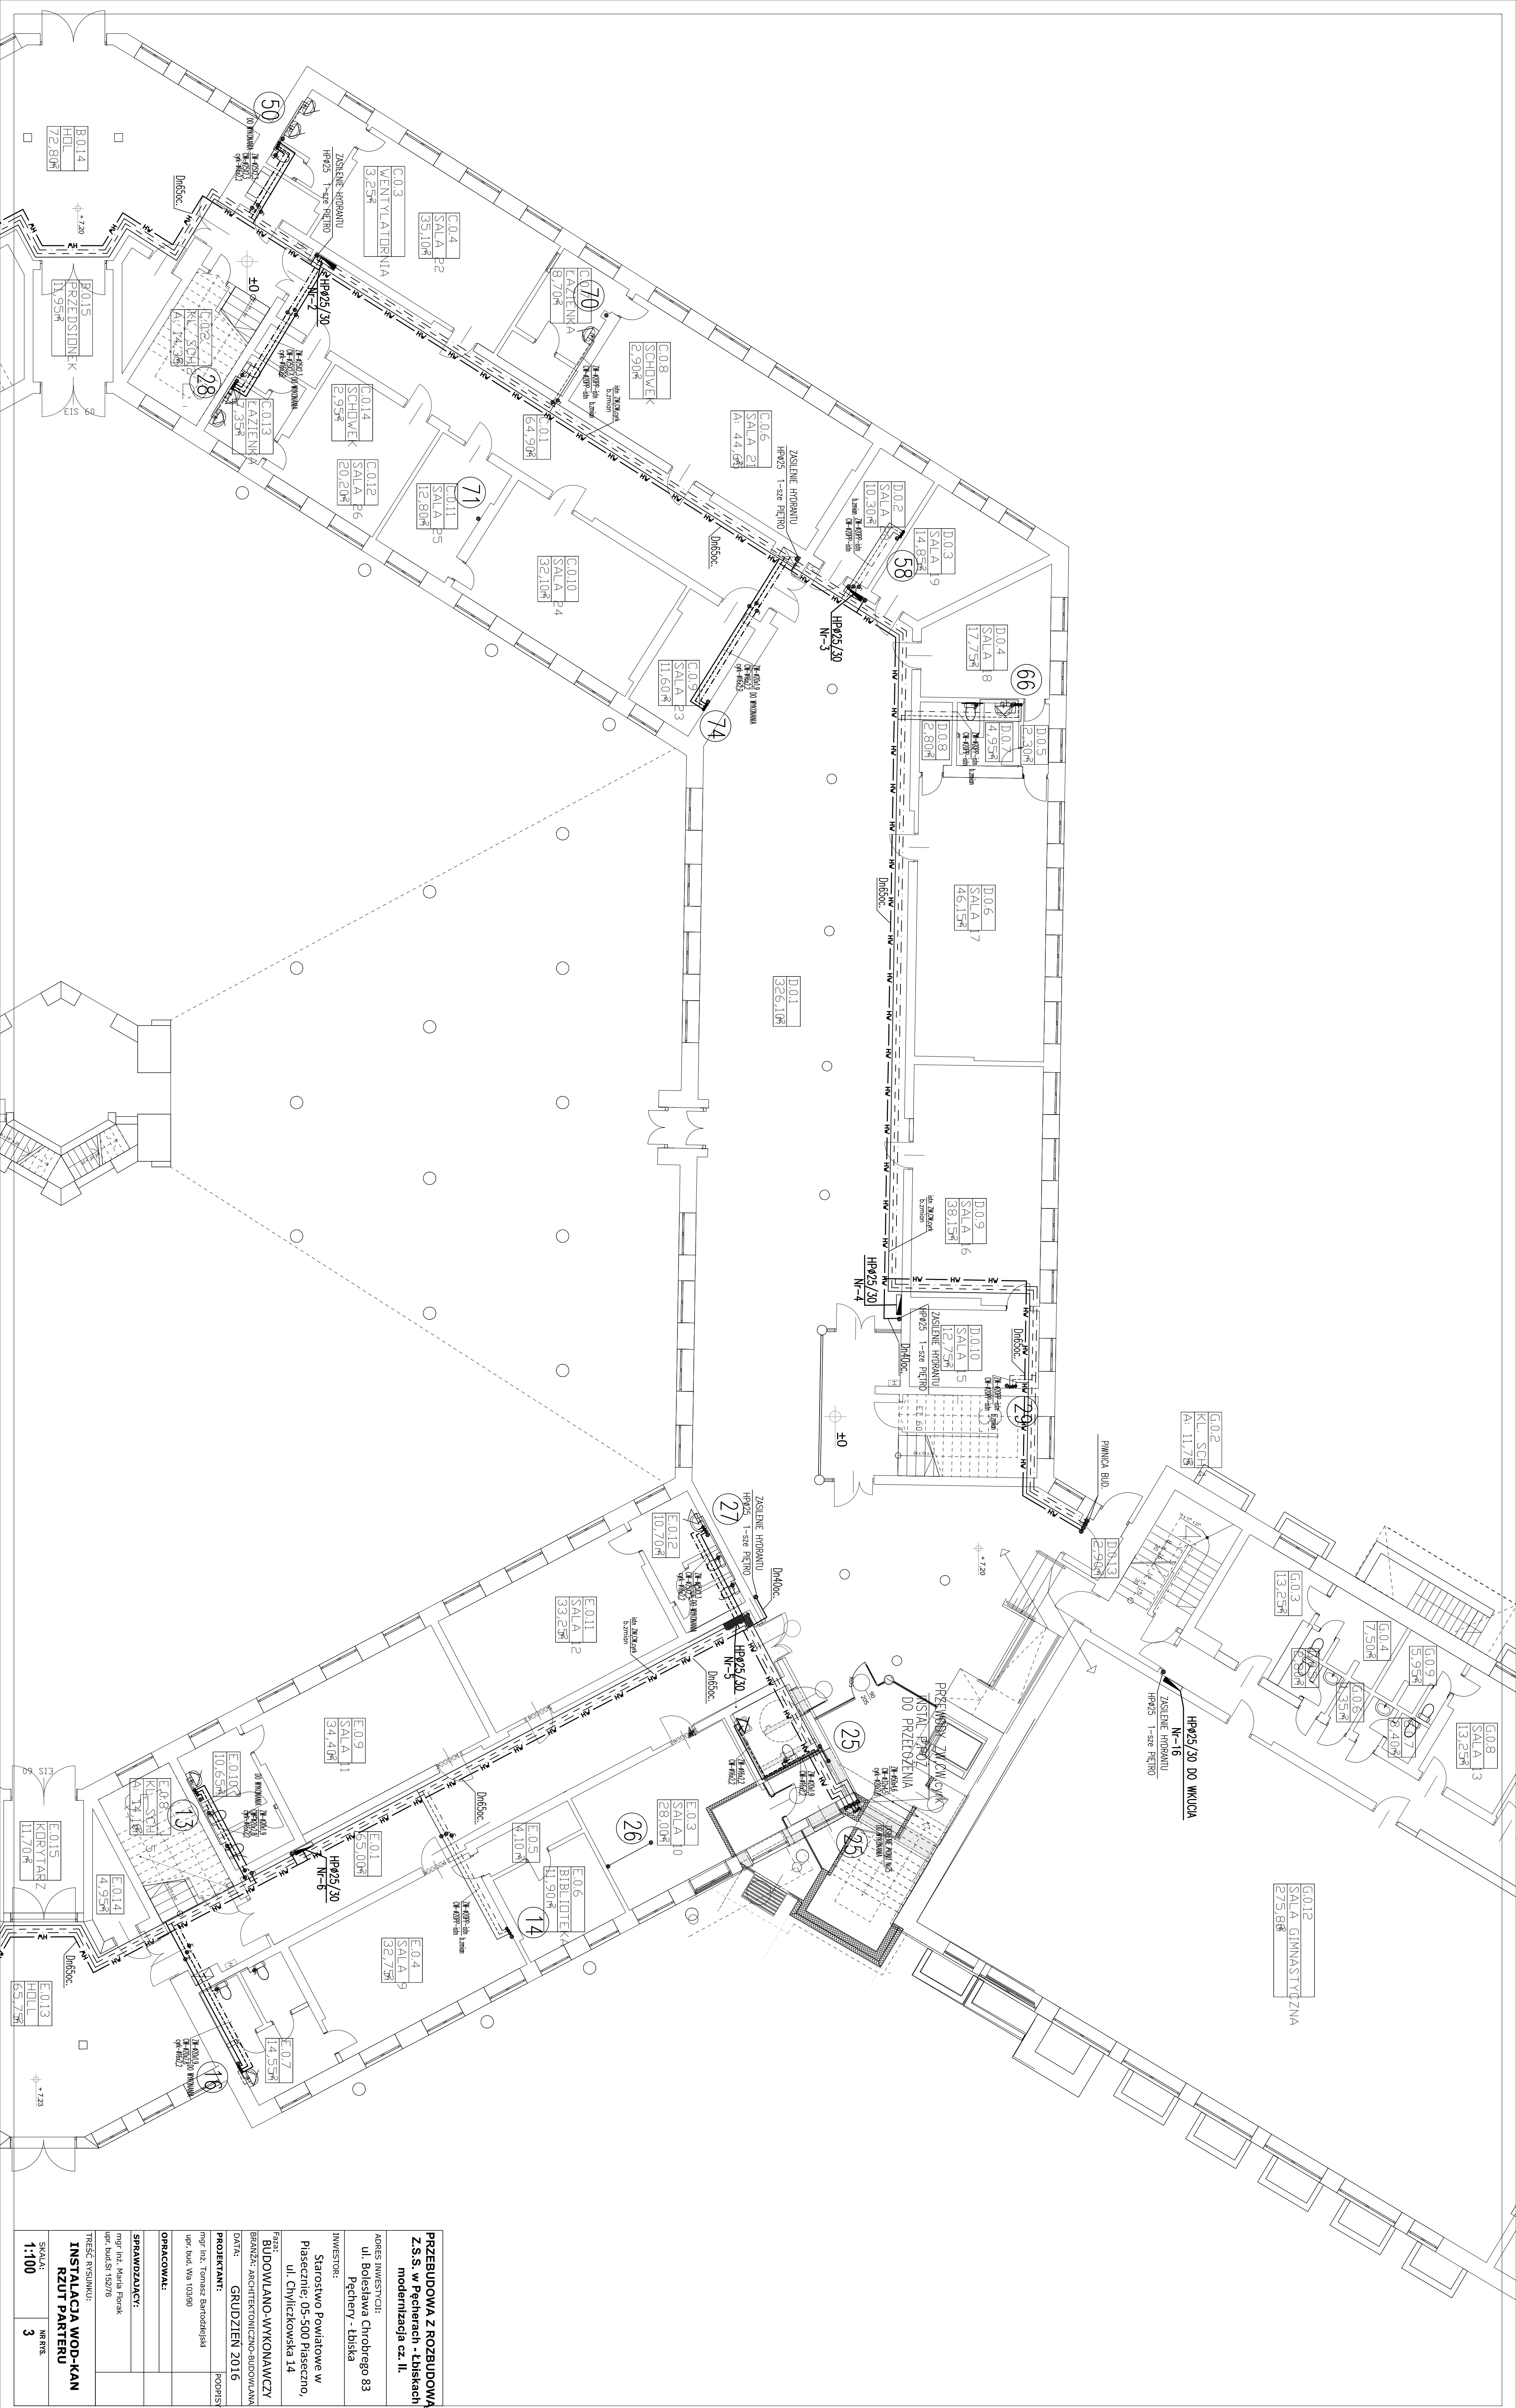

PRZEBUDOWA Z ROZBUDOWĄ Z.S.S. w Pęcherach - Łbiskach modernizacja cz. II.		
ADRES INWESTYCJI:	ul. Bolesława Chrobrego 83 Pęcherzy - Łbiska	
INWESTOR:	Starostwo Powiatowe w Piasecznie, 05-500 Piaseczno, ul. Chylićkowska 14	
Faza:	BUDOWLANO-WYKONAWCZY	
BRANŻA:	ARCHYTEKTOWNICZO-BUDOWLANA	
DATA:	GRUDZIEŃ 2016	
PROJEKTANT:	mgr inż. Tomasz Bartoździński	PODPISZ
upr. bud. Wz 10390		
OPRACOWAŁ:		
SPRAWDZIŁ:		
mgr inż. Maria Ródek		
upr. bud.Ś 15276		
TREŚĆ RYSUNKU:		
INSTALACJA WOD-KAN RZUT PARTERU		
SKALA:	1:100	NR RYS.
		3