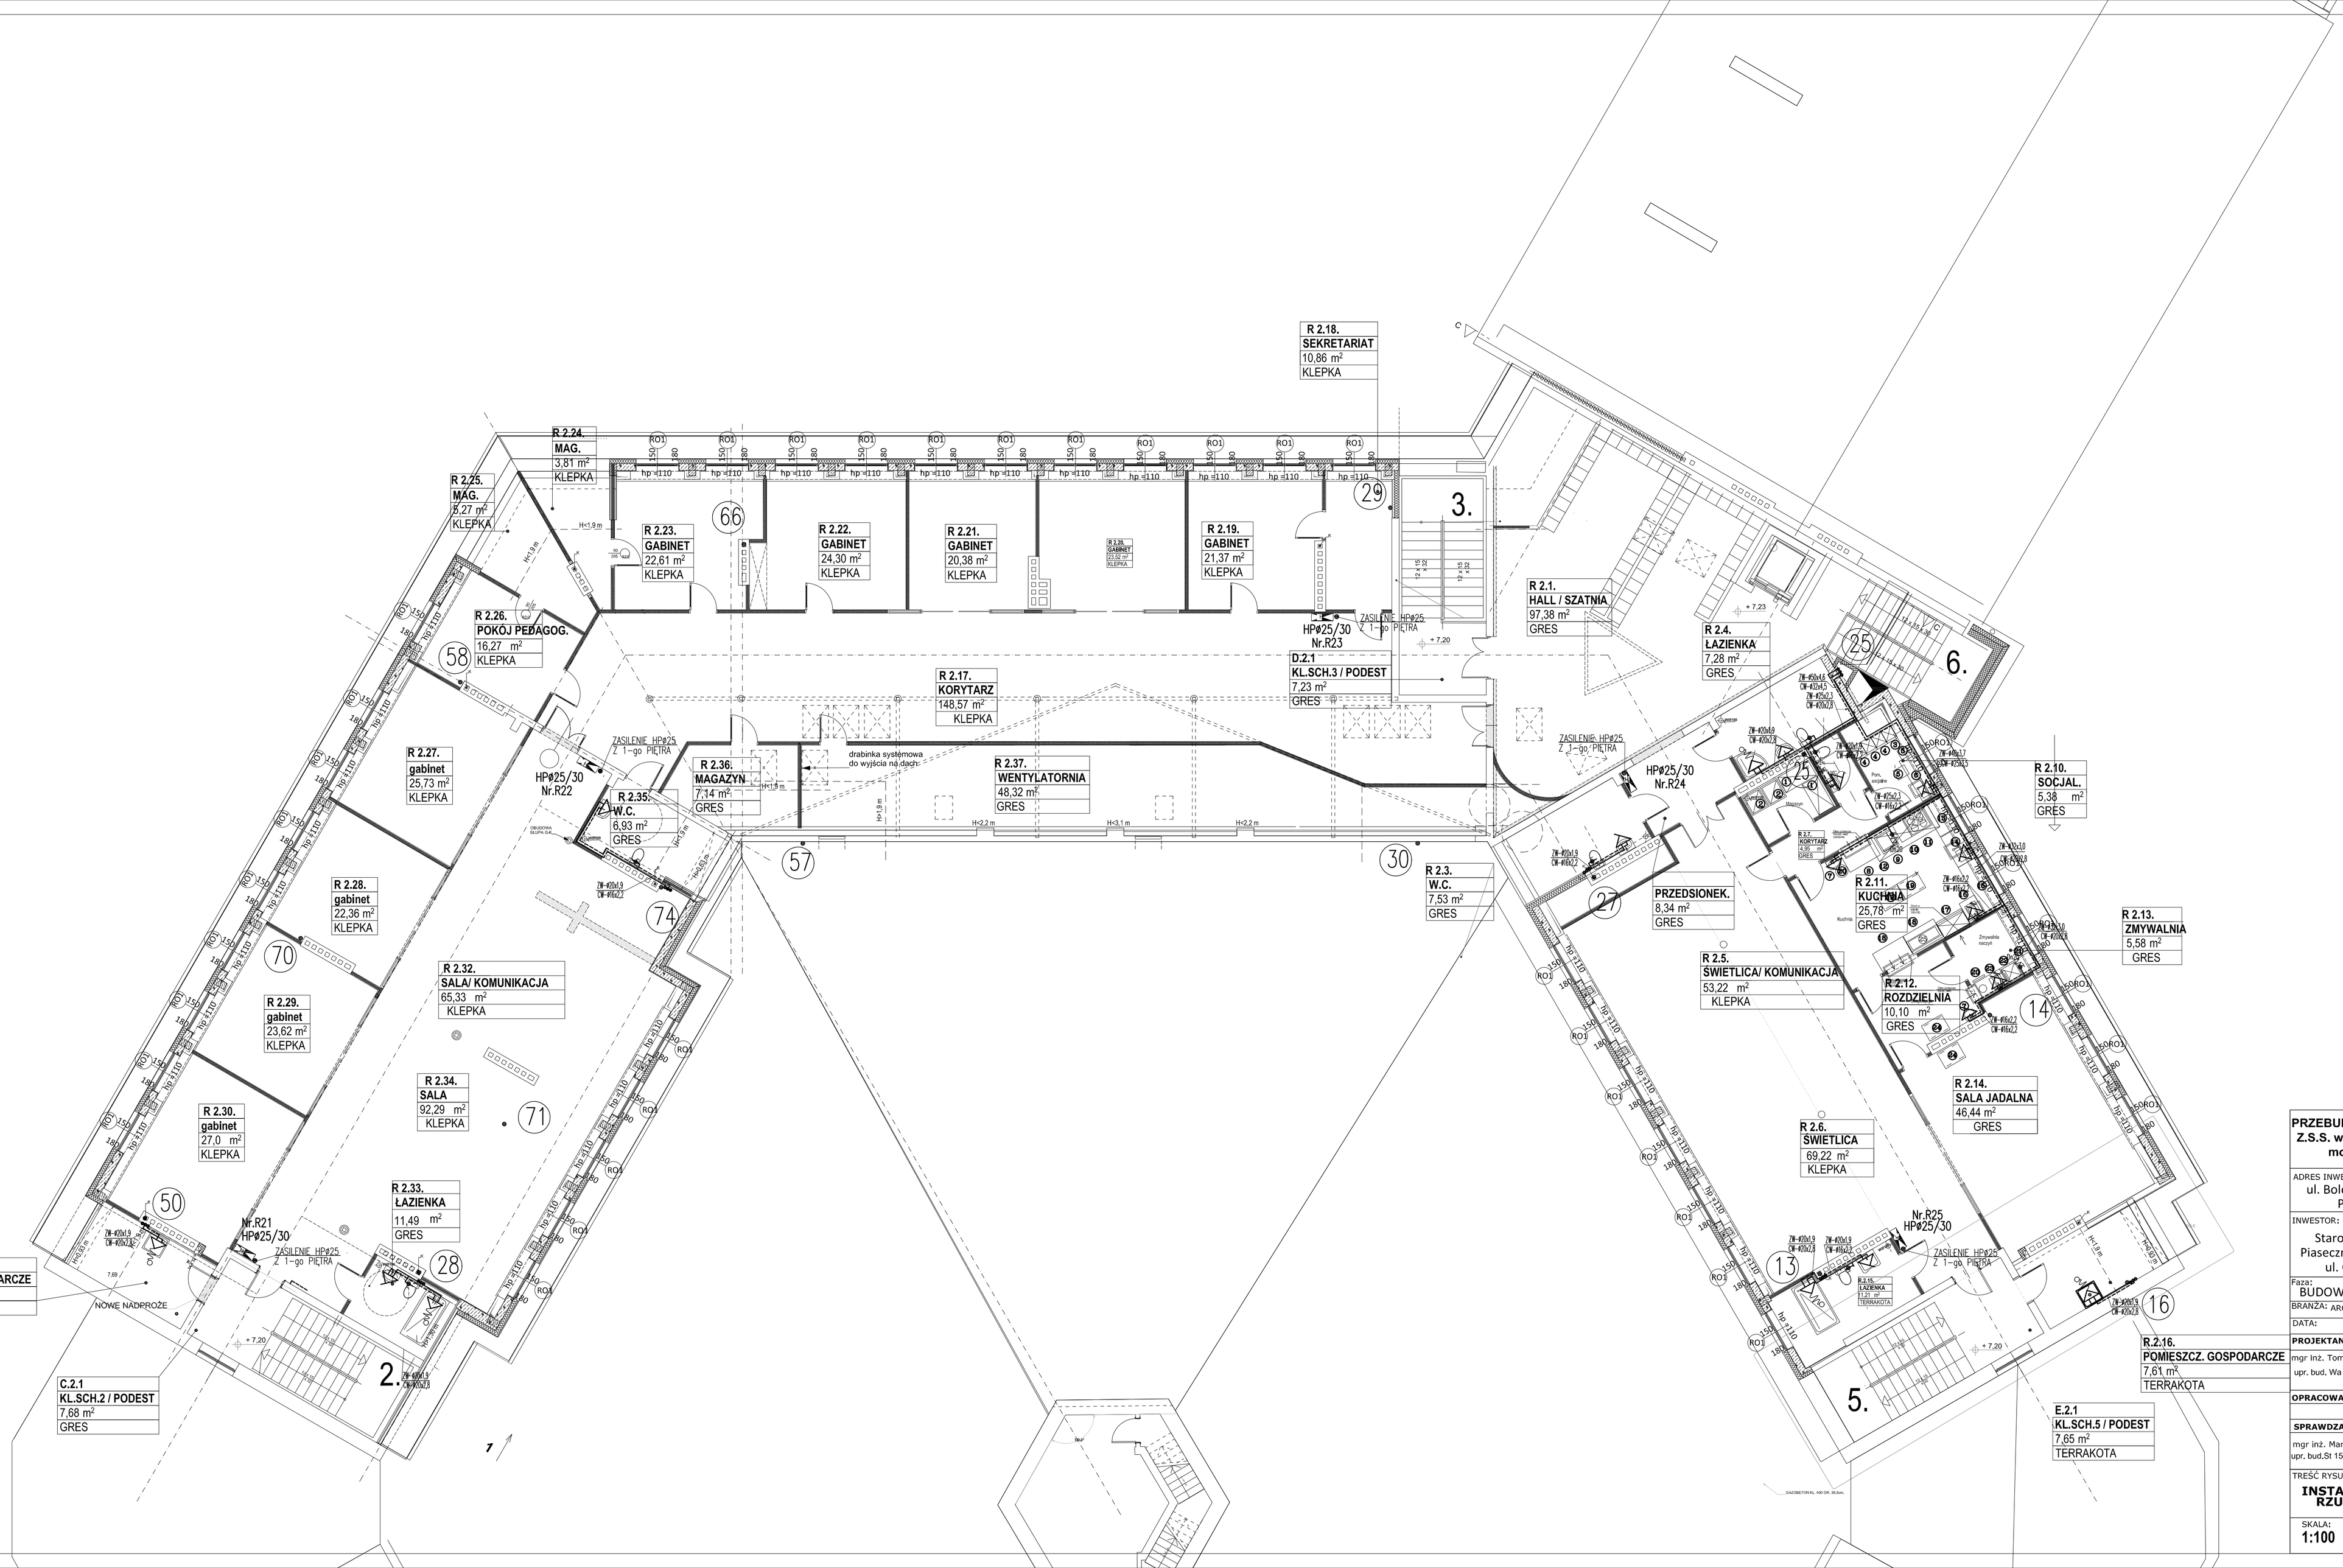

PRZEBUDOWA Z ROZBUDOWĄ Z.S.S. w Pęcherach - Łbiskach modernizacja cz. II.

ADRES INWESTYCJI:
ul. Bolesława Chrobrego 83
Pęchery - Łbiska

INWESTOR:
Starostwo Powiatowe w Piasecznie; 05-500 Piaseczno, ul. Chyliczkowska 14

Faza: BUDOWLANO-WYKONAWCZY

BRANŻA: ARCHITEKTONICZNO-BUDOWLANA

DATA: GRUDZIEŃ 2016

PROJEKTANT:	PODPISY
mgr inż. Tomasz Bartodziejski upr. bud. Wa 103/90	
OPRACOWAŁ:	
SPRAWDZAJĄCY:	
mgr inż. Maria Florak upr. bud.St 152/76	

TREŚĆ RYSUNKU:
INSTALACJA WOD-KAN RZUT 2-go PIĘTRA

SKALA: 1:100

NR RYS. 1