


Kondygnacja poddasza cz. D.

Belka stalowa Bs24 i Bs24'.

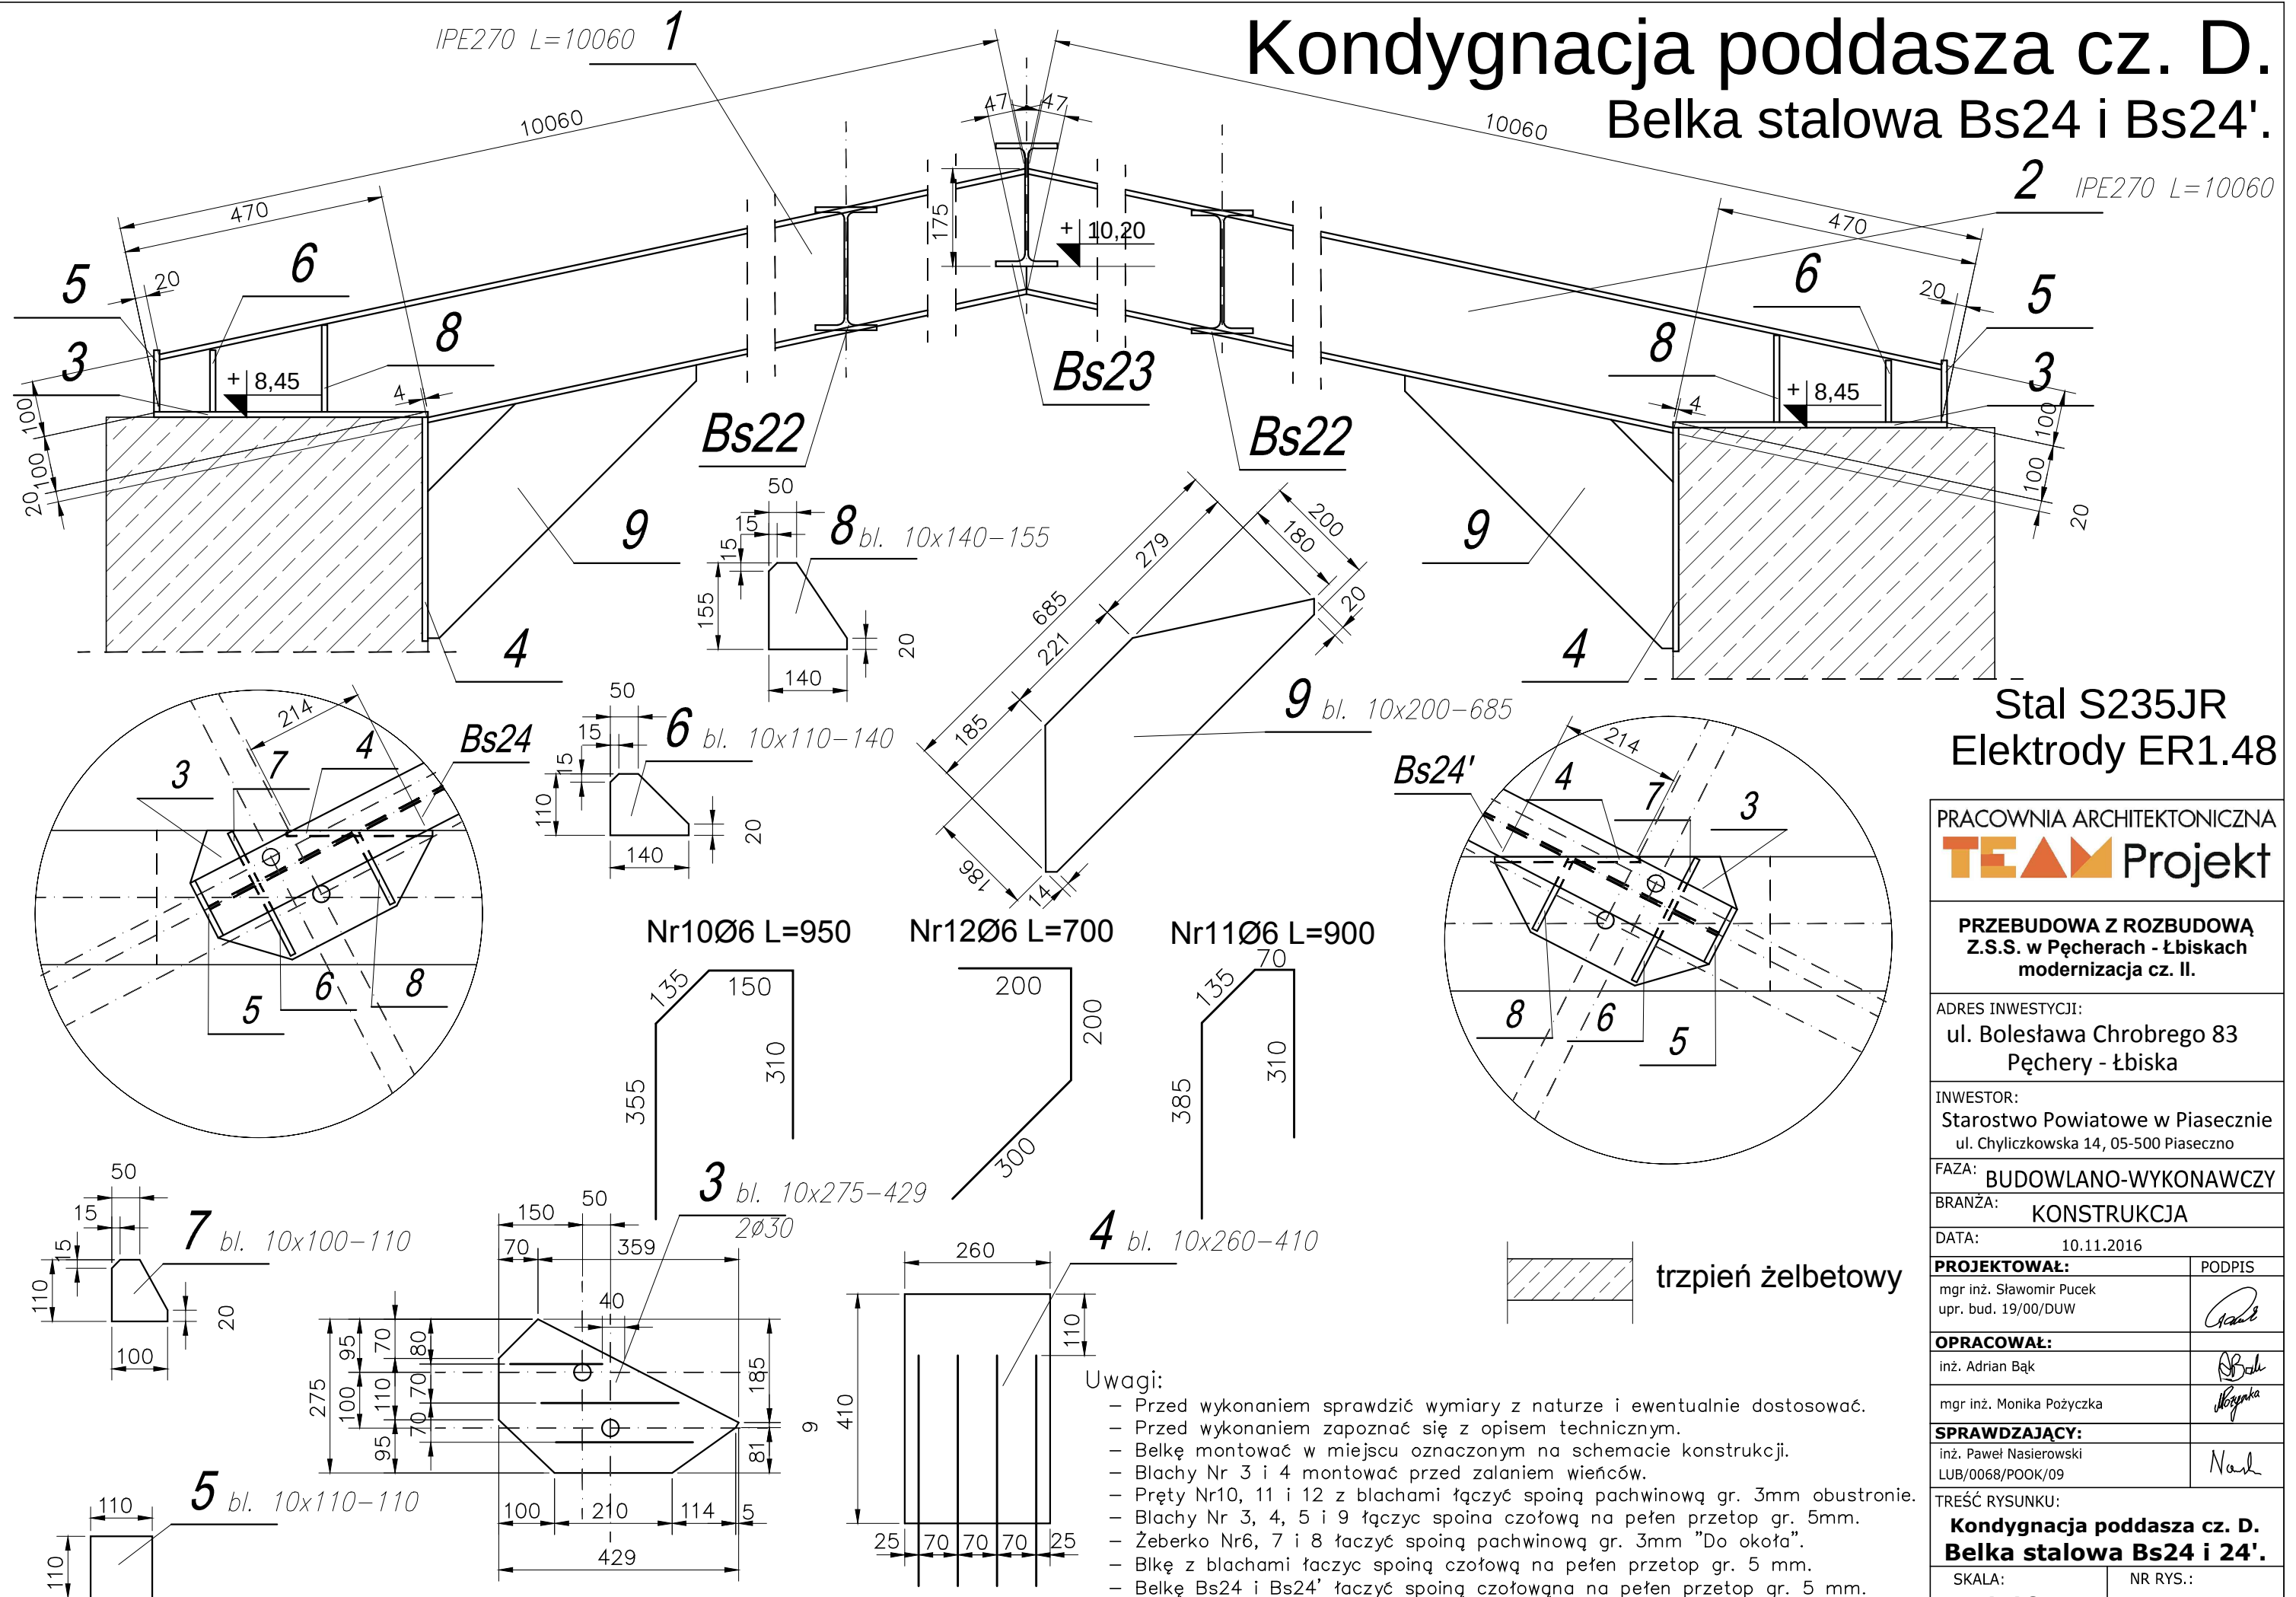

Stal S235JR
Elektrody ER1.48

PRACOWNIA ARCHITEKTONICZNA
TEAM Projekt

PRZEBUDOWA Z ROZBUDOWĄ
Z.S.S. w Pęcherach - Łbiskach
modernizacja cz. II.

ADRES INWESTYCJI:
ul. Bolesława Chrobrego 83
Pęchery - Łbiska

INWESTOR:
Starostwo Powiatowe w Piasecznie
ul. Chyliczkowska 14, 05-500 Piaseczno

FAZA: BUDOWLANO-WYKONAWCZY

BRANŻA: KONSTRUKCJA

DATA: 10.11.2016

PROJEKTOWAŁ: mgr inż. Sławomir Pucek
upr. bud. 19/00/DUW

OPRACOWAŁ: inż. Adrian Bąk

mgr inż. Monika Pożyczka

SPRAWDZAJĄCY: inż. Paweł Nasierowski
LUB/0068/POOK/09

TREŚĆ RYSUNKU:
Kondygnacja poddasza cz. D.
Belka stalowa Bs24 i 24'.

SKALA: 1:10

NR RYS.: K62