


Wieżba dachowa cz.C, D i E.
Schemat konstrukcji.

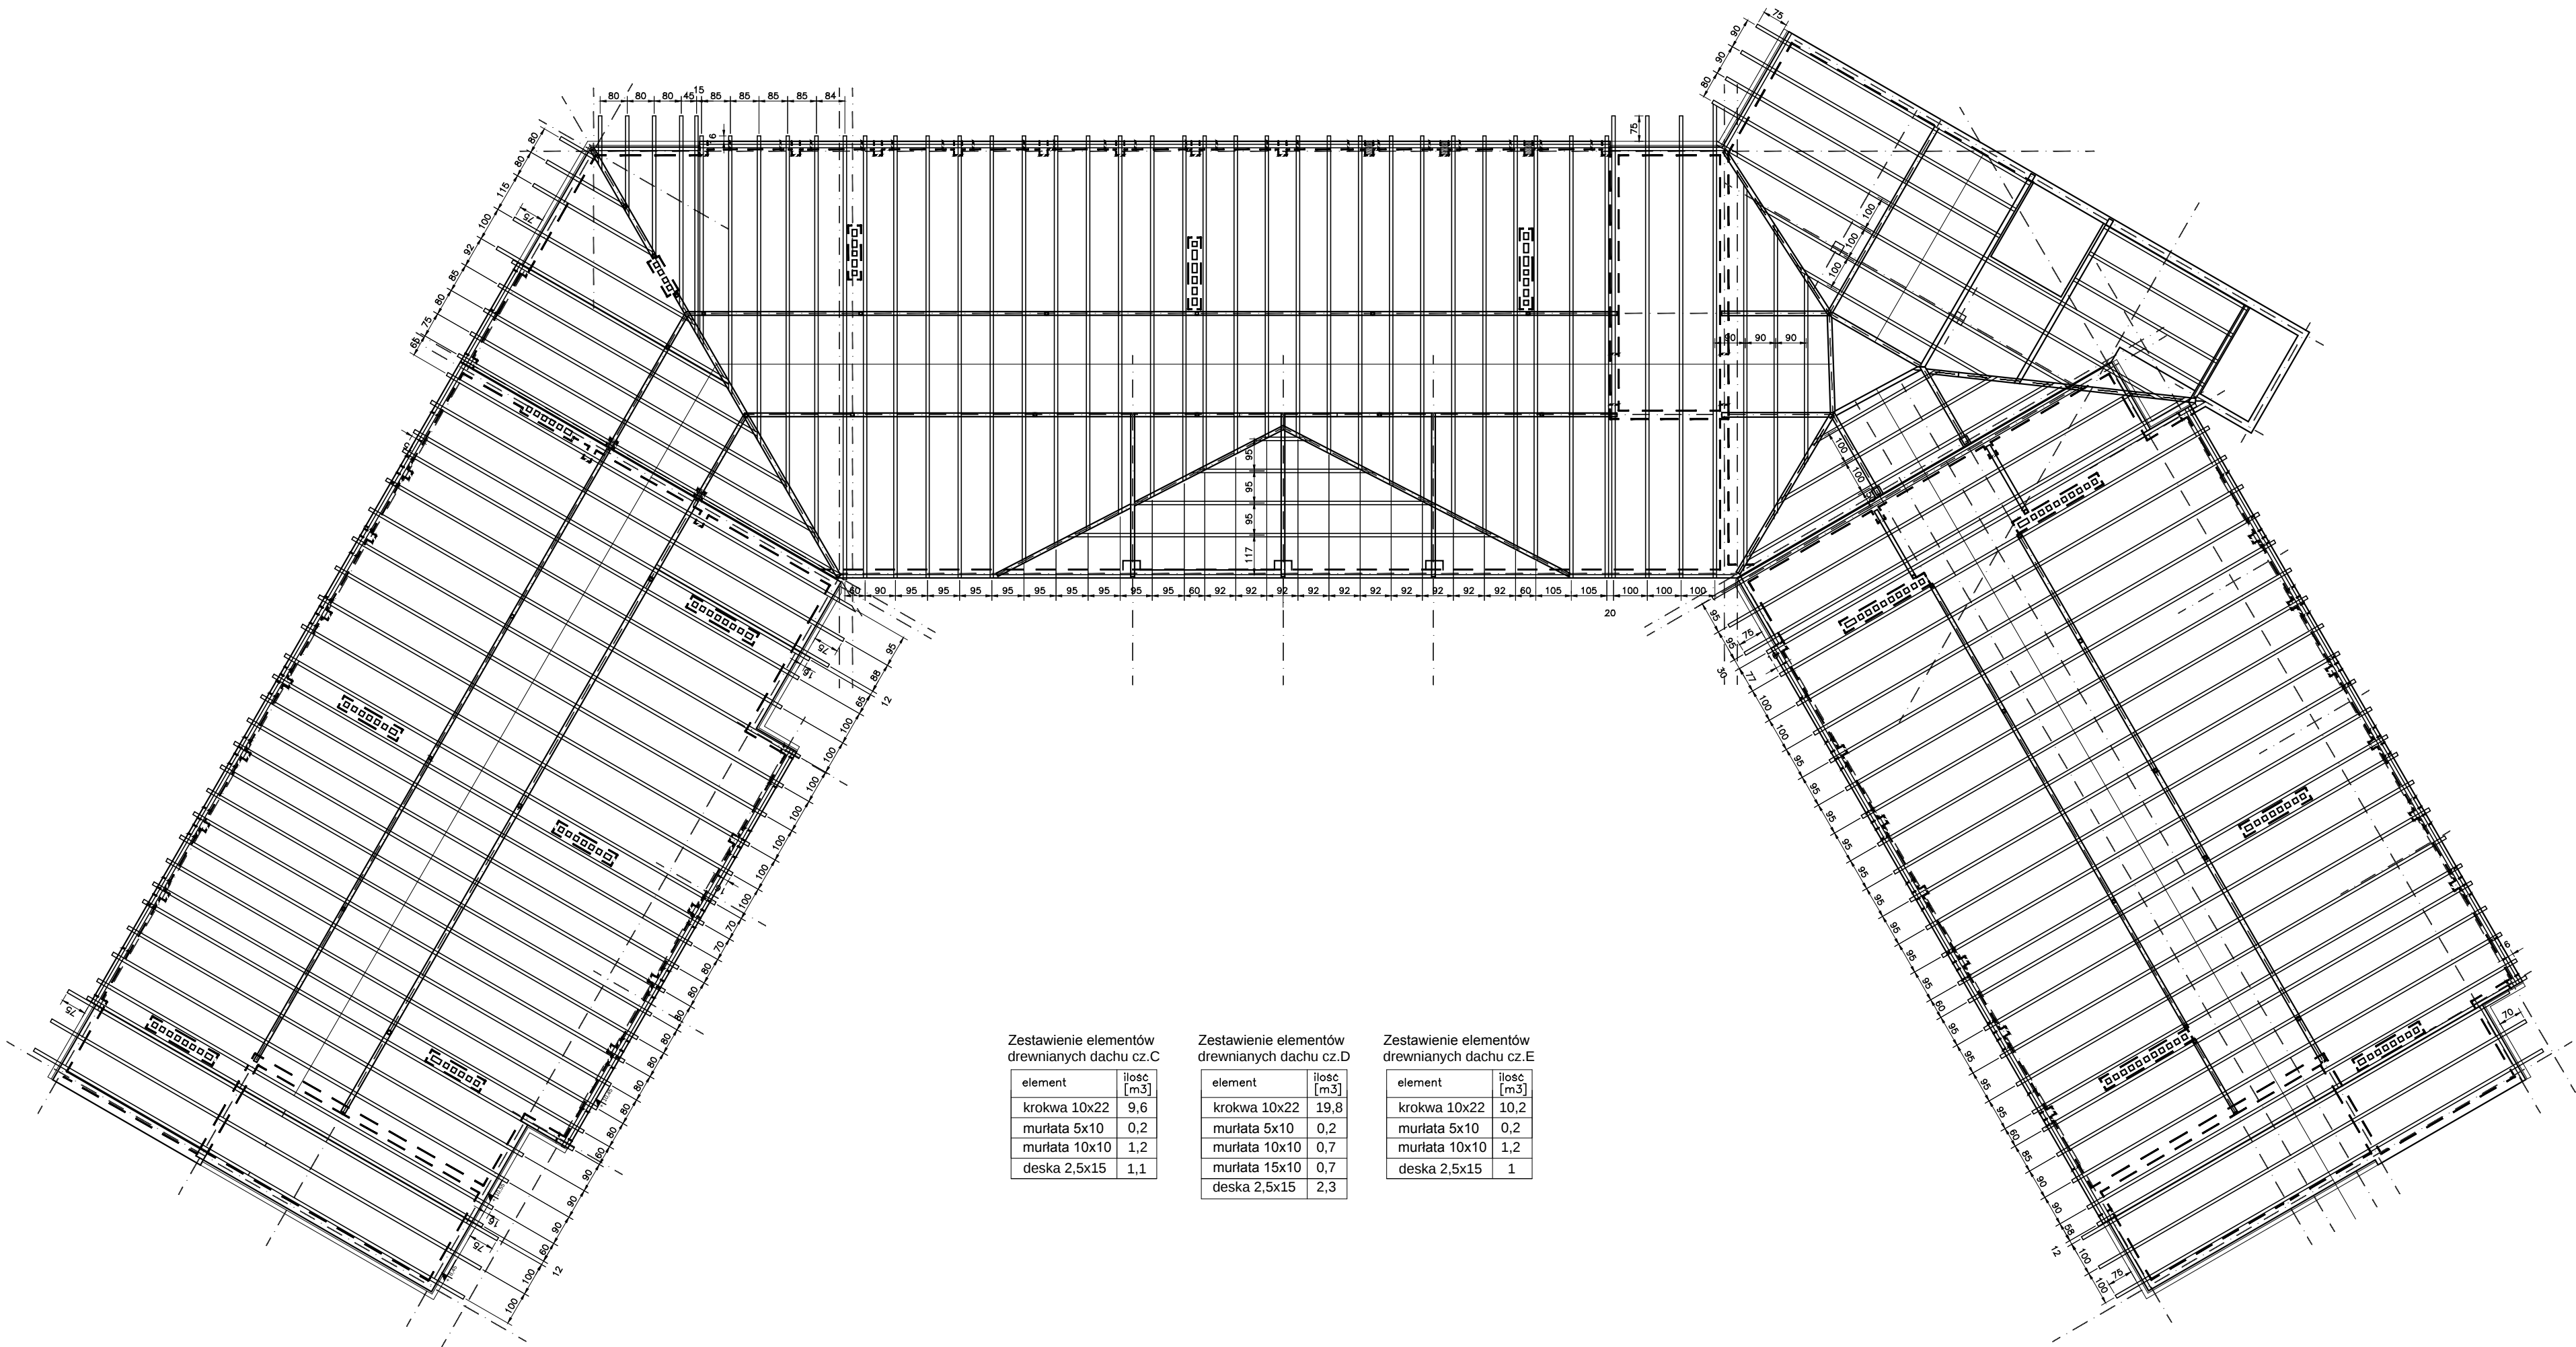

Zestawienie elementów
drewnianych dachu cz.C

element	ilość [m ³]
krokwa 10x22	9,6
murlata 5x10	0,2
murlata 10x10	1,2
deska 2,5x15	1,1

Zestawienie elementów
drewnianych dachu cz.D

element	ilość [m ³]
krokwa 10x22	19,8
murlata 5x10	0,2
murlata 10x10	0,7
murlata 15x10	0,7
deska 2,5x15	2,3

Zestawienie elementów
drewnianych dachu cz.E

element	ilość [m ³]
krokwa 10x22	10,2
murlata 5x10	0,2
murlata 10x10	1,2
deska 2,5x15	1

D:\PROMOT\Projektant\projekt\konstrukcja\dwukryty\dwukryty.dwg	
PRZEBUDOWA Z ROZBUDOWĄ Z.S.S. w Pęcherach - Łbiskach modernizacja cz. II.	
ADRES INWESTYCJI: ul. Bolesława Chrobrego 83 Pęchery - Łbiska	
INWESTOR: Starostwo Powiatowe w Piasecznie ul. Chyliżkowska 14, 05-500 Piaseczno	
FAZA: BUDOWLANO-WYKONAWCZY	
BRANŻA: KONSTRUKCJA	
DATA: 10.11.2016	
PROJEKTOWAŁ: mgr inż. Sławomir Pucek upr. bud. 19/00/DUW	PODPIS:
OPRACOWAŁ: inż. Adrian Bak	
mgr inż. Monika Pożycka	
SPRAWDZAJĄCY: inż. Paweł Nasierowski LUB/0068/P00K/09	
TREŚĆ RYSUNKU: Wieżba dachowa cz.C, D i E. Schemat konstrukcji.	
SKALA: 1:100	NR RYS.: K05