


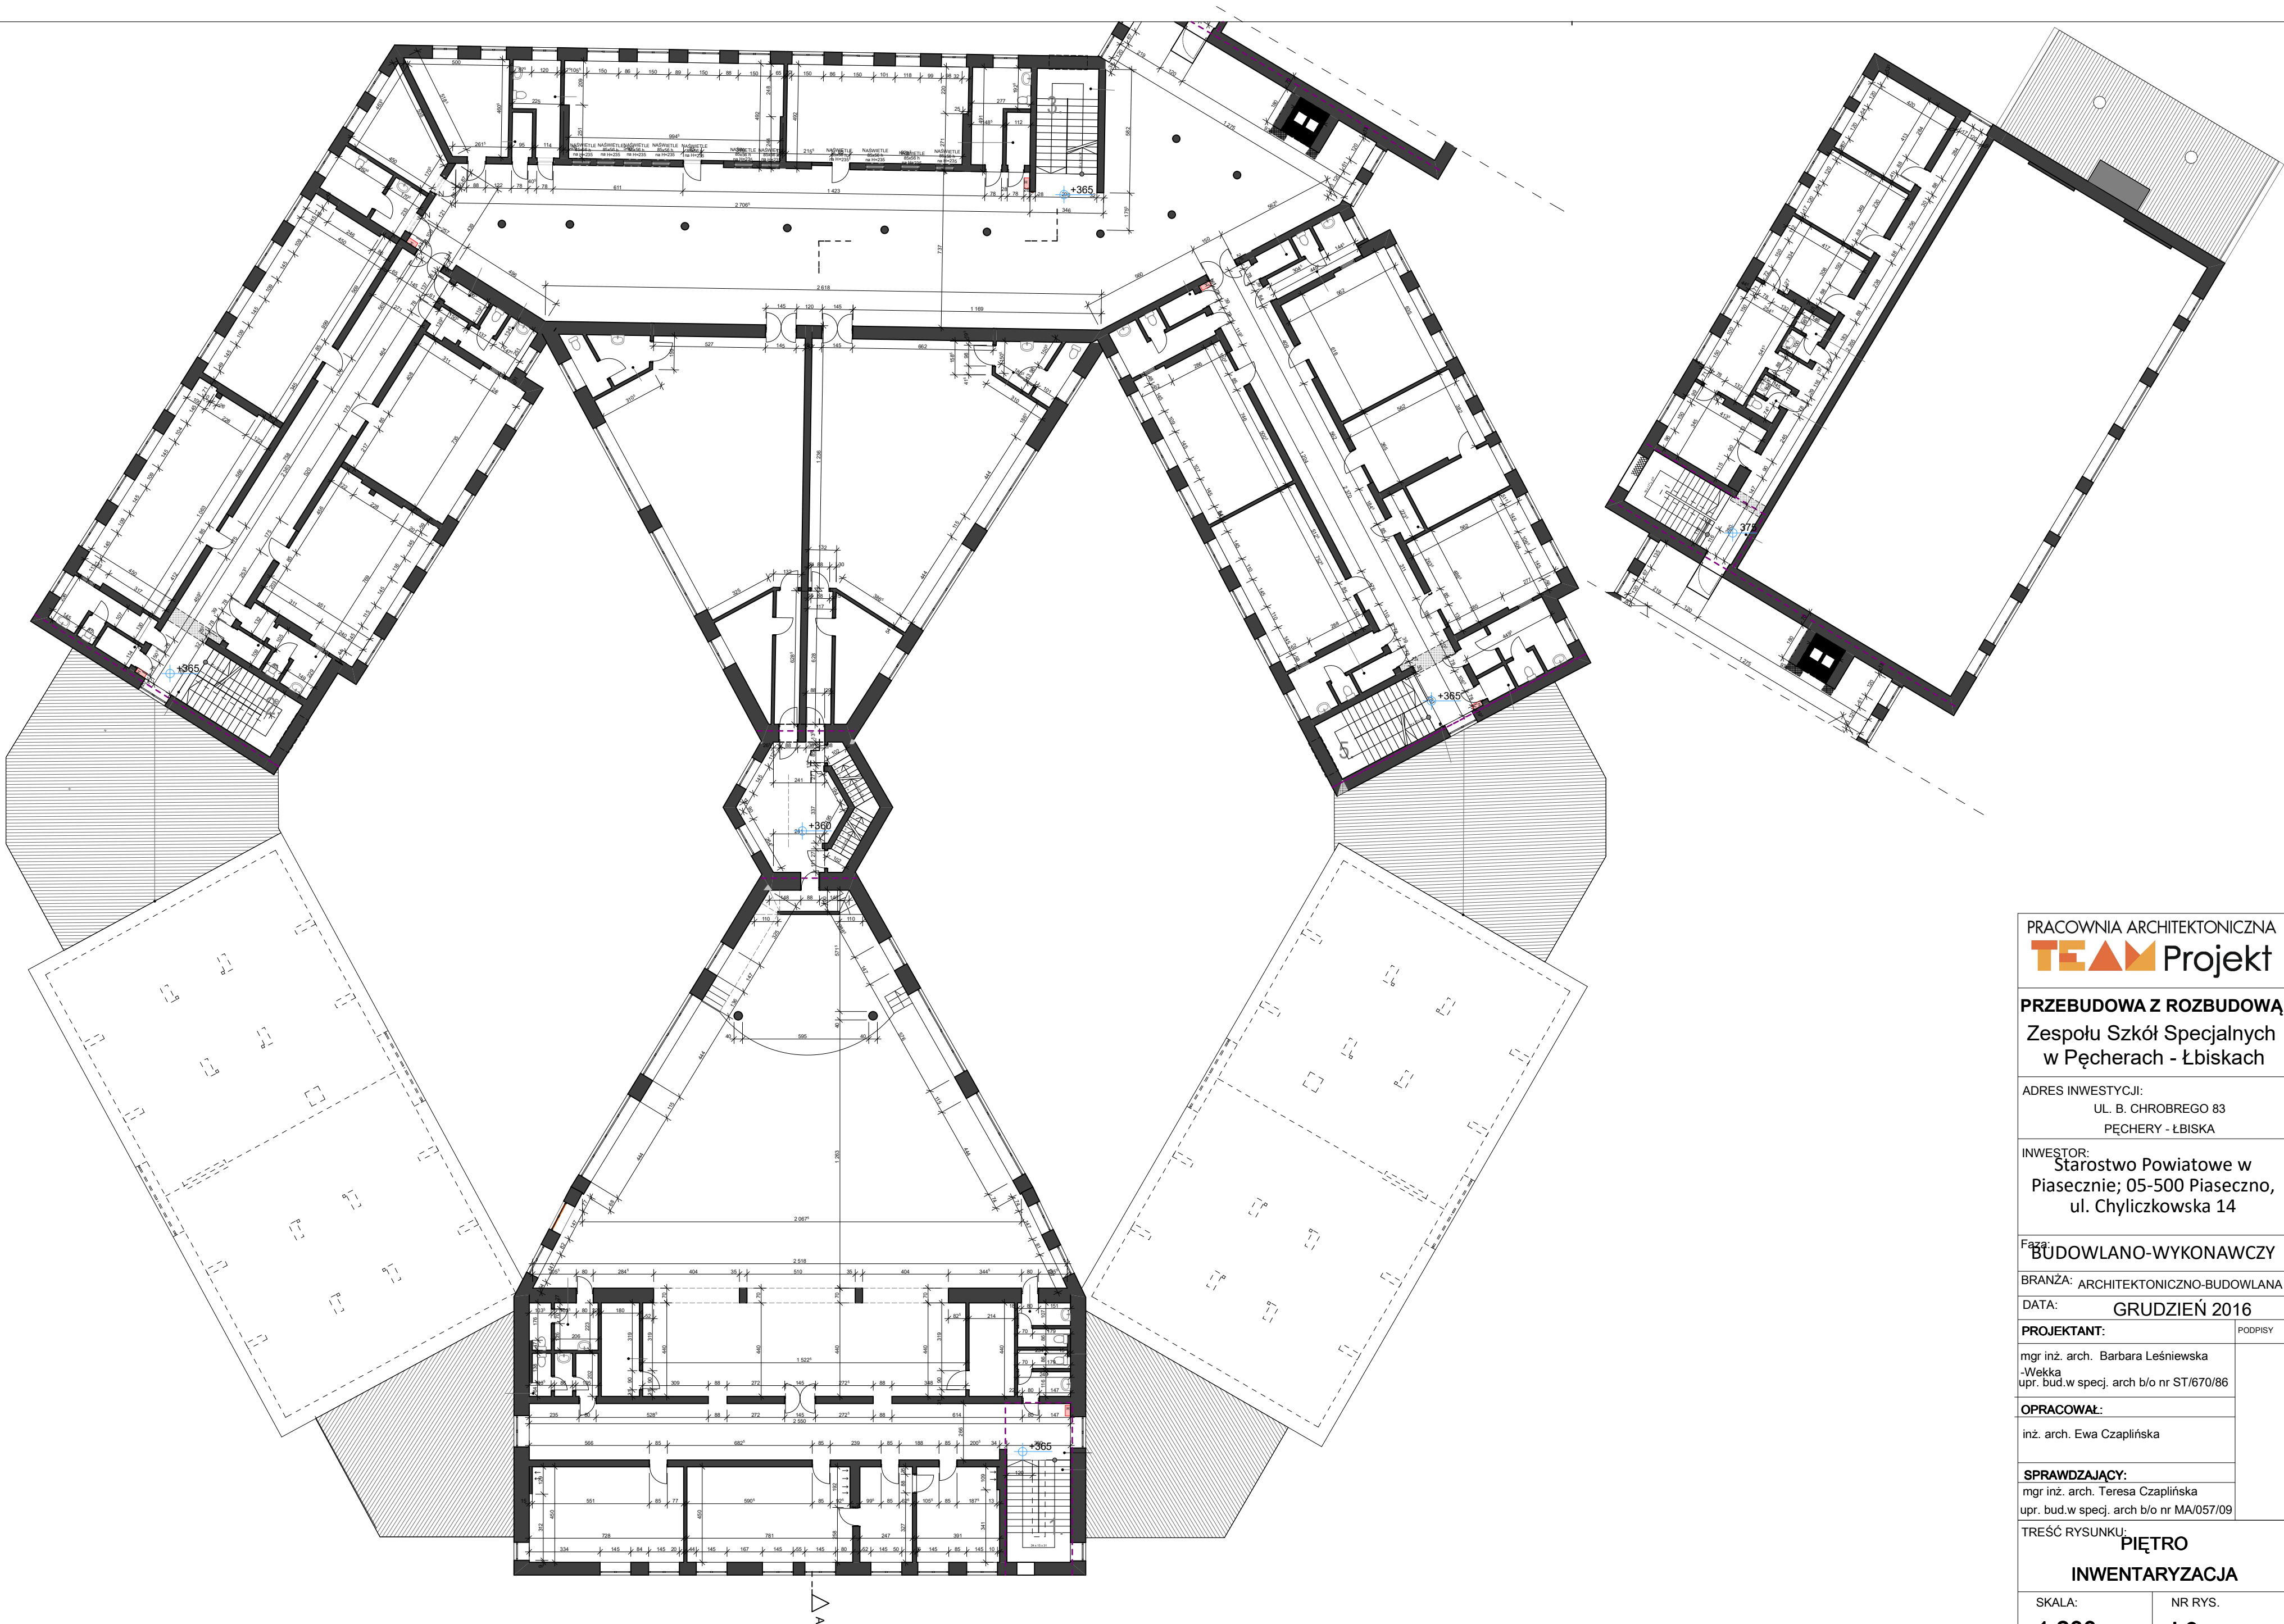

PRACOWNIA ARCHYTEKTONICZNA TEAM Projekt	
PRZEBUDOWA Z ROZBUDOWĄ Zespołu Szkół Specjalnych w Pęcherach - Łbiskach	
ADRES INWESTYCJI: UL. B. CHROBREGO 83 PĘCHERY - ŁBISKA	
INWESTOR: Starostwo Powiatowe w Piasecznie; 05-500 Piaseczno, ul. Chyliczkowska 14	
Faza: BUDOWLANO-WYKONAWCZY	
BRANŻA: ARCHYTEKTONICZNO-BUDOWLANA	
DATA: GRUDZIEŃ 2016	
PROJEKTANT:	PODPISY
mgr inż. arch. Barbara Leśniewska -Wekka upr. bud.w specj. arch b/o nr ST/670/86	
OPRACOWAŁ:	
inż. arch. Ewa Czaplińska	
SPRAWDZAJĄCY:	
mgr inż. arch. Teresa Czaplińska upr. bud.w specj. arch b/o nr MA/057/09	
TREŚĆ RYSUNKU: PIĘTRO INWENTARYZACJA	
SKALA: 1:200	NR RYS. I.3