


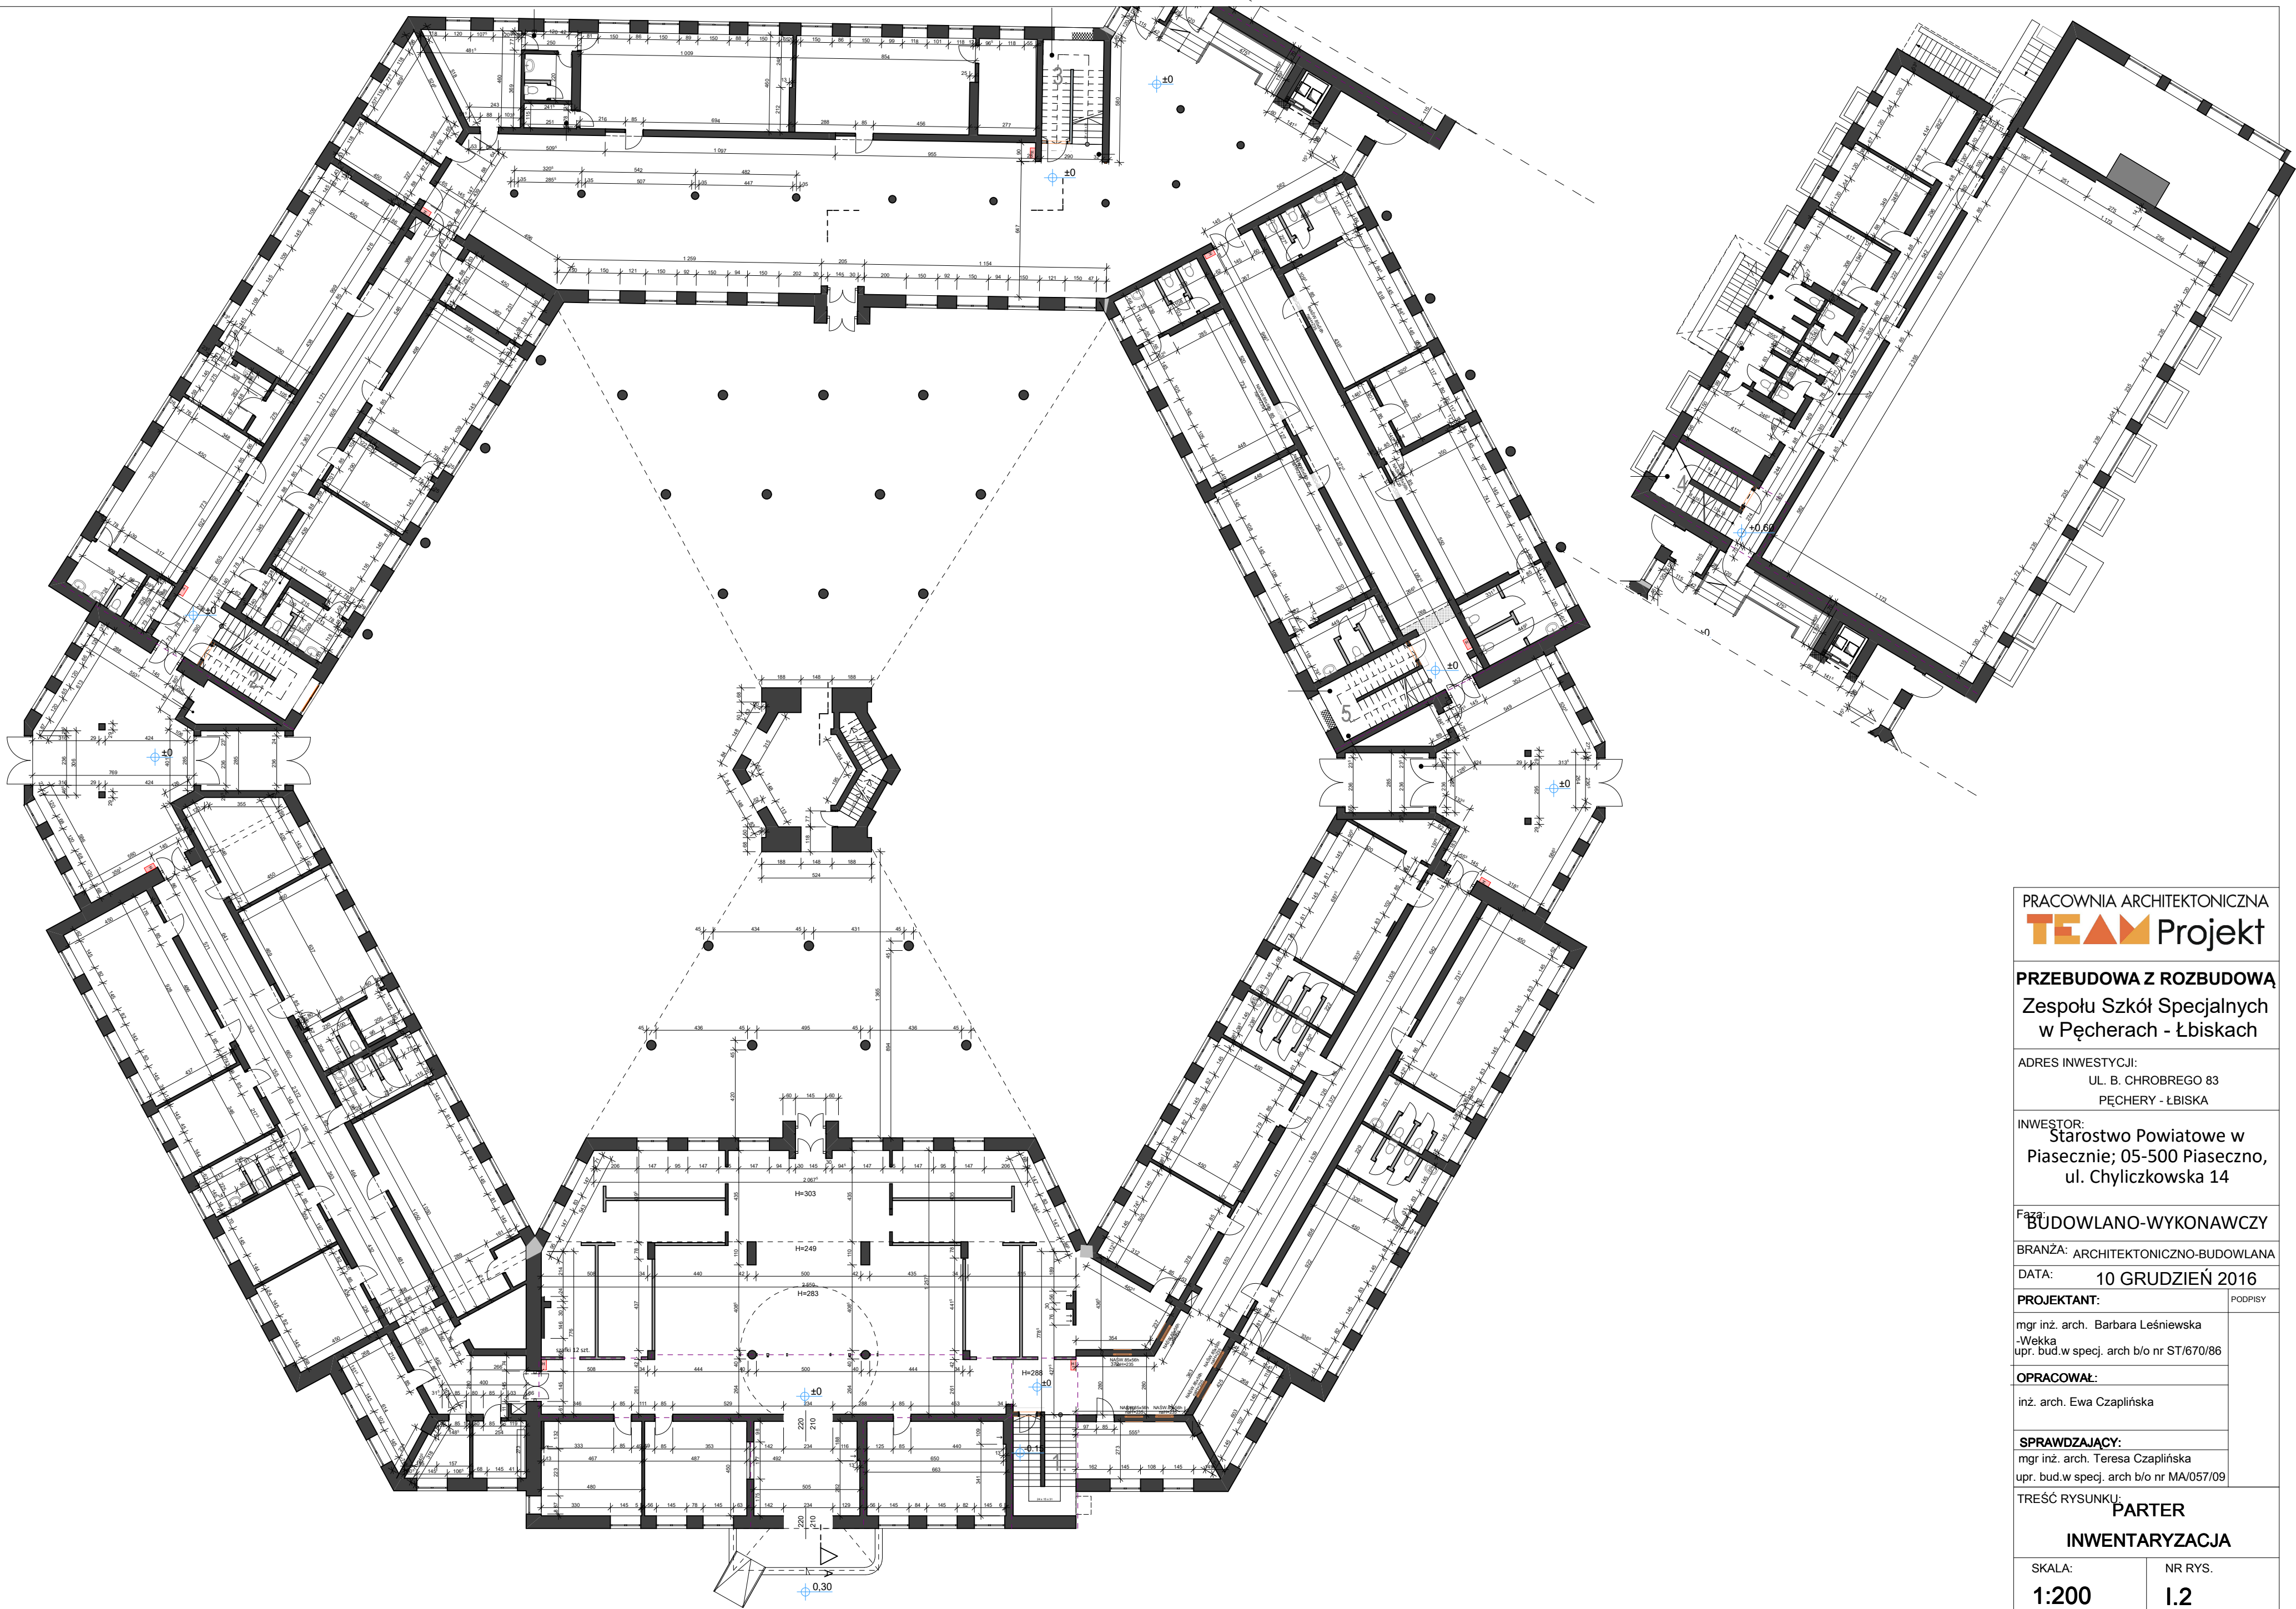

PRACOWNIA ARCHITEKTONICZNA
TEAM Projekt

PRZEBUDOWA Z ROZBUDOWĄ
Zespołu Szkół Specjalnych
w Pęcherach - Łbiskach

ADRES INWESTYCJI:
UL. B. CHROBREGO 83
PĘCHERY - ŁBISKA

INWESTOR:
Starostwo Powiatowe w
Piasecznie; 05-500 Piaseczno,
ul. Chyliczkowska 14

Faza:
BUDOWLANO-WYKONAWCZY

BRANŻA: ARCHITEKTONICZNO-BUDOWLANA

DATA: 10 GRUDZIEŃ 2016

PROJEKTANT:

mgr inż. arch. Barbara Leśniewska
-Wekka
upr. bud.w specj. arch b/o nr ST/670/86

OPRACOWAŁ:

inż. arch. Ewa Czaplińska

SPRAWDZAJĄCY:
mgr inż. arch. Teresa Czaplińska
upr. bud.w specj. arch b/o nr MA/057/09

TREŚĆ RYSUNKU:
PARTER
INWENTARYZACJA

SKALA: 1:200
NR RYS. I.2