
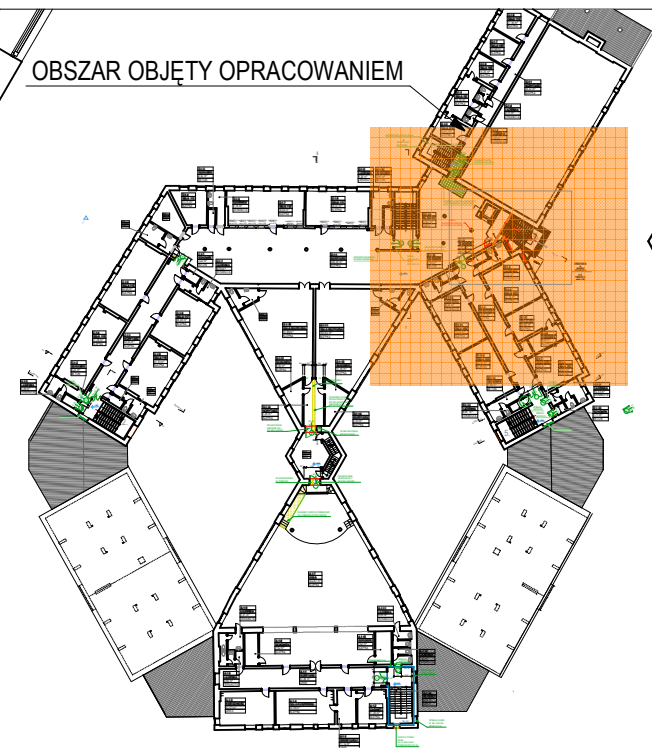


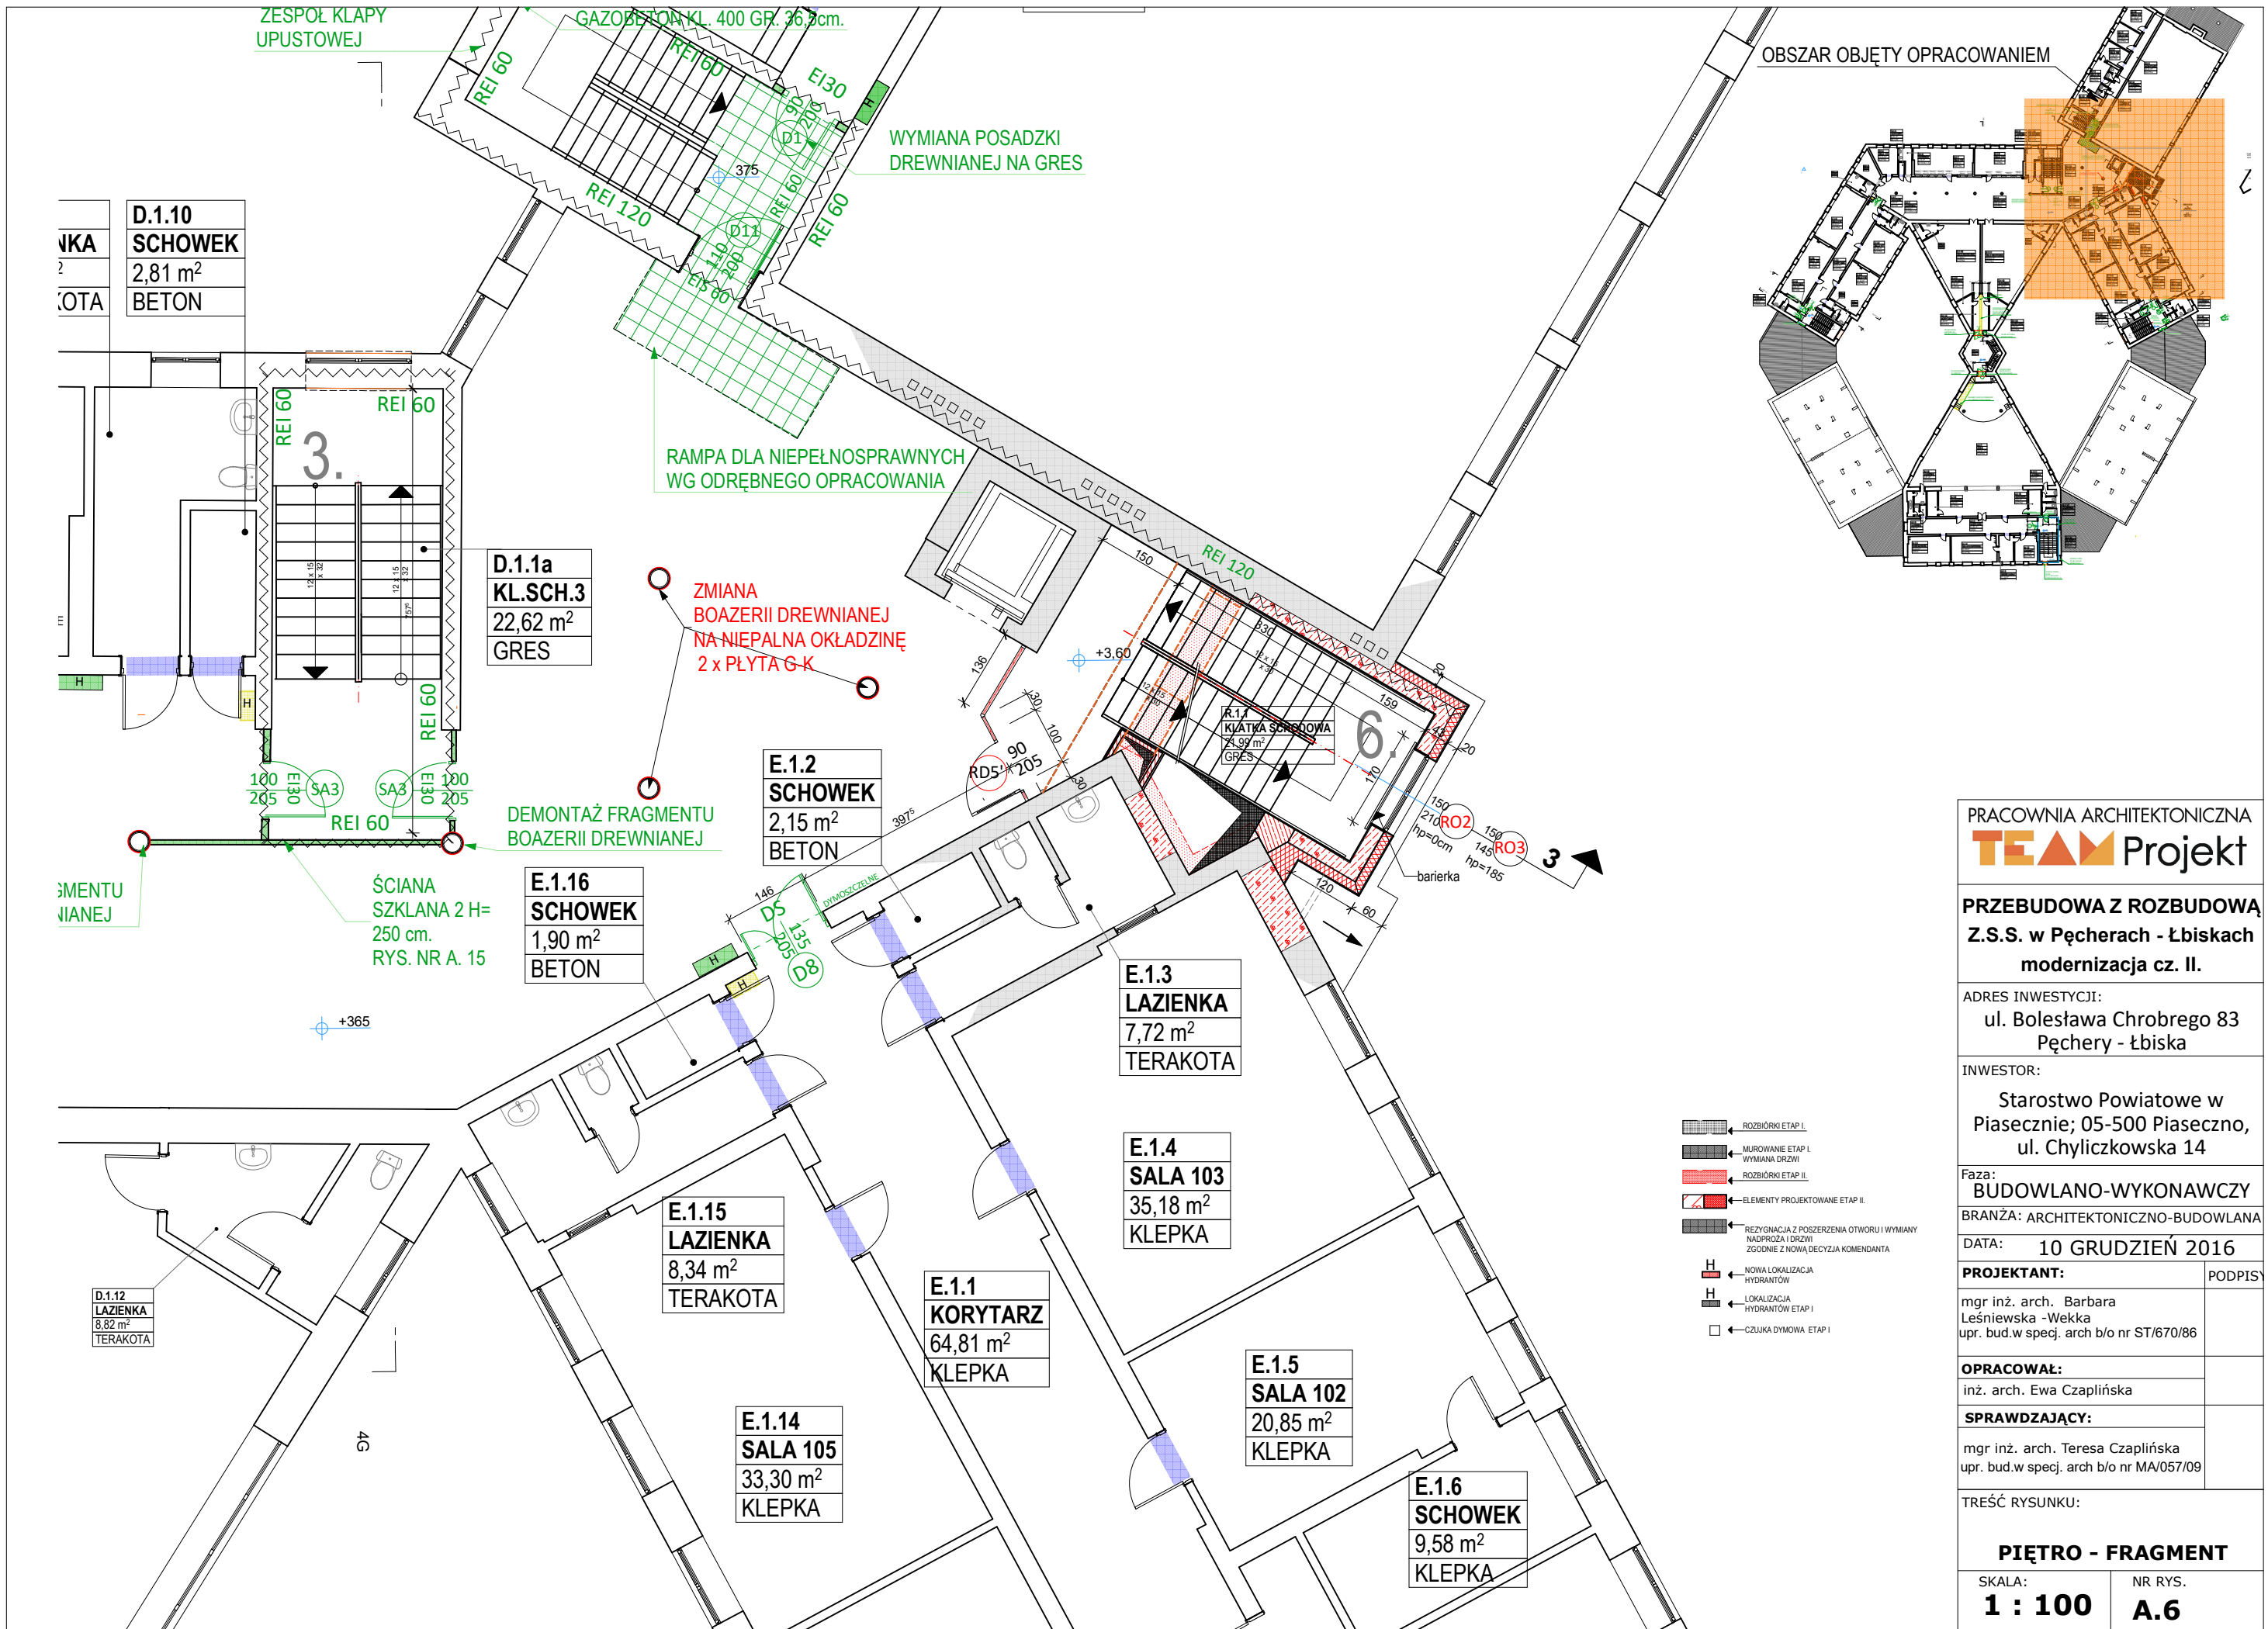

PRACOWNIA ARCHITEKTONICZNA TEAM Projekt	
PRZEBUDOWA Z ROZBUDOWĄ Z.S.S. w Pęcherach - Łbiskach modernizacja cz. II.	
ADRES INWESTYCJI: ul. Bolesława Chrobrego 83 Pęchery - Łbiska	
INWESTOR: Starostwo Powiatowe w Piasecznie; 05-500 Piaseczno, ul. Chyliczkowska 14	
Faza: BUDOWLANO-WYKONAWCZY	
BRANŻA: ARCHITEKTONICZNO-BUDOWLANA	
DATA: 10 GRUDZIEŃ 2016	
PROJEKTANT:	PODPISY
mgr inż. arch. Barbara Leśniewska -Wekka upr. bud.w specj. arch b/o nr ST/670/86	
OPRACOWAŁ:	
inż. arch. Ewa Czaplińska	
SPRAWDZAJĄCY:	
mgr inż. arch. Teresa Czaplińska upr. bud.w specj. arch b/o nr MA/057/09	
TREŚĆ RYSUNKU:	
PIĘTRO - FRAGMENT	
SKALA: 1 : 100	NR RYS. A.6