


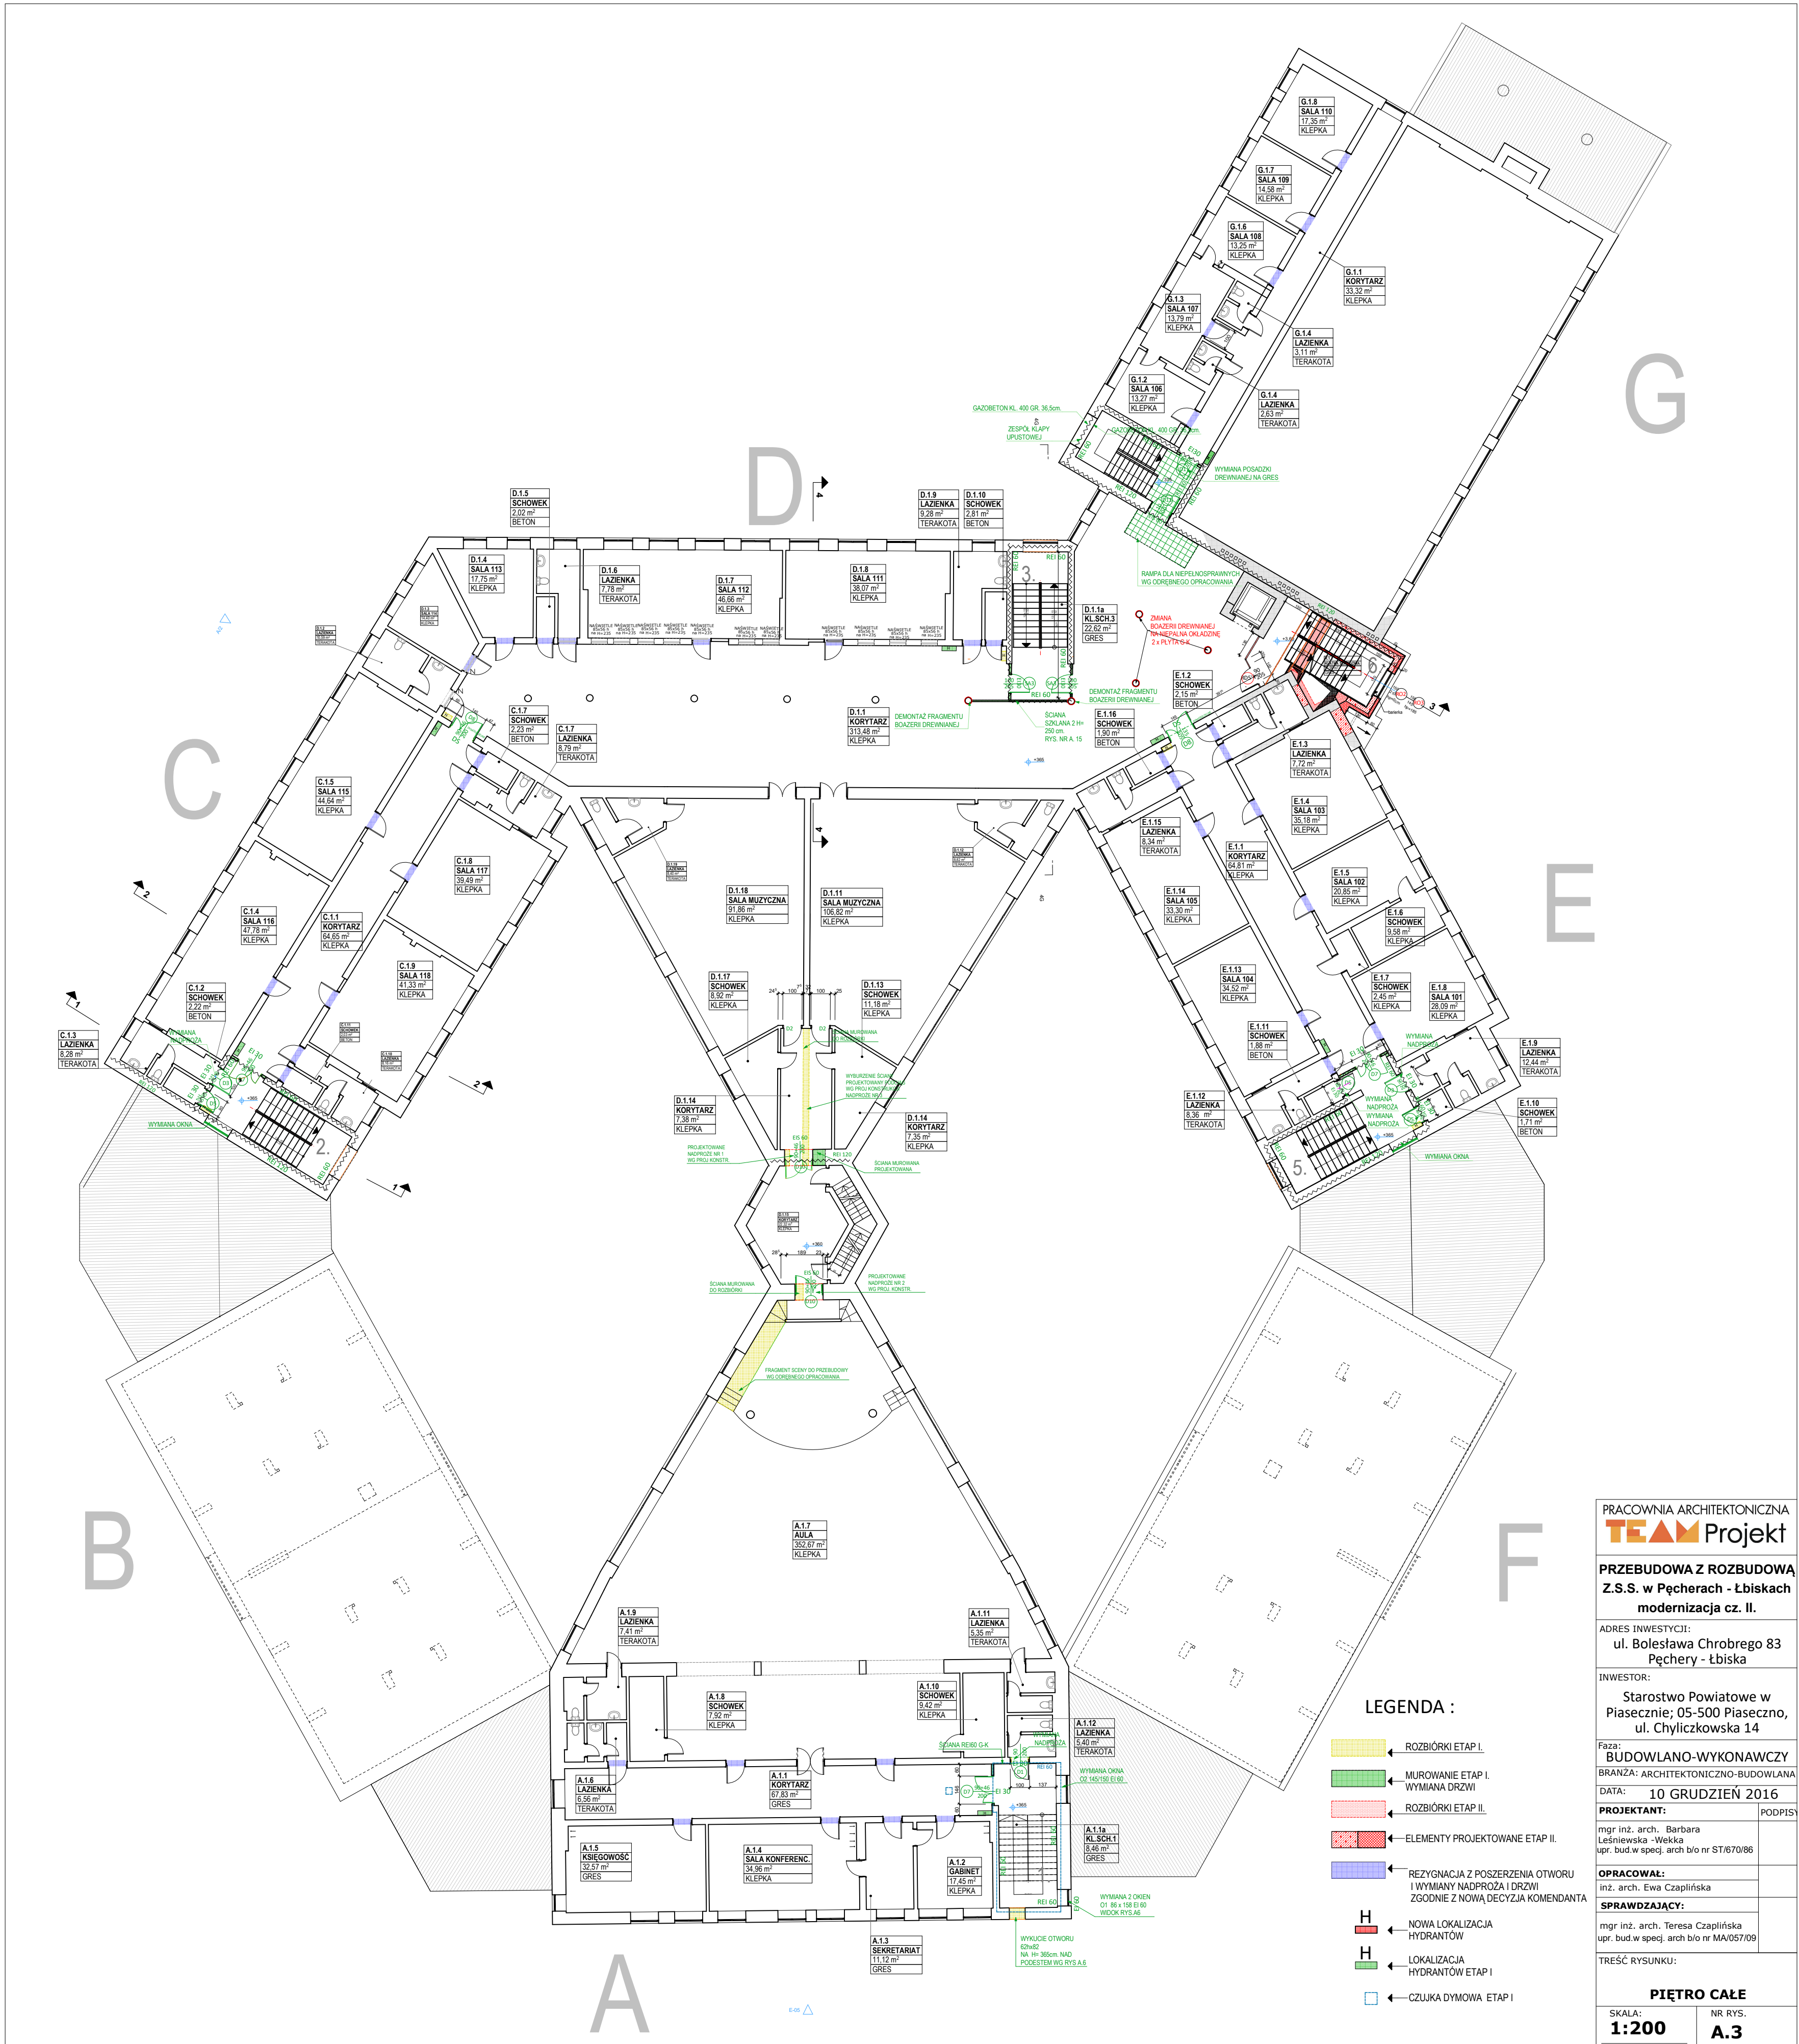

PRACOWNIA ARCHITEKTONICZNA

TEAMProjekt

PRZEBUDOWA Z ROZBUDOWĄ

Z.S.S. w Pęcherach - Łbiskach

modernizacja cz. II.

ADRES INWESTYCJI:

ul. Bolesława Chrobrego 83

Pęchery - Łbiska

INWESTOR:

Starostwo Powiatowe w

Piasecznie; 05-500 Piaseczno,

ul. Chylickowska 14

Faza:

BUDOWLANO-WYKONAWCZY

BRANŻA:

ARCHITEKTONICZNO-BUDOWLANA

DATA:

10 GRUDZIEŃ 2016

PROJEKTANT:

mgr inż. arch. Barbara

Leśniewska - Węksa

opr. bud.w specj. arch b/o nr ST/670/86

OPRACOWAŁ:

inż. arch. Ewa Czaplińska

SPRAWDZAJĄCY:

mgr inż. arch. Teresa Czaplińska

opr. bud.w specj. arch b/o nr MA/057/09

TREŚĆ RYSUNKU:

PIĘTRO CAŁE

SKALA:

1:200

NR RYS.

A.3