


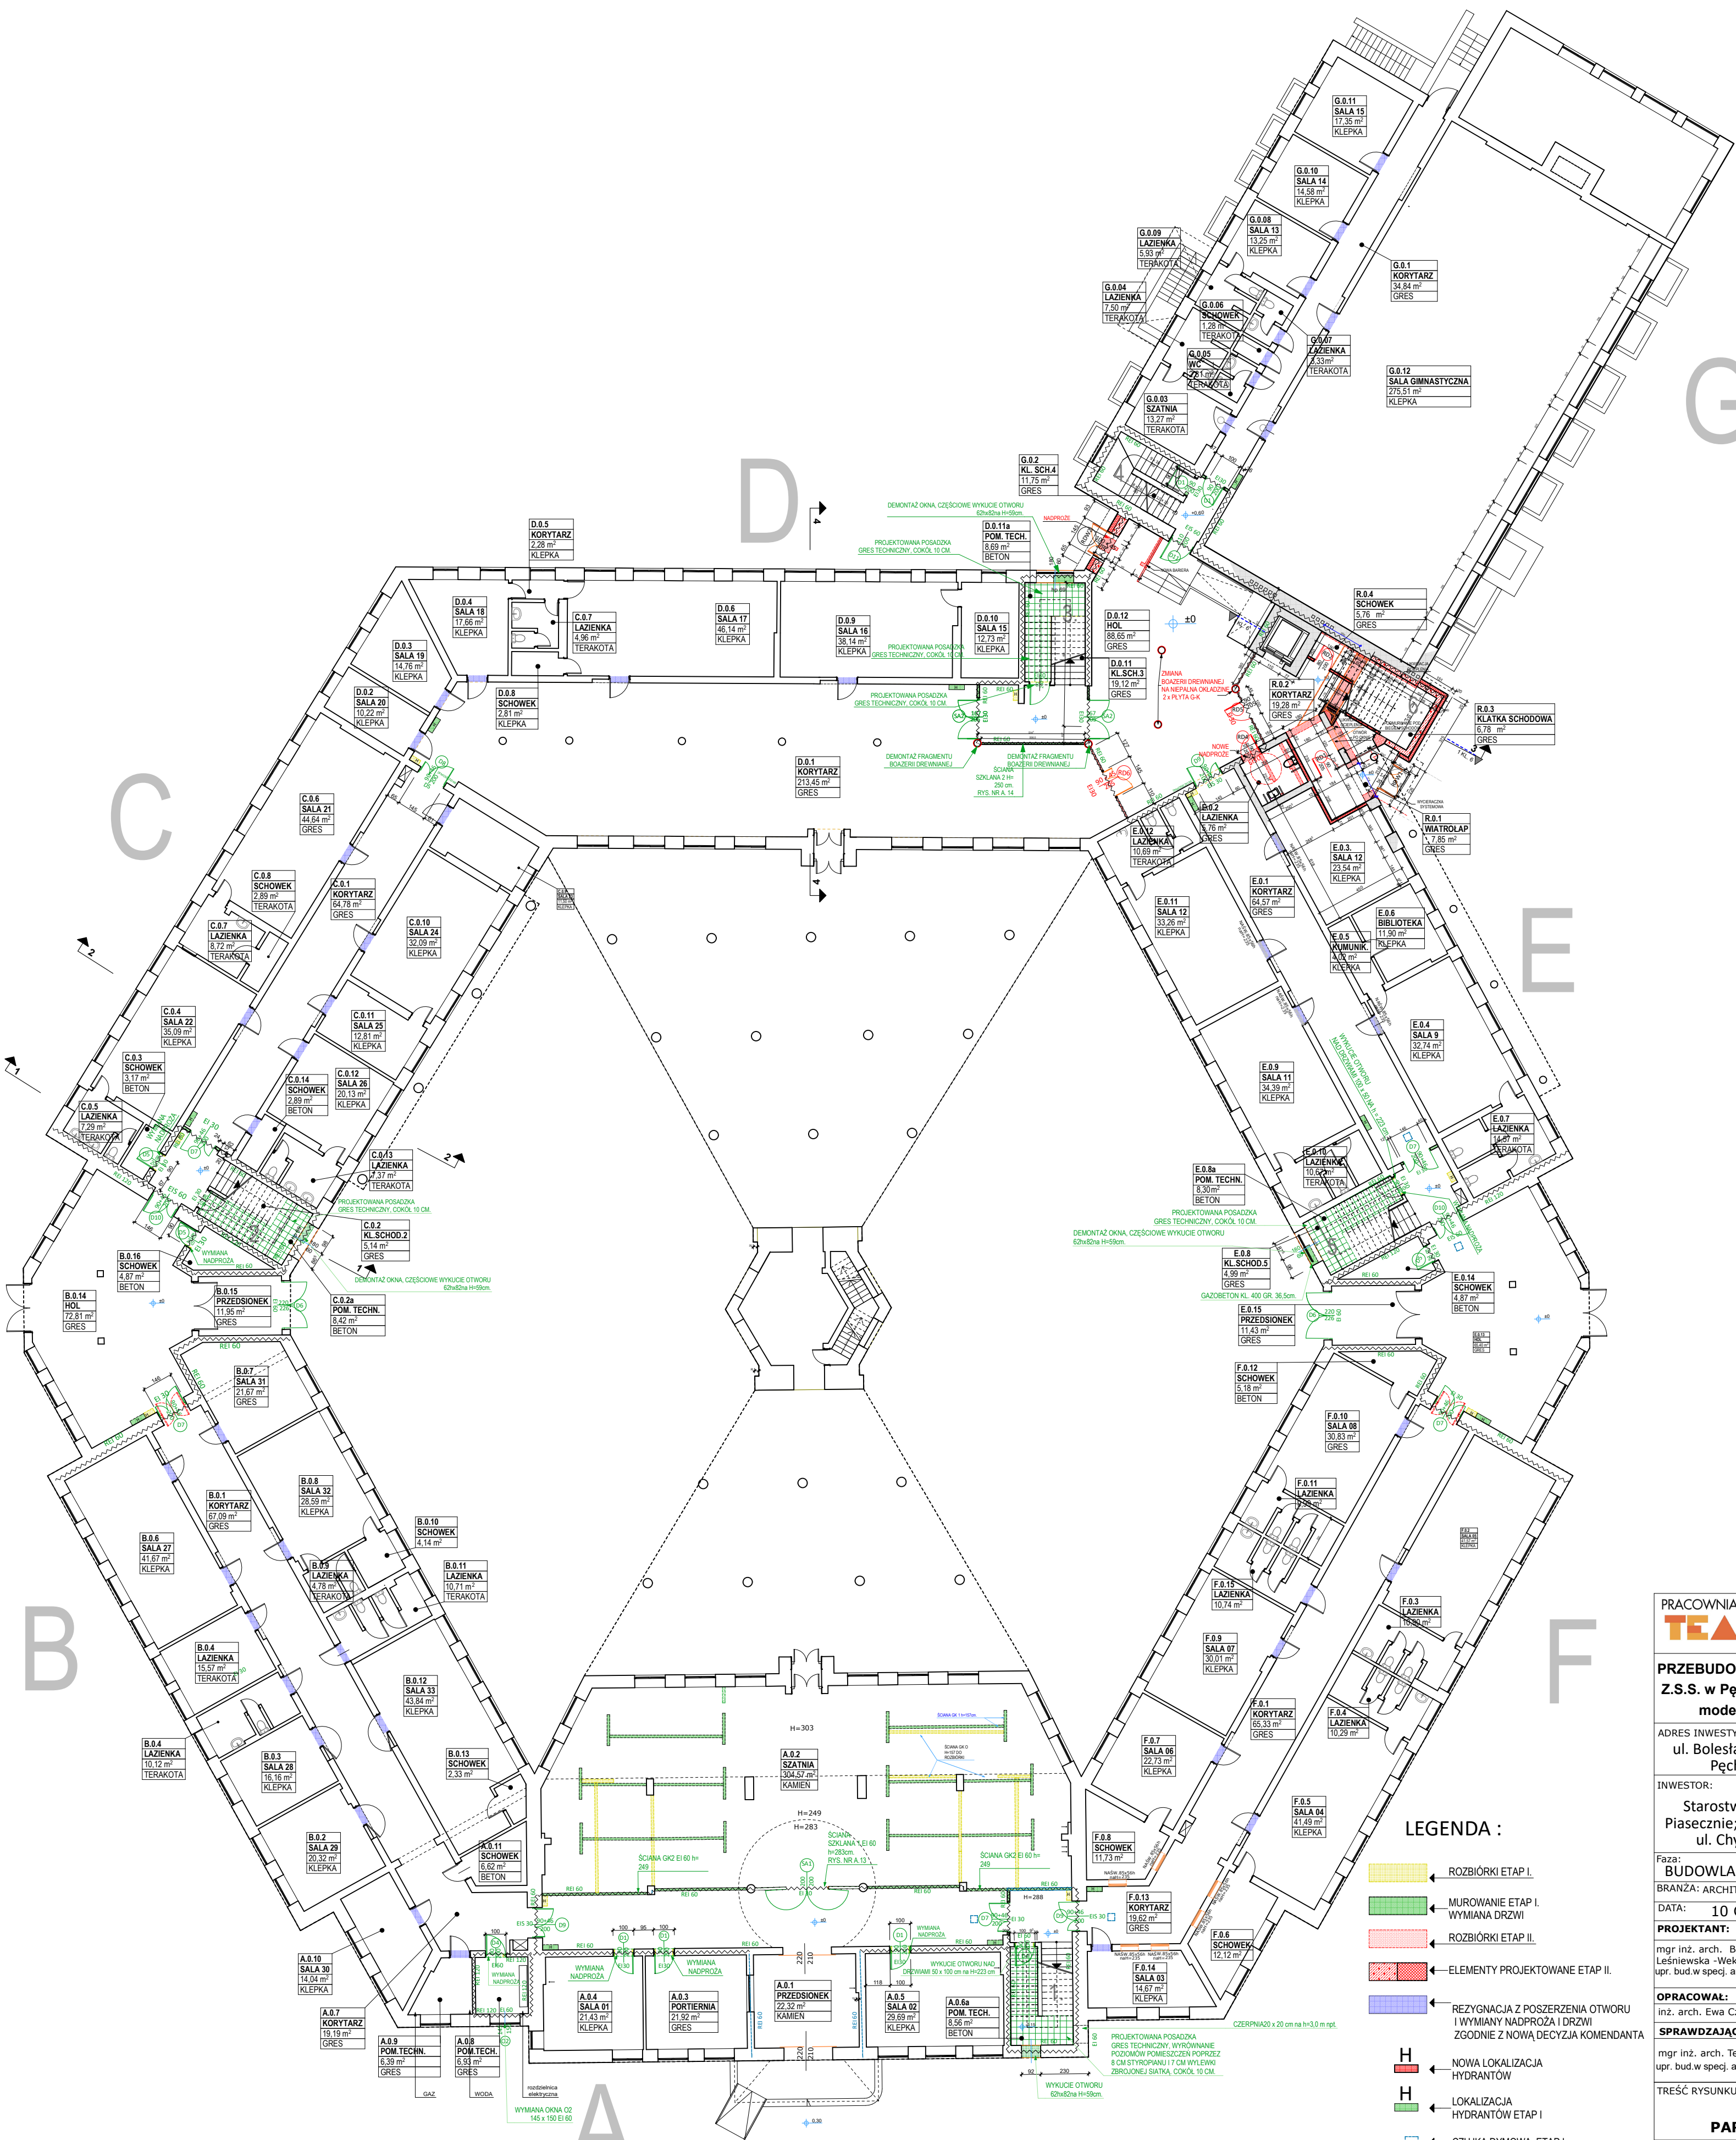

LEGENDA :

- ROZBIÓRKI ETAP I.
- MUROWANIE ETAP I.
- WYMIANA DRZWI.
- ROZBIÓRKI ETAP II.
- ELEMENTY PROJEKTOWANE ETAP II.
- REZYGNACJA Z POSZERZENIA OTWORU I WYMIANY NADPROŻA I DRZWI ZGODNIE Z NOWĄ DECYZJĄ KOMENDANTA
- NOVA LOKALIZACJA HYDRANTÓW
- LOKALIZACJA HYDRANTÓW ETAP I
- CZUJKA DYMOWA ETAP I

PRACOWNIA ARCHITEKTONICZNA
TEAM Projekt

**PRZEBUDOWA Z ROZBUDOWĄ
Z.S.S. w Pęcherach - Łbiskach
modernizacja cz. II.**

ADRES INWESTYCJI:
ul. Bolesława Chrobrego 83
Pęchery - Łbiska

INWESTOR:
Starostwo Powiatowe w
Piasecznie; 05-500 Piaseczno,
ul. Chylickowska 14

Faza:
BUDOWLANO-WYKONAWCZY

BRANŻA: ARCHITEKTONICZNO-BUDOWLANA

DATA: 10 GRUDZIEŃ 2016

PROJEKTANT: PODPISY

mgr inż. arch. Barbara
Leśniewska-Węska
upr. bud.w specj. arch b/o nr ST/670/86

OPRACOWAŁ:
inż. arch. Ewa Czaplirska

SPRAWDZAJĄCY:
mgr inż. arch. Teresa Czaplirska
upr. bud.w specj. arch b/o nr MA/057/09

TREŚĆ RYSUNKU:

PARTER CAŁY

SKALA: 1:200 NR RYS. A.2