


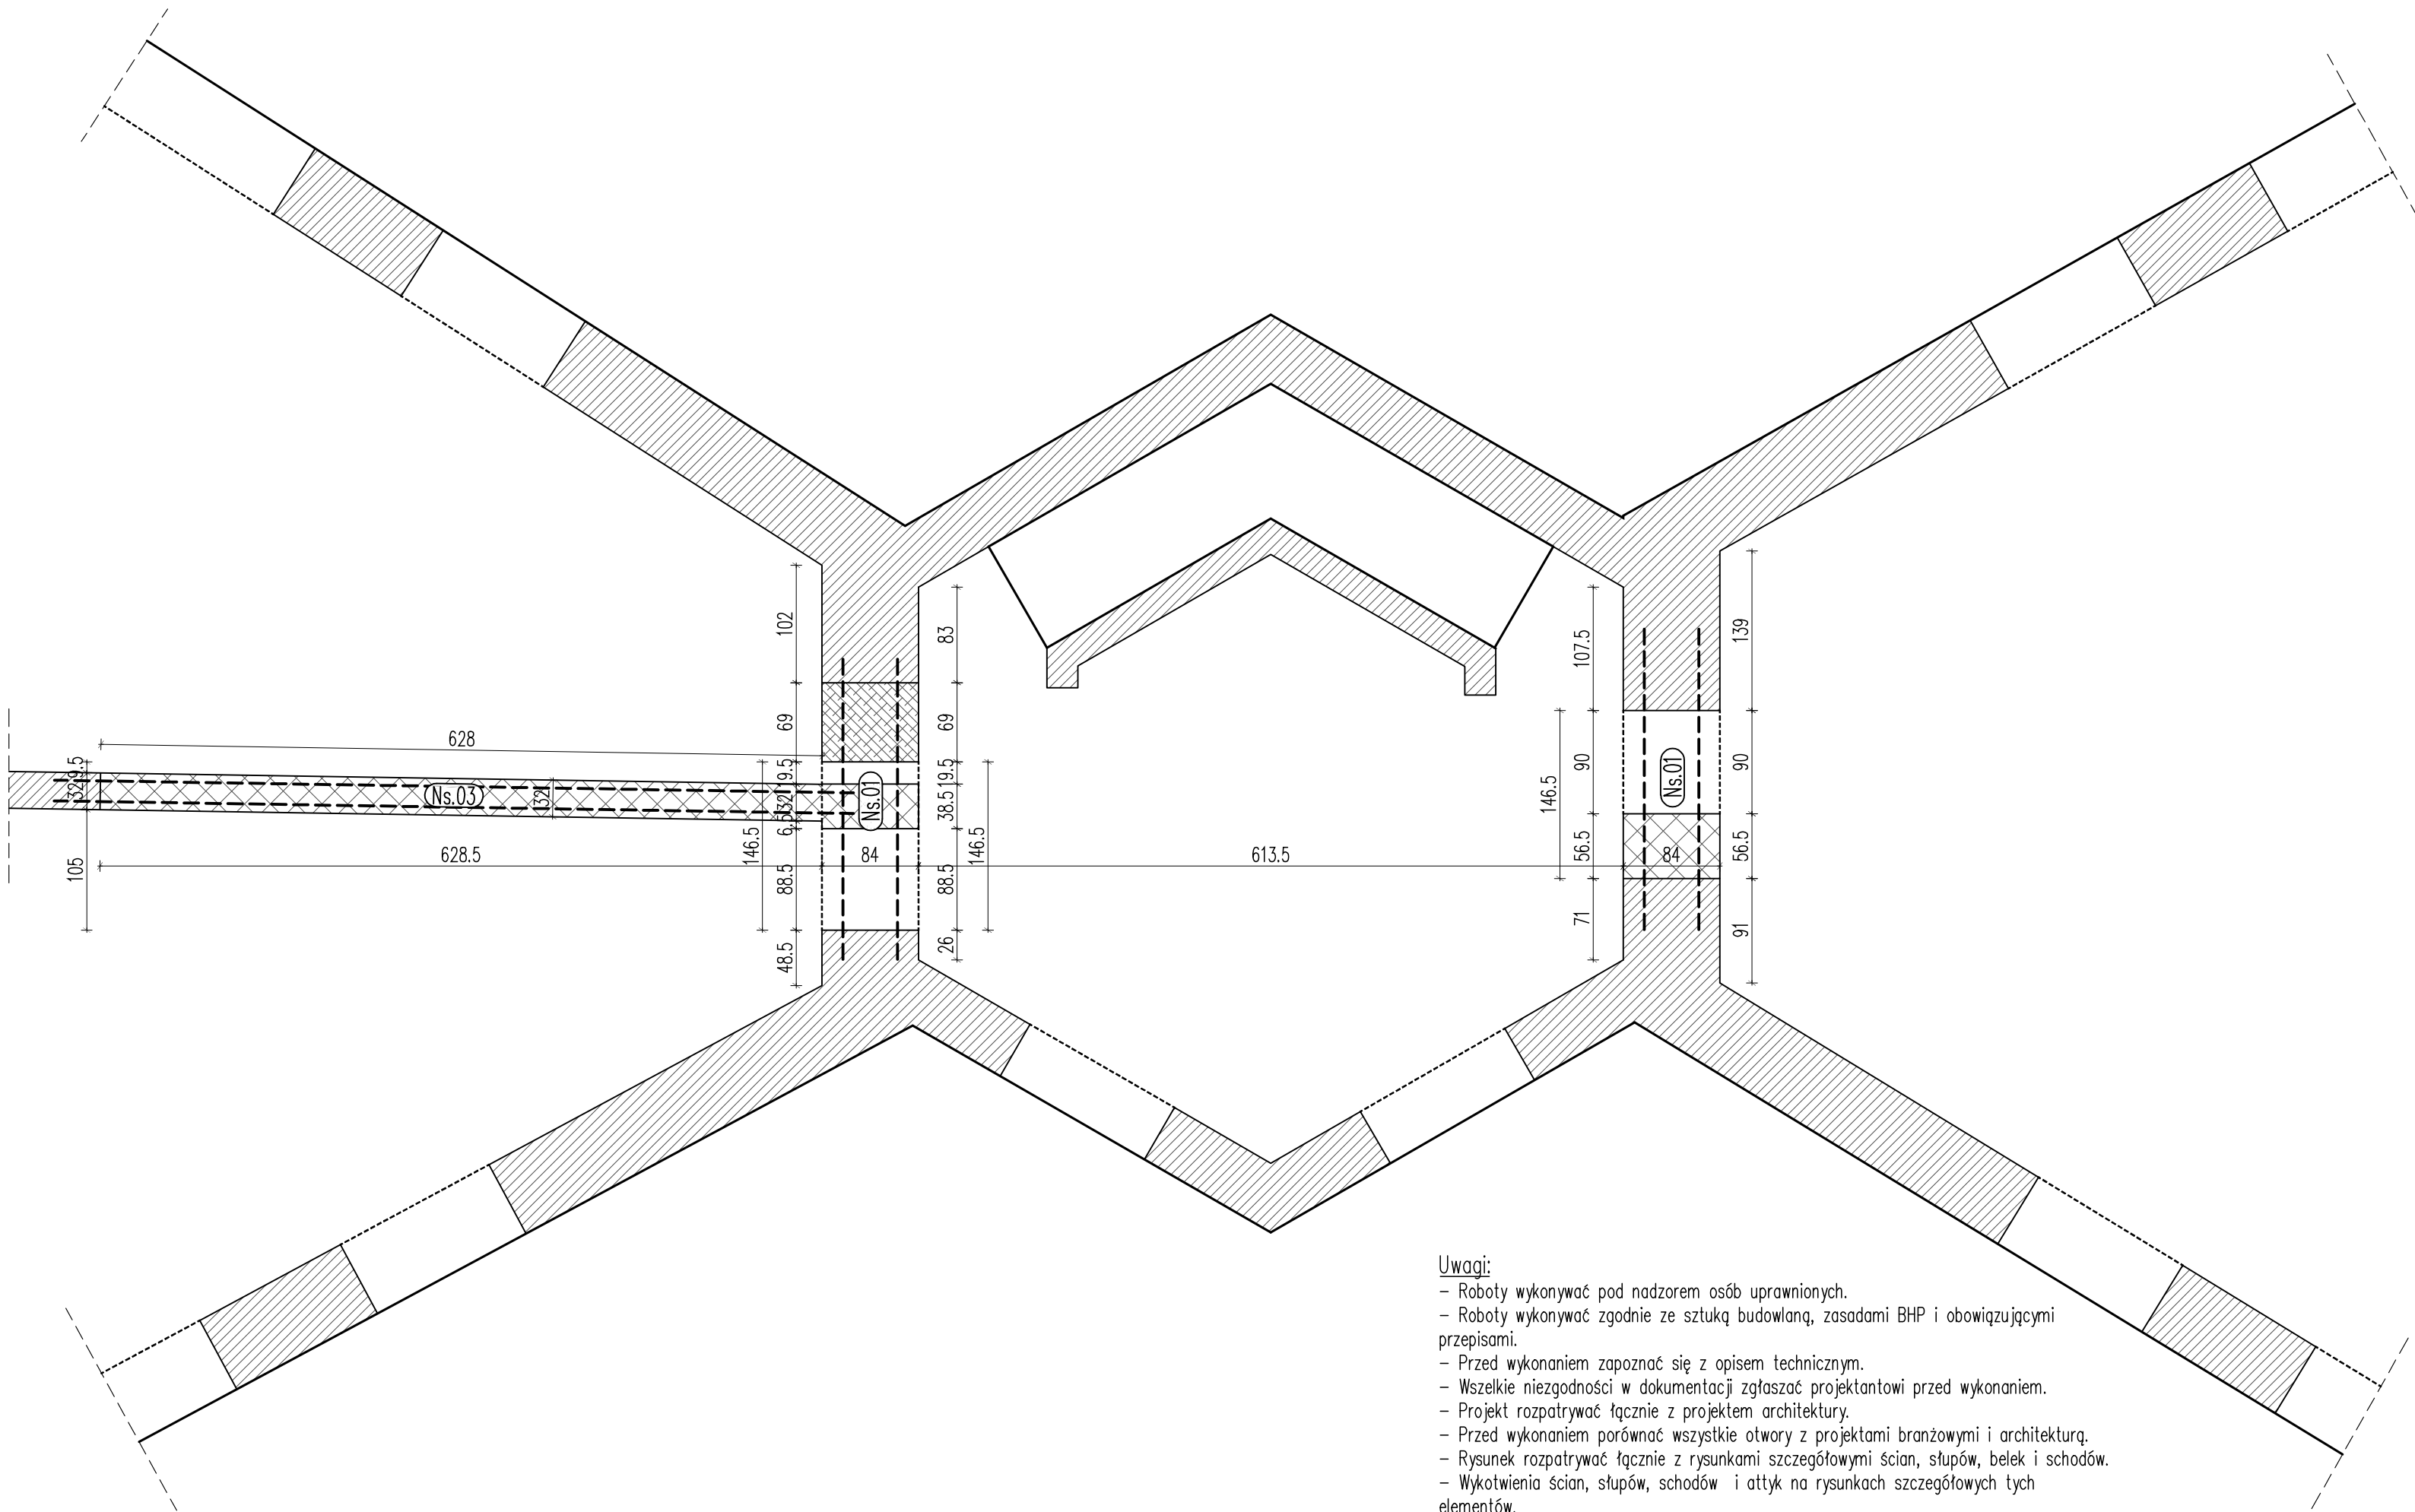

- Elementy istniejące
- Elementy do wymurowania
- Elementy do wyburzenia

NADPROŻE STALOWE
Beton C16/20 – poduszki betonowe
Stal S235(St3S)
Elektrody EA 146, ER 146
śruby M12 kl. 6.8

PRACOWNIA ARCHITEKTONICZNA
TEAM Projekt

PROJEKT PRZEBUDOWY
Zespołu Szkół Specjalnych
w Pęcherach - Łbiskach

ADRES INWESTYCJI:
UL. B. CHROBREGO 83
PĘCHERY - ŁBISKA

INWESTOR:
Starostwo Powiatowe w
Piasecznie; 05-500 Piaseczno,
ul. Chyliczkowska 14

Faza:
PROJEKT BUDOWLANO-WYKONAWCZY

BRANŻA: KONSTRUKCJA

DATA: WRZESIEŃ 2015

PROJEKTANT:

inż. Grzegorz Mazurek

upr. bud. nr MAZ/0457/POOK/11

OPRACOWAŁ:

inż. Mateusz Lorenc

SPRAWDZAJĄCY:

mgr inż. Andrzej Czajkowski

upr. bud. nr KL-272/87

TREŚĆ RYSUNKU:

NADPROŻA STALOWE
- schemat konstrukcji

SKALA: 1:50 NR RYS. K02

- Uwagi:
- Roboty wykonywać pod nadzorem osób uprawnionych.
 - Roboty wykonywać zgodnie ze sztuką budowlaną, zasadami BHP i obowiązującymi przepisami.
 - Przed wykonaniem zapoznać się z opisem technicznym.
 - Wszelkie niezgodności w dokumentacji zgłaszać projektantowi przed wykonaniem.
 - Projekt rozpatrywać łącznie z projektem architektury.
 - Przed wykonaniem porównać wszystkie otwory z projektami branżowymi i architekturą.
 - Rysunek rozpatrywać łącznie z rysunkami szczegółowymi ścian, słupów, belek i schodów.
 - Wykotwienia ścian, słupów, schodów i attyk na rysunkach szczegółowych tych elementów.
 - Nad wszystkimi narysowanymi ścianami wykonać wieńce i wieńce pośrednie.
 - Elementy żelbetowe według rysunków szczegółowych.