


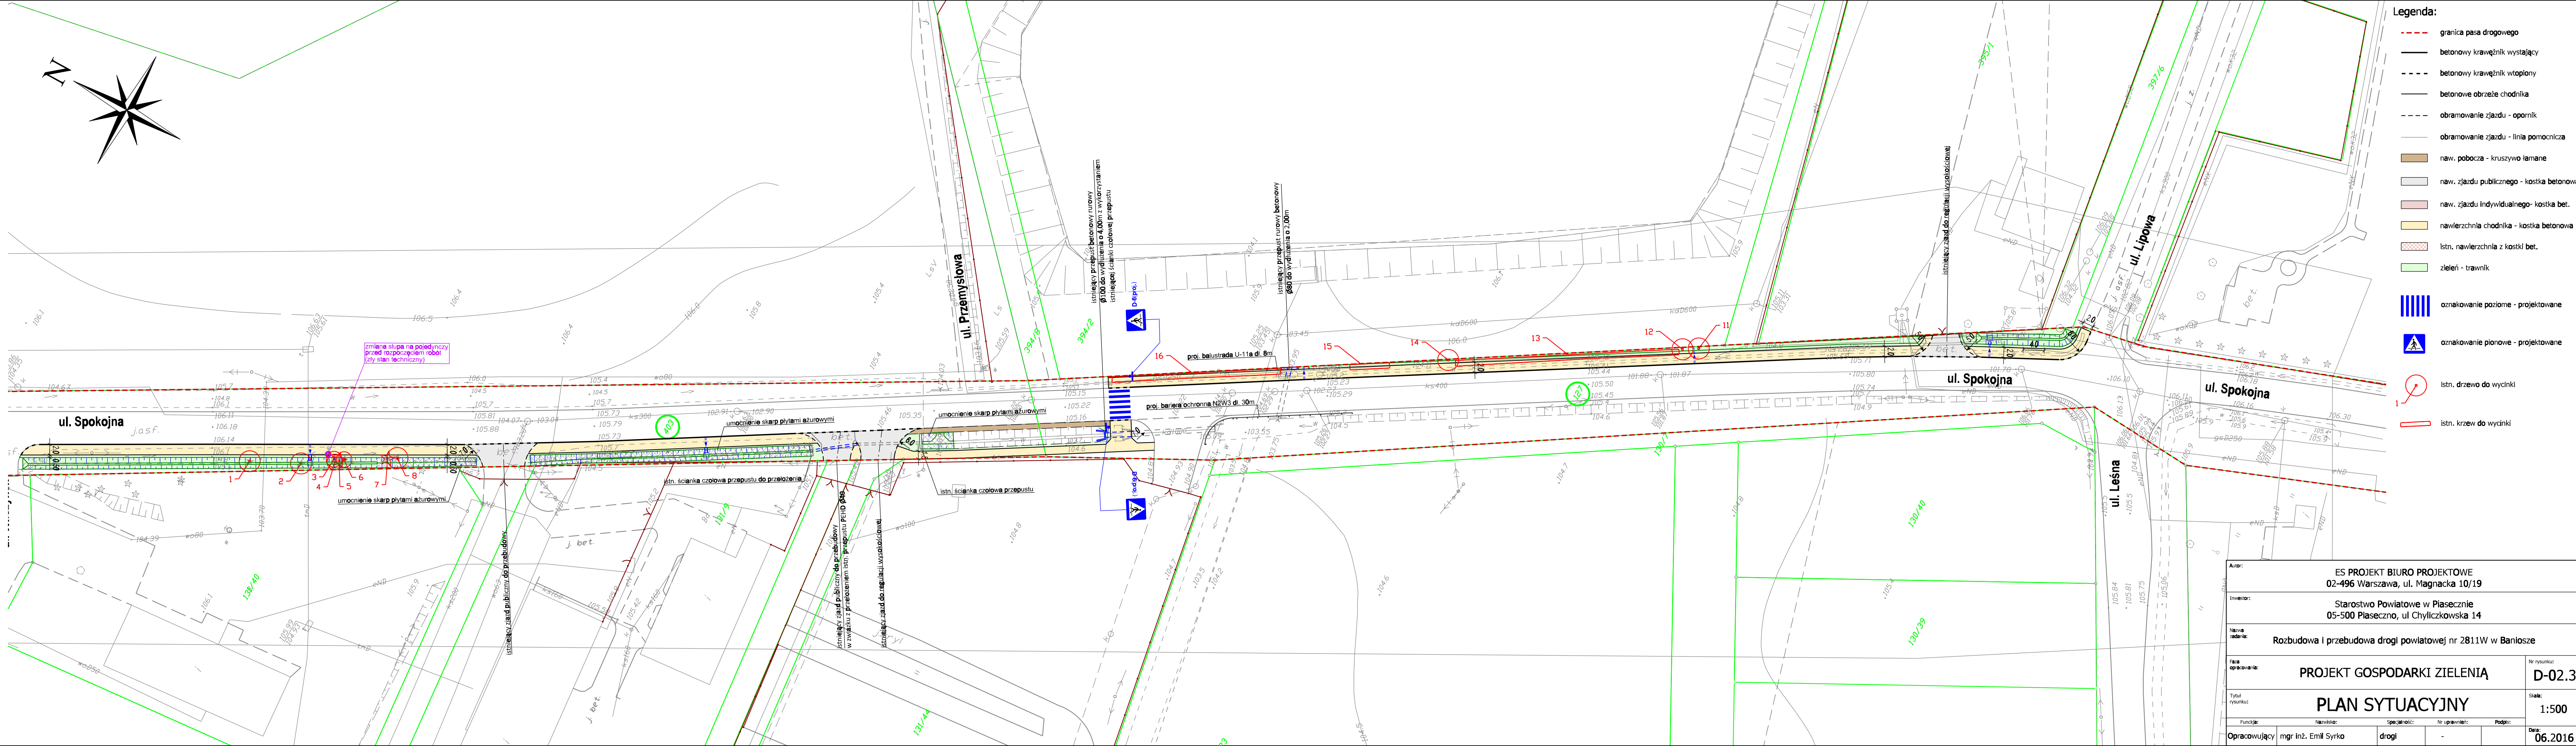

- Legenda:**
- granica pasa drogowego
 - betonowy krawężnik wystający
 - - - betonowy krawężnik wtopiony
 - betonowe obrzeże chodnika
 - - - obramowanie zjazdu - opornik
 - obramowanie zjazdu - linia pomocnicza
 - naw. pobocza - kruszywo łamane
 - naw. zjazdu publicznego - kostka betonowa
 - naw. zjazdu indywidualnego - kostka bet.
 - nawierzchnia chodnika - kostka betonowa
 - istn. nawierzchnia z kostki bet.
 - zieleni - trawnik
 - ||||| oznakowanie poziome - projektowane
 - ▲ oznakowanie pionowe - projektowane
 - istn. drzewo do wycinki
 - ▭ istn. krzew do wycinki

Autor: ES PROJEKT BIURO PROJEKTOWE 02-496 Warszawa, ul. Magnacka 10/19	
Inwestor: Starostwo Powiatowe w Piasecznie 05-500 Piaseczno, ul Chylickowska 14	
Nazwa zadania: Rozbudowa i przebudowa drogi powiatowej nr 2811W w Baniosze	
Faza opracowania: PROJEKT GOSPODARKI ZIELENIĄ	Nr rysunku: D-02.3
Tytuł rysunku: PLAN SYTUACYJNY	
Funckja: Opracowujący	Nazwisko: mgr inż. Emil Syrko
Spejalnosc: drogi	Nr uprawnień: -
Podpis: -	Data: 06.2016