


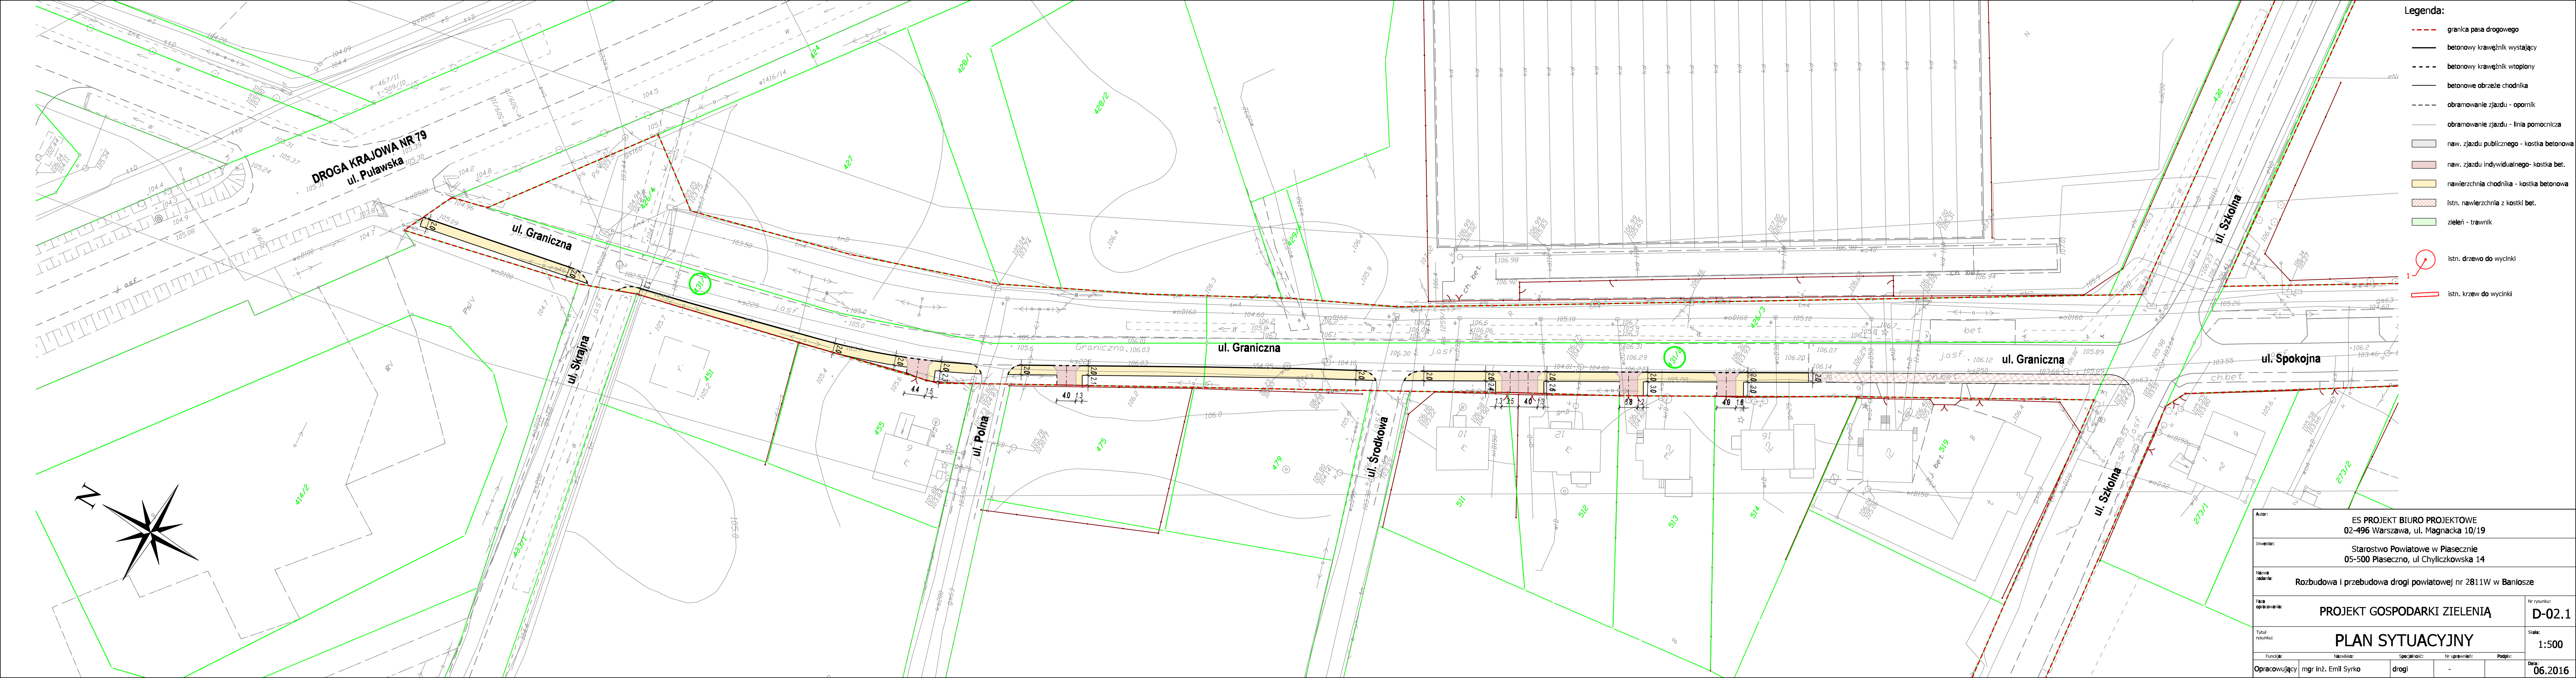

- Legenda:**
- granica pasa drogowego
 - betonowy krawężnik wystający
 - - - betonowy krawężnik wtopiony
 - betonowe obrzeże chodnika
 - - - obramowanie zjazdu - opornik
 - obramowanie zjazdu - linia pomocnicza
 - naw. zjazdu publicznego - kostka betonowa
 - naw. zjazdu indywidualnego - kostka bet.
 - nawierzchnia chodnika - kostka betonowa
 - istn. nawierzchnia z kostki bet.
 - zieleni - trawnik
 - istn. drzewo do wycinki
 - istn. krzew do wycinki

Autor:		ES PROJEKT BIURO PROJEKTOWE 02-496 Warszawa, ul. Magnacka 10/19	
Inwestor:		Starostwo Powiatowe w Piasecznie 05-500 Piaseczno, ul Chylickowska 14	
Nazwa zadania:		Rozbudowa i przebudowa drogi powiatowej nr 2811W w Baniosze	
Faza opracowania:		PROJEKT GOSPODARKI ZIELENIA	Nr rysunku: D-02.1
Tytuł rysunku:		PLAN SYTUACYJNY	Skala: 1:500
Funckja:	Nazwisko:	Specjalność:	Nr uprawnień:
Opracowujący:	mgr inż. Emil Syrko	drogi	-
Data:		06.2016	