


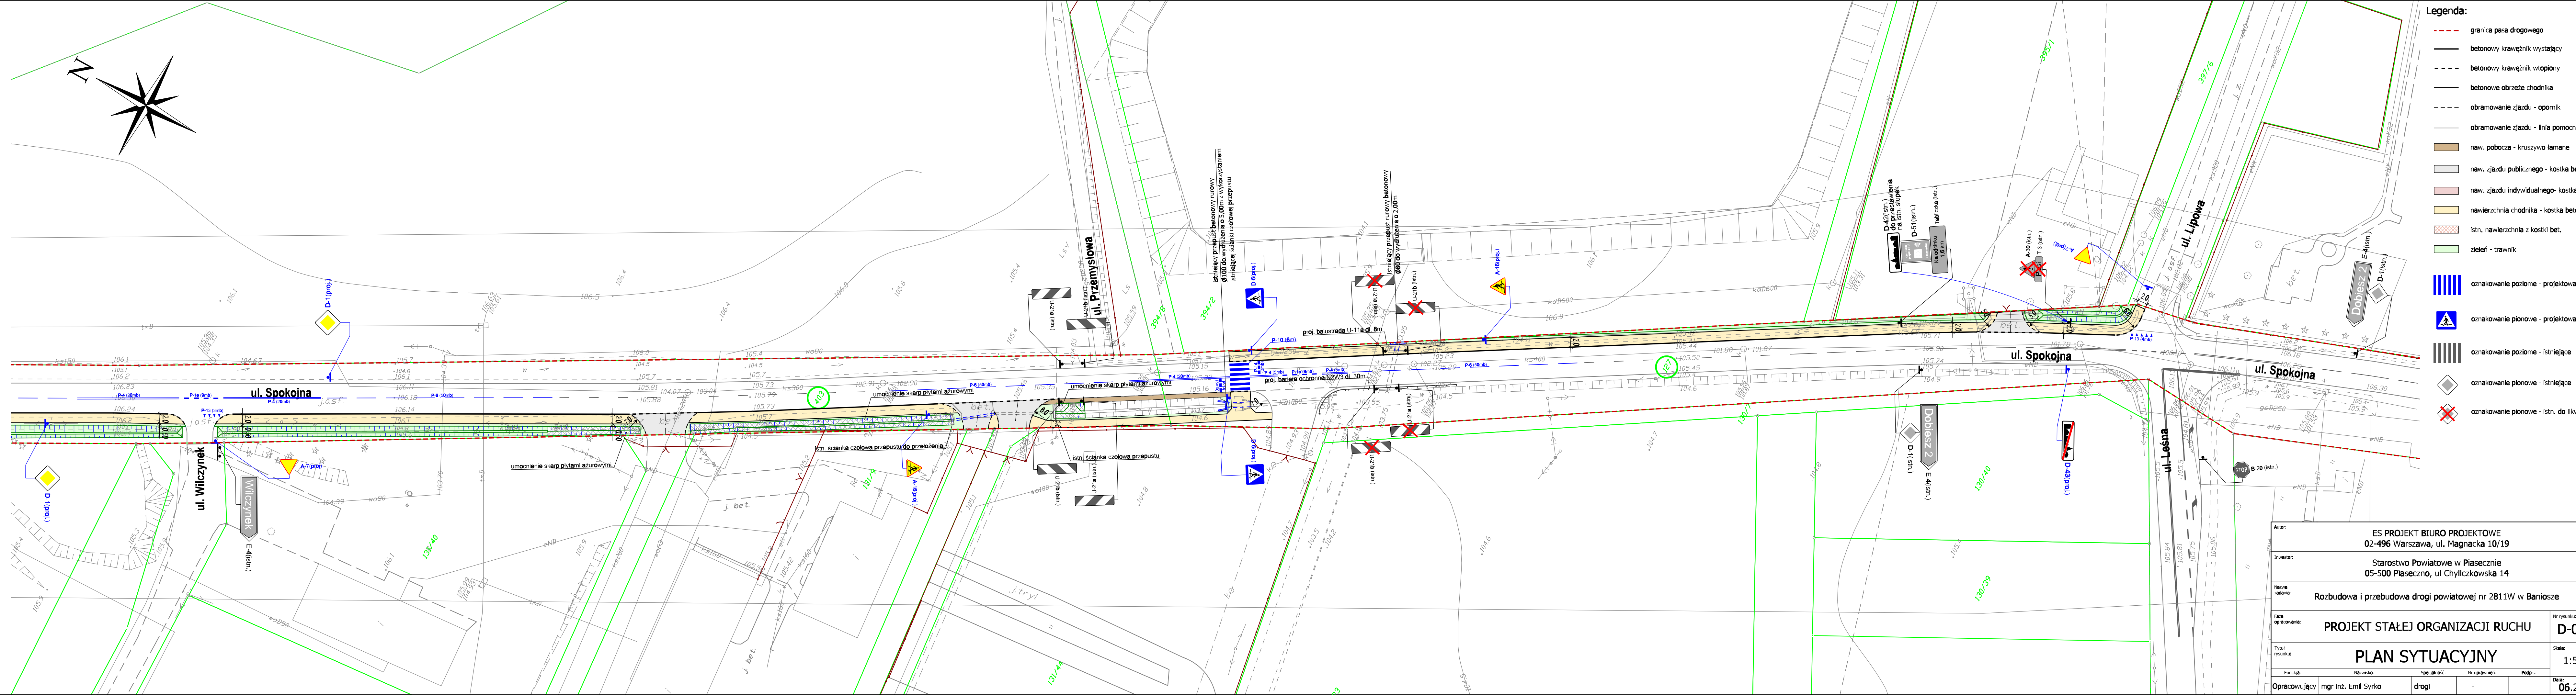

- Legenda:**
- granica pasa drogowego
 - betonowy krawężnik wystający
 - betonowy krawężnik wtopiony
 - betonowe obrzeże chodnika
 - obramowanie zjazdu - opornik
 - obramowanie zjazdu - linia pomocnicza
 - naw. pobocza - kruszywo lamane
 - naw. zjazdu publicznego - kostka betonowa
 - naw. zjazdu indywidualnego - kostka bet.
 - nawierzchnia chodnika - kostka betonowa
 - lstn. nawierzchnia z kostki bet.
 - zieleń - trawnik
 - oznakowanie poziome - projektowane
 - oznakowanie pionowe - projektowane
 - oznakowanie poziome - istniejące
 - oznakowanie pionowe - istniejące
 - oznakowanie pionowe - istn. do likwidacji

Autor:		ES PROJEKT BIURO PROJEKTOWE 02-496 Warszawa, ul. Magnacka 10/19	
Inwestor:		Starostwo Powiatowe w Piasecznie 05-500 Piaseczno, ul Chyliczkowska 14	
Nazwa zadania:		Rozbudowa i przebudowa drogi powiatowej nr 2811W w Baniosze	
Faza opracowania:		PROJEKT STAŁEJ ORGANIZACJI RUCHU	Nr rysunku: D-02.3
Tytuł rysunku:		PLAN SYTUACYJNY	Skala: 1:500
Funkcja:	Nazwisko:	Specjalność:	Nr uprawnień:
Opracowujący	mgr inż. Emil Syrko	drogi	-
Data:		06.2016	