


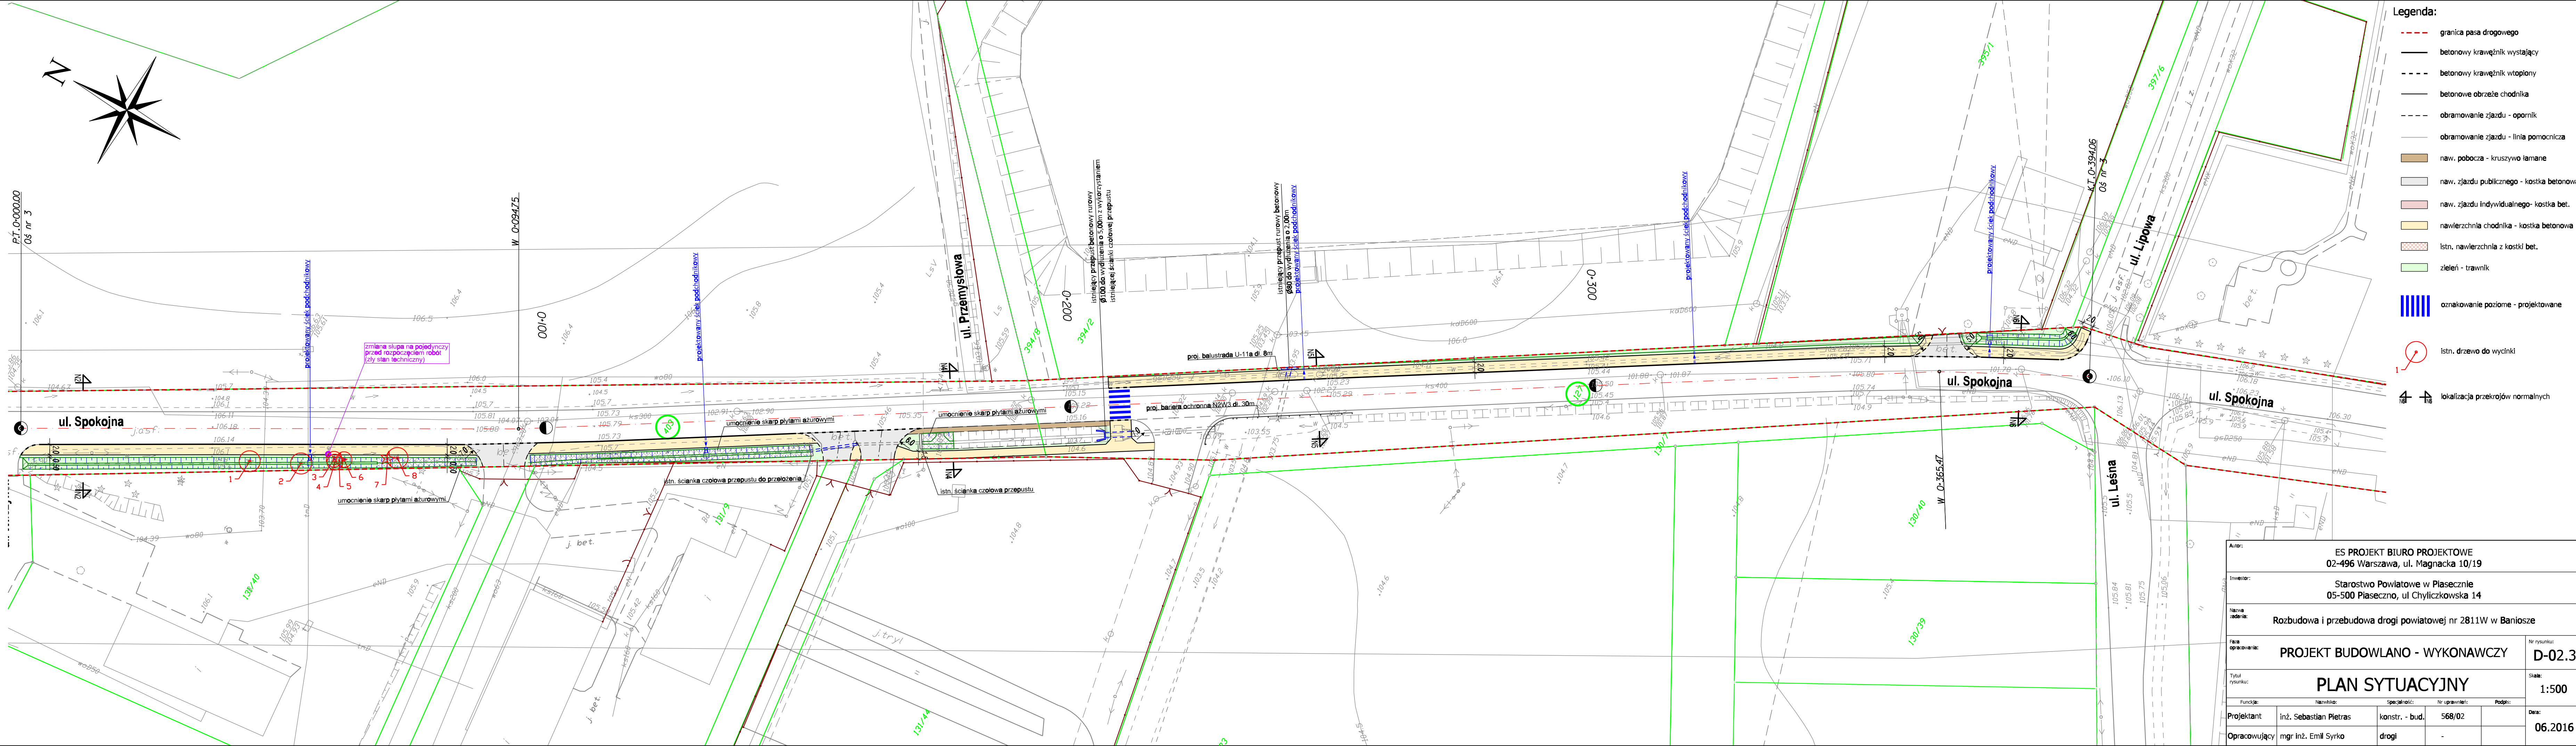

- Legenda:**
- granica pasa drogowego
 - betonowy krawężnik wystający
 - - - betonowy krawężnik wtopiony
 - betonowe obrzeże chodnika
 - - - obramowanie zjazdu - opornik
 - obramowanie zjazdu - linia pomocnicza
 - naw. pobocza - kruszywo łamane
 - naw. zjazdu publicznego - kostka betonowa
 - naw. zjazdu indywidualnego - kostka bet.
 - nawierzchnia chodnika - kostka betonowa
 - Istn. nawierzchnia z kostki bet.
 - zieleni - trawnik
 - ||||| oznakowanie poziome - projektowane
 - istn. drzewo do wycinki
 - ↖ ↗ lokalizacja przekrojów normalnych

Autor:		ES PROJEKT BIURO PROJEKTOWE 02-496 Warszawa, ul. Magnacka 10/19	
Inwestor:		Starostwo Powiatowe w Piasecznie 05-500 Piaseczno, ul Chyliczkowska 14	
Nazwa zadania:		Rozbudowa i przebudowa drogi powiatowej nr 2811W w Baniosze	
Faza opracowania:		PROJEKT BUDOWLANO - WYKONAWCZY	Nr rysunku: D-02.3
Tytuł rysunku:		PLAN SYTUACYJNY	Skala: 1:500
Funkcja:		Nazwisko:	Specjalność:
Projektant	inż. Sebastian Pietras	konstr. - bud.	568/02
Opracowujący	mgr inż. Emil Syrko	drogi	
		Data: 06.2016	