


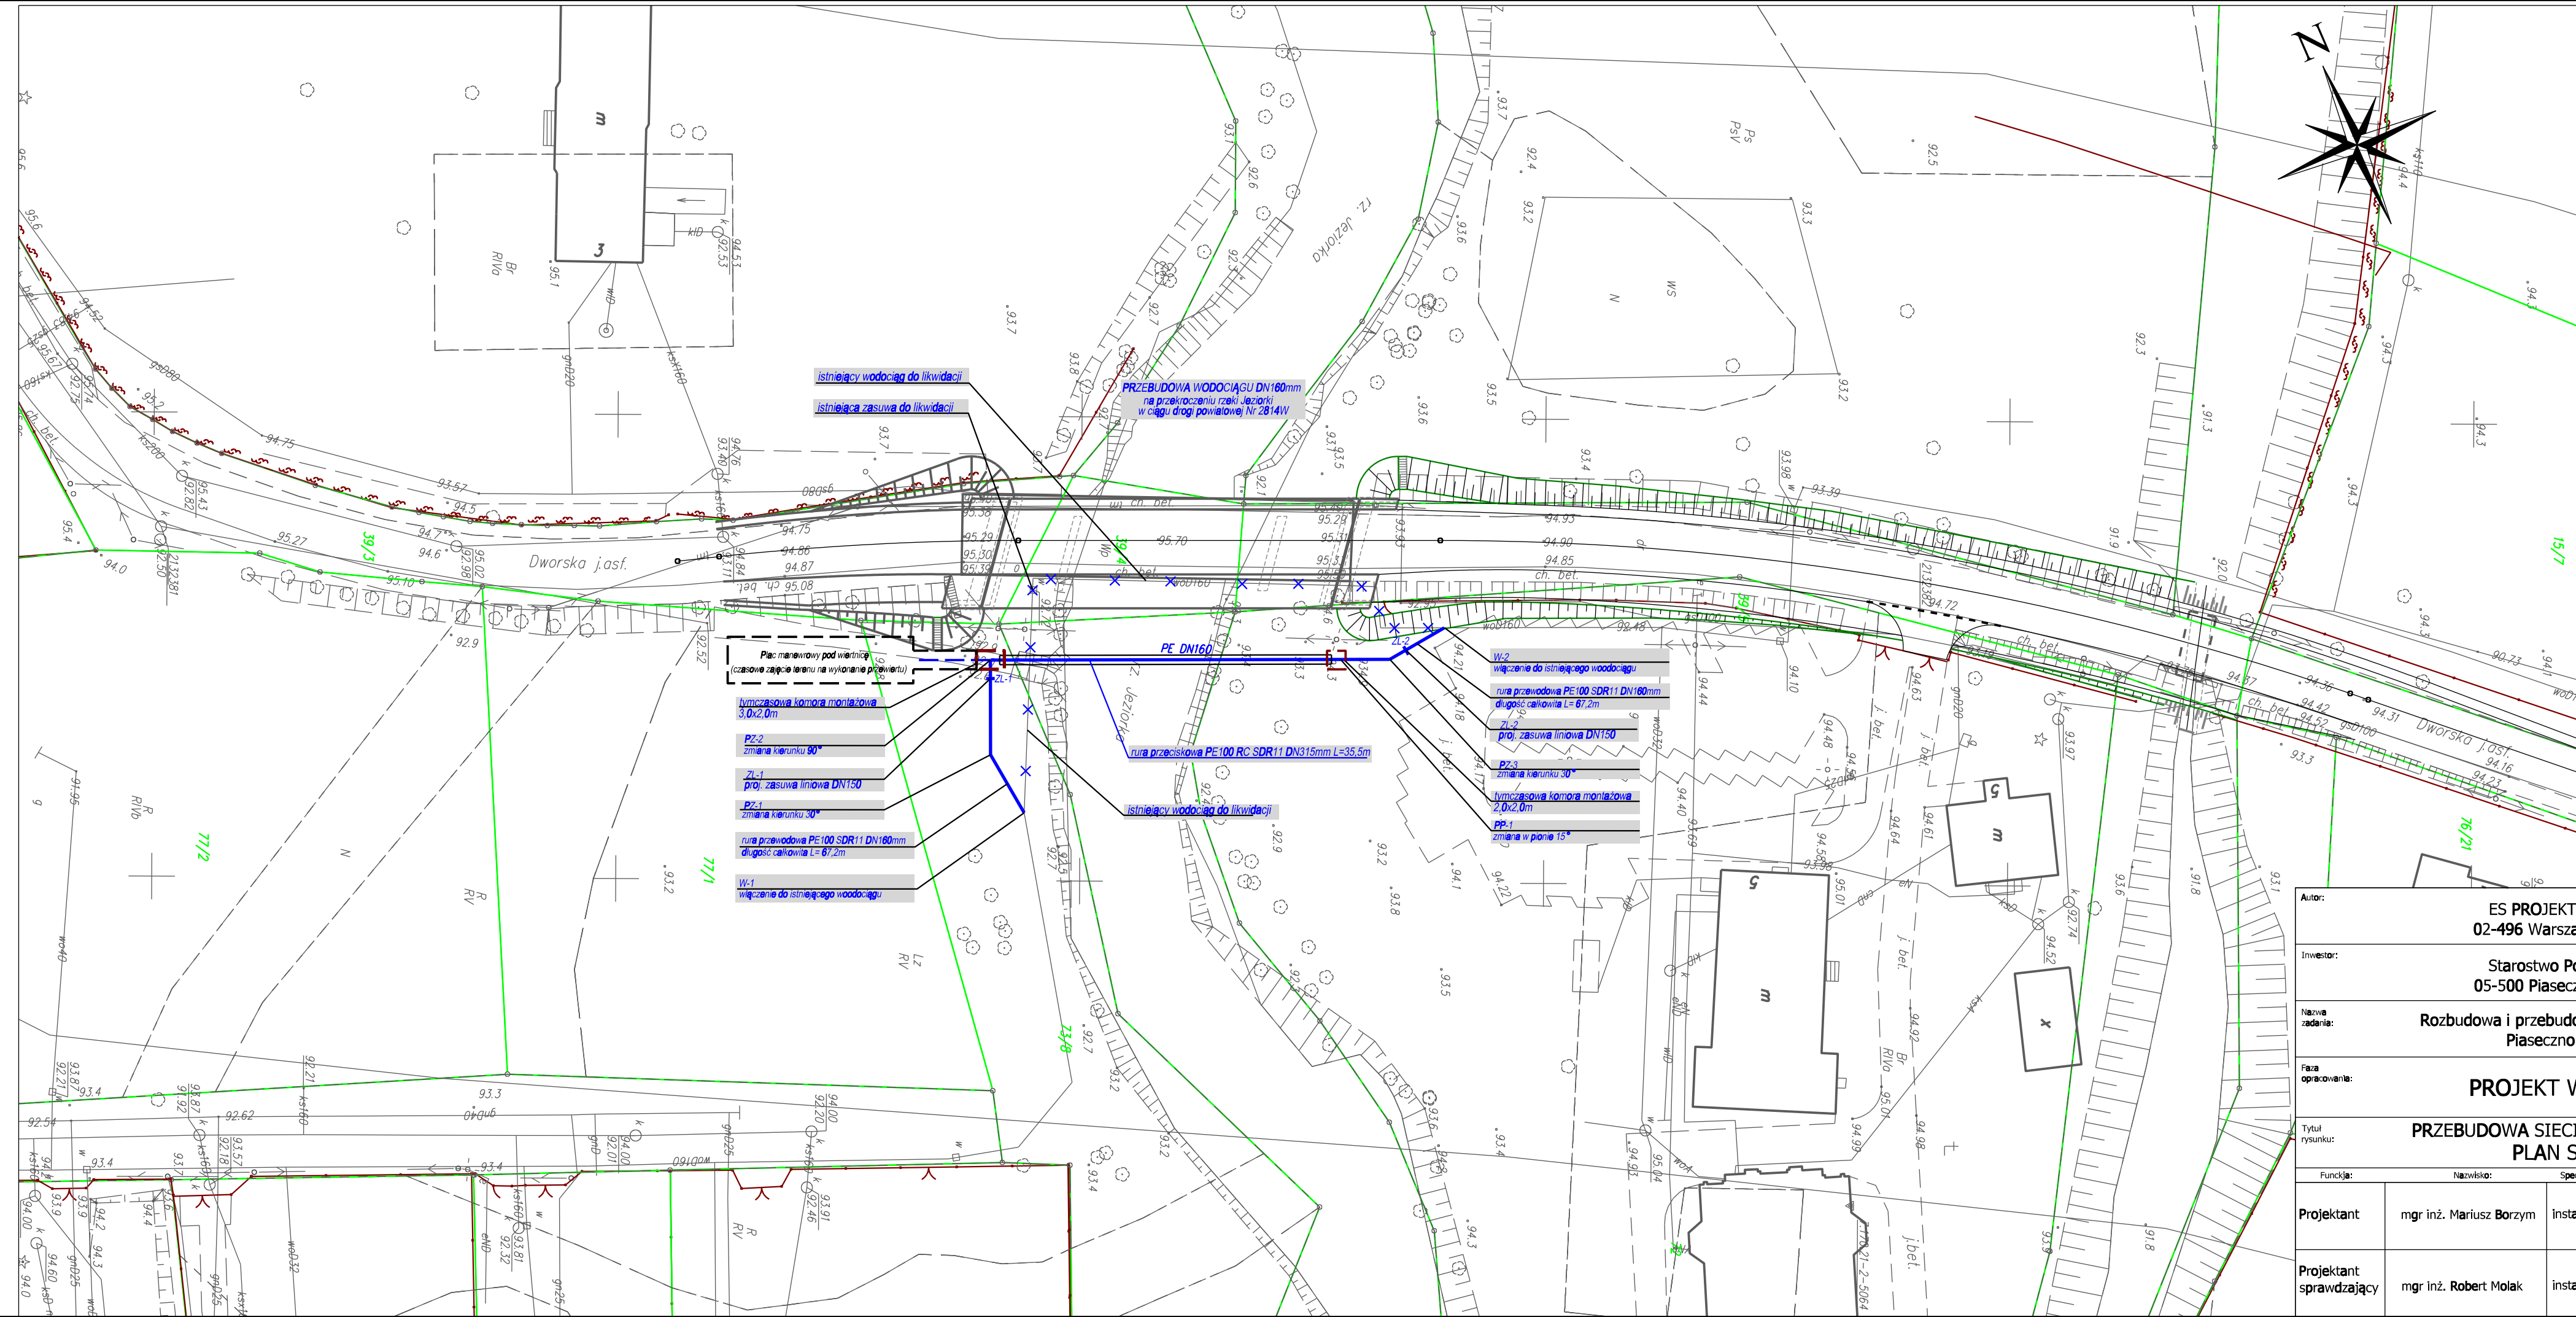

Legenda:

- woD160** istniejący przewód wodociagowy z rur PVC DN160
- XXXX** likwidowany przewód wodociagowy z rur PVC DN160
- PE DN160** projektowany przewód wodociagowy z rur PE100 SDR11 DN160mm
- [Symbol]** projektowana rura oslonowa przeciskowa PE100 RC SDR11 DN315mm
- [Symbol]** tymczasowa komora montazowa
- ZL-1** proj. zasawa liniowa DN150
- [Symbol]** Plac manewrowy pod wiertnice (czasowe zajecie terenu na wykonanie przewiertu)

Autor:		ES PROJEKT BIURO PROJEKTOWE 02-496 Warszawa, ul. Magnacka 10/19	
Inwestor:		Starostwo Powiatowe w Piasczynie 05-500 Piasczno, ul Chyliczkowska 14	
Nazwa zadania:		Rozbudowa i przebudowa drogi powiatowej nr 2814W Piasczno - Chylce - Chyliczki	
Faza opracowania:		PROJEKT WYKONAWCZY	Nr rysunku: S-2.1
Tytuł rysunku:		PRZEBUDOWA SIECI WODOCIAGOWEJ DN160 PLAN SYTUACYJNY	Skala: 1:500
Projektant	mgr inż. Mariusz Borzym	Instalacyjna	MAZ/0056/POOS/12
Projektant sprawdzający	mgr inż. Robert Molak	Instalacyjna	MAZ/0240/POOS/11