


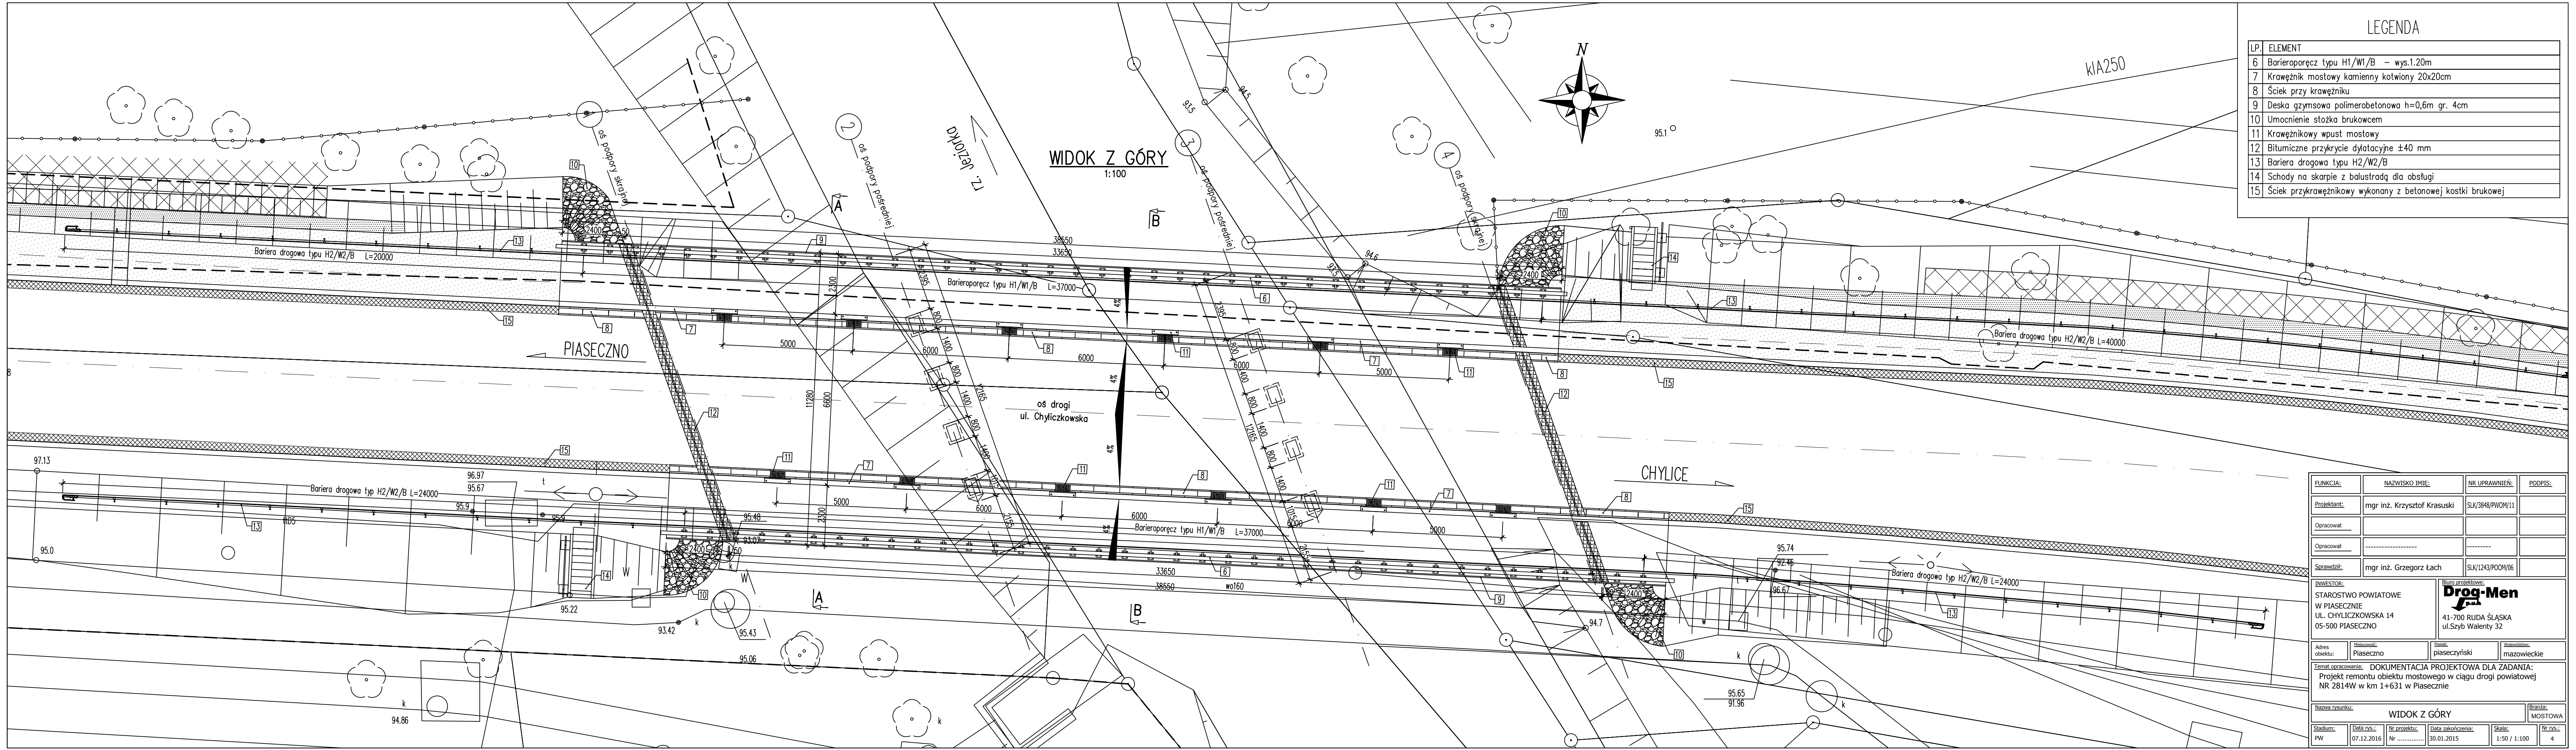

LEGENDA

LP.	ELEMENT
6	Barieroporecz typu H1/W1/B - wys.1.20m
7	Krawężnik mostowy kamienny kotwiony 20x20cm
8	Ściek przy krawężniku
9	Deska gzymsowa polimerobetonowa h=0,6m gr. 4cm
10	Umocnienie stożka brukowcem
11	Krawężnikowy wpust mostowy
12	Bitumiczne przykrycie dylatacyjne ±40 mm
13	Bariera drogowa typu H2/W2/B
14	Schody na skarpie z balustradą dla obsługi
15	Ściek przykrawężnikowy wykonany z betonowej kostki brukowej

FUNKCJA:	NAZWISKO IMIE:	NR UPRAWNIENI:	PODPIS:
Projektant:	mgr inż. Krzysztof Krasuski	SLX/3848/PWOM/11	
Opracował:			
Opracował:			
Sprawdził:	mgr inż. Grzegorz Łach	SLX/1243/POOM/06	
INWESTOR:	Biuro projektowe: Drop-Men 41-700 RUDA ŚLĄSKA ul.Szyb Walenty 32		
Adres obiektu:	Miejscowość: Piaseczno	Powiat: piaseczyński	Województwo: mazowieckie
Temat opracowania: DOKUMENTACJA PROJEKTOWA DLA ZADANIA: Projekt remontu obiektu mostowego w ciągu drogi powiatowej NR 2814W w km 1+631 w Piasecznie			
Nazwa rysunku: WIDOK Z GÓRY			Branża: MOSTOWA
Stadium: PW	Data rys.: 07.12.2016	Nr projektu: Nr	Data zakończenia: 30.01.2015
		Skala: 1:50 / 1:100	Nr rys.: 4