


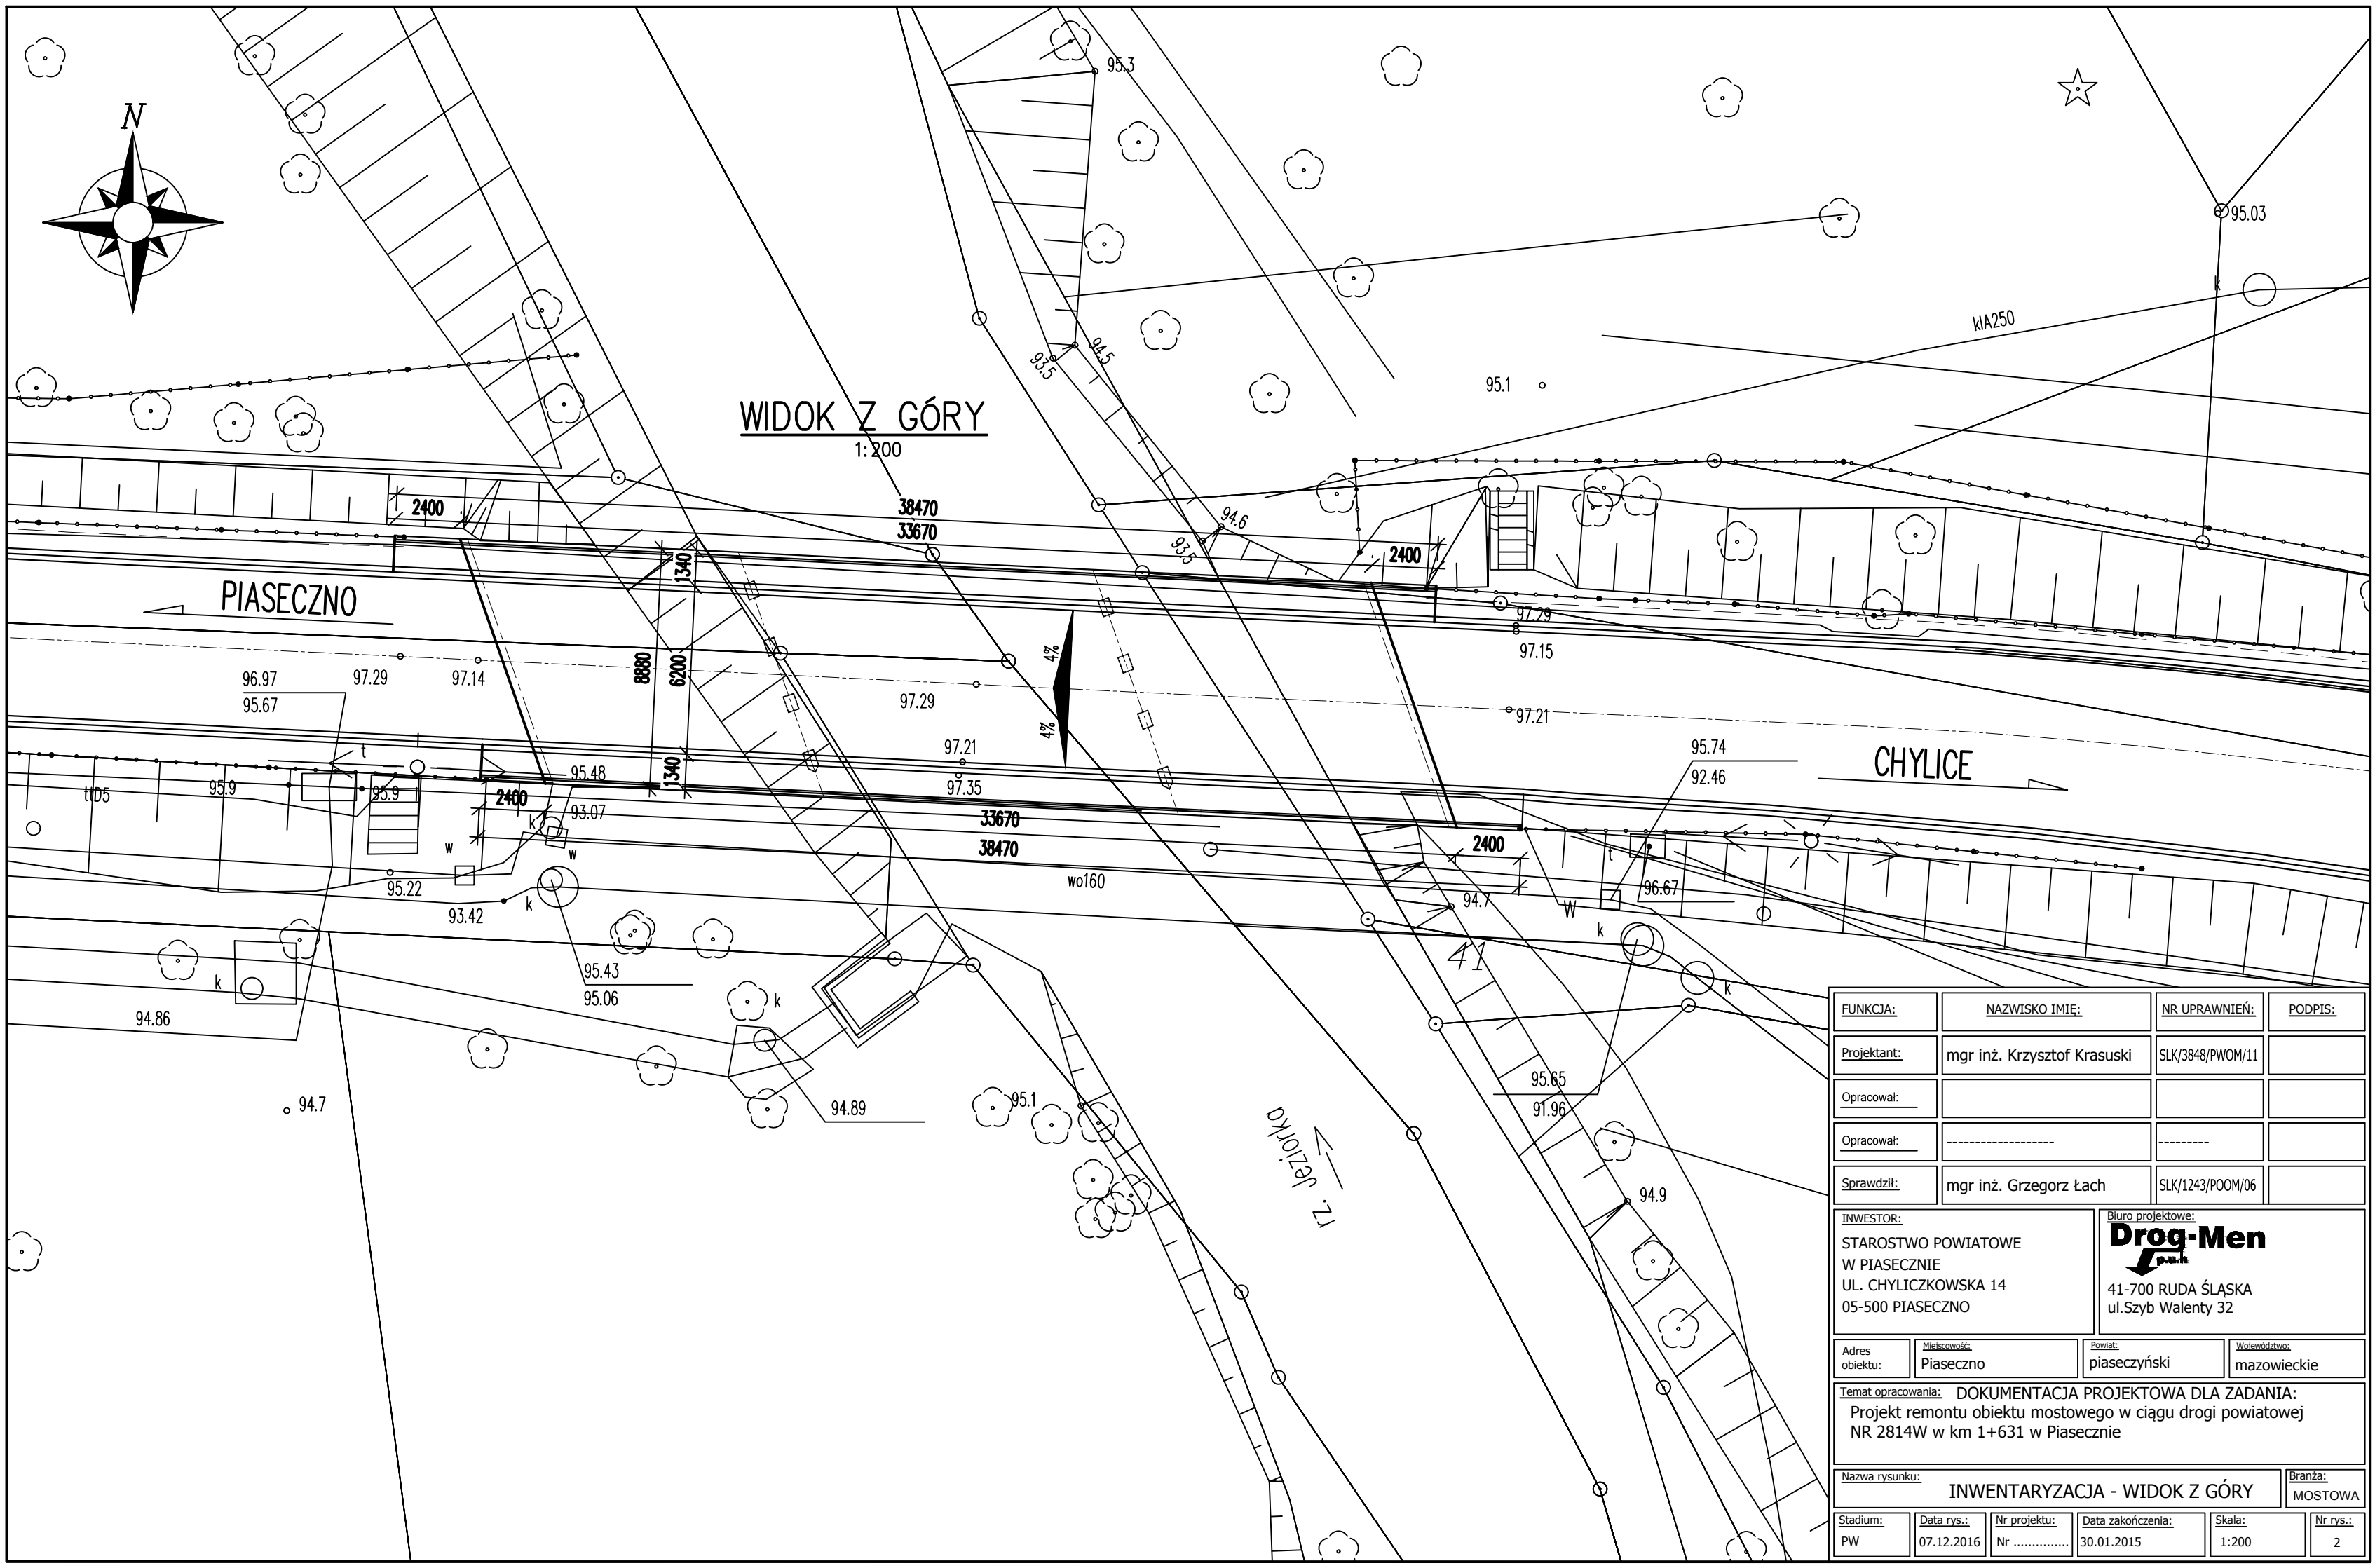

1:200

CHYLICE

72. $\angle$ je zvonka

<u>FUNKCJA:</u>	<u>NAZWISKO IMIĘ:</u>	<u>NR UPRAWNIENÍ:</u>	<u>PODPIS:</u>
<u>Projektant:</u>	mgr inż. Krzysztof Krasuski	SLK/3848/PWOM/11	
<u>Opracował:</u>			
<u>Opracował:</u>	-----	-----	
<u>Sprawdził:</u>	mgr inż. Grzegorz Łach	SLK/1243/POOM/06	
<u>INWESTOR:</u> STAROSTWO POWIATOWE W PIASECZNIE UL. CHYLICZKOWSKA 14 05-500 PIASECZNO		<u>Biurow projektowe:</u>  Drogi-Men 41-700 RUDA ŚLĄSKA ul.Szyb Walenty 32	
<u>Adres obiektu:</u>	<u>Miejscowość:</u> Piaseczno	<u>Powiat:</u> piaseczyński	<u>Województwo:</u> mazowieckie
<u>Temat opracowania:</u> DOKUMENTACJA PROJEKTOWA DLA ZADANIA: Projekt remontu obiektu mostowego w ciągu drogi powiatowej NR 2814W w km 1+631 w Piasecznie			
<u>Nazwa rysunku:</u> INWENTARYZACJA - WIDOK Z GÓRY			<u>Branża:</u> MOSTOWA
<u>Stanowisko:</u> PW	<u>Data rys.:</u> 07.12.2016	<u>Nr projektu:</u> Nr	<u>Data zakończenia:</u> 30.01.2015 <u>Skala:</u> 1:200 <u>Nr rys.:</u> 2