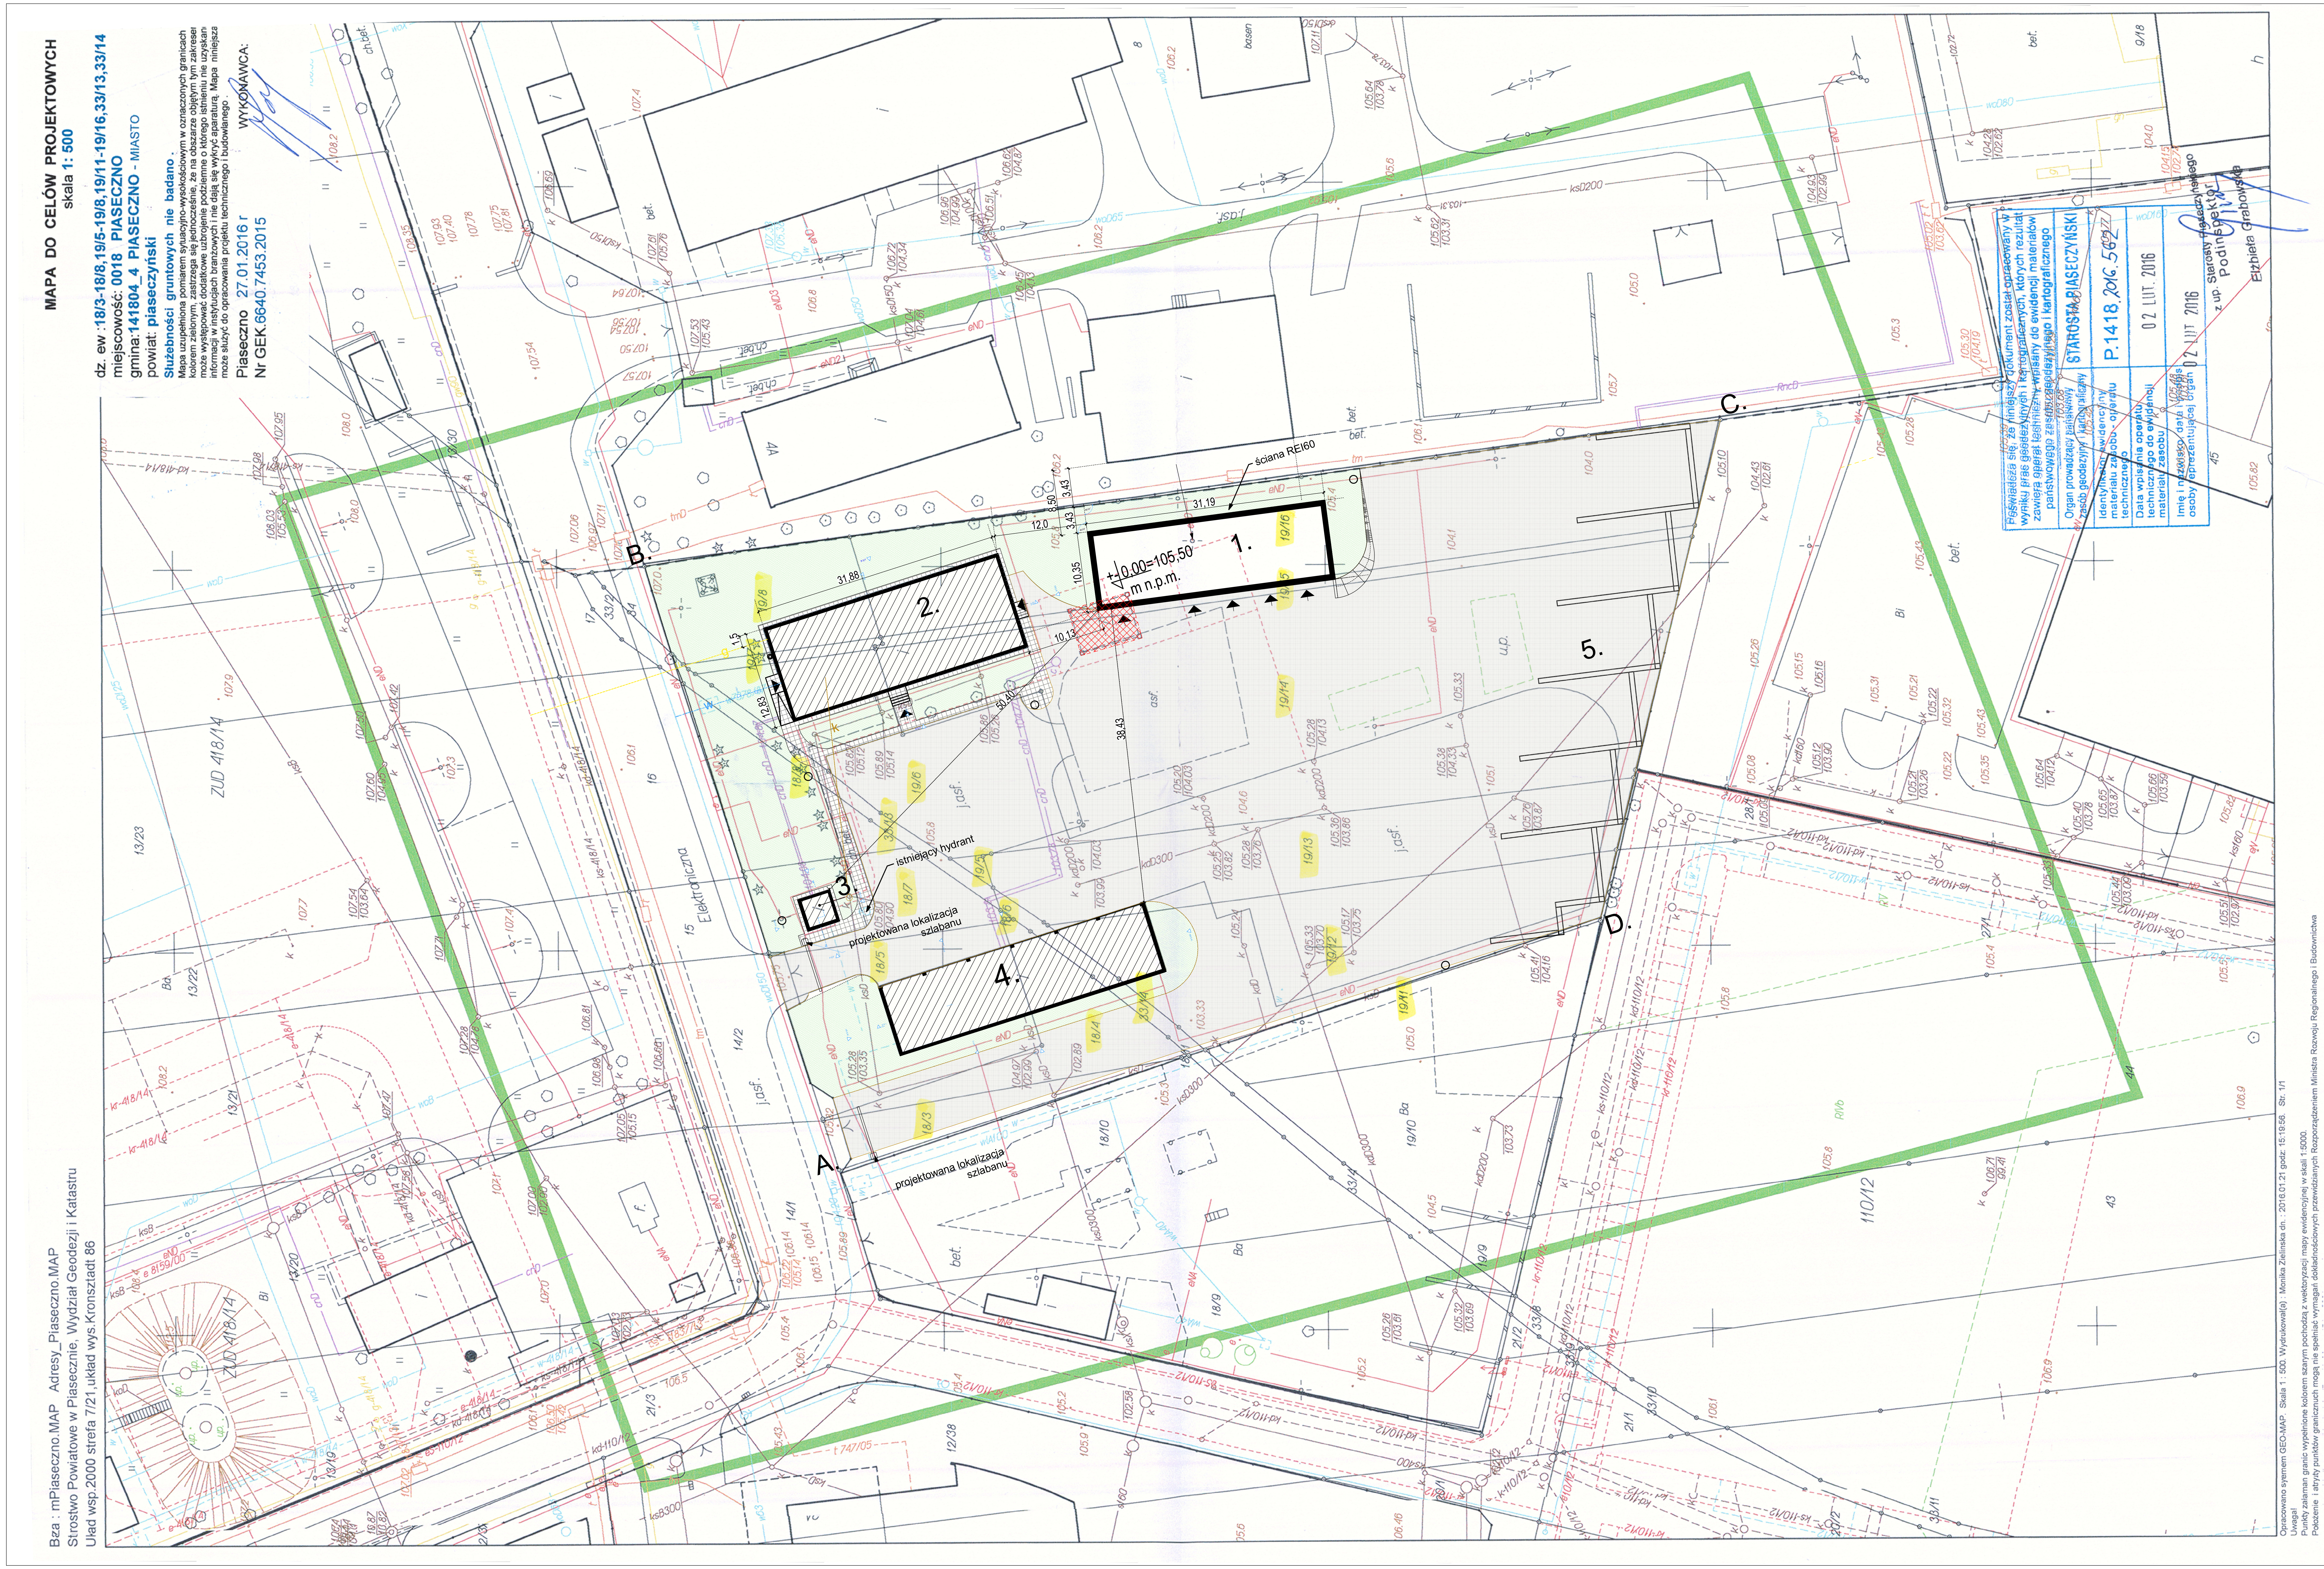
A.
B.
C.
D.
1.
2.
3.
4.
5.
ściana REI60
±0,00=105,50 m n.p.m.
31,19
31,88
38,43
10,35
10,13
12,0
8,50
3,43
3,43
12,83
1,5
50,40
istniejący hydrant
projektowana lokalizacja szlabanu
projektowana lokalizacja szlabanu
Elektroniczna
19/16
19/15
19/14
19/13
19/12
19/11
19/9
19/10
19/8
19/7
19/6
19/5
18/8
18/7
18/6
18/5
18/4
18/3
33/14
33/13
110/12
14/1
14/2
15
16
ZUD 418/14
4A

MAPA DO CELÓW PROJEKTOWYCH
skala **1: 500**

dz. ew :**18/3-18/8,19/5-19/8,19/11-19/16,33/13,33/14**
miejscowość: **0018 PIASECZNO**
gmina:**141804_4 PIASECZNO** - MIASTO
powiat: **piaseczyński**

Służebności gruntowych nie badano .

Mapa uzupełniona pomiarem sytuacyjno-wysokościowym w oznaczonych granicach kolorem zielonym, zastrzega się jednocześnie, że na obszarze objętym tym zakresem może występować dodatkowe uzbrojenie podziemne o którego istnieniu nie uzyskano informacji w instytucjach branżowych i nie dają się wykryć aparaturą. Mapa niniejsza może służyć do opracowania projektu technicznego i budowlanego .

Piaseczno 27.01.2016 r
Nr GEK.6640.7453.2015

WYKONAWCA:

Poświadcza się, że niniejszy dokument został opracowany w wyniku prac geodezyjnych i kartograficznych, których rezultat zawiera operat techniczny wpisany do ewidencji materiałów państwowego zasobu geodezyjnego i kartograficznego

Organ prowadzący państwowy zasób geodezyjny i kartograficzny	STAROSTA PIASECZYŃSKI
Identyfikator ewidencyjny materiału zasobu - operatu technicznego	P.1418.2016.562
Data wpisania operatu technicznego do ewidencji materiału zasobu	02 LUT. 2016
Imię i nazwisko, data i podpis osoby reprezentującej organ	02 LUT 2016

z up. Starosty Piaseczyńskiego
Podinspektor
Elżbieta Grabowska

Opracowano sytemem GEO-MAP. Skala 1 : 500. Wydrukował(a) : Monika Zielińska dn. : 2016.01.21 godz: 15:19:56. Str. 1/1

Uwagi:
Punkty załamań granic wypełnione kolorem szarym pochodzą z wektoryzacji mapy ewidencyjnej w skali 1:5000.
Położenie i atryby punktów granicznych mogą nie spełniać wymagań dokładnościowych przewidzianych Rozporządzeniem Ministra Rozwoju Regionalnego i Budownictwa

Bza : mPiaseczno.MAP Adresy_Piaseczno.MAP
Strostwo Powiatowe w Piasecznie, Wydział Geodezji i Katastru
Uład wsp.2000 strefa 7/21,układ wys.Kronsztadt 86

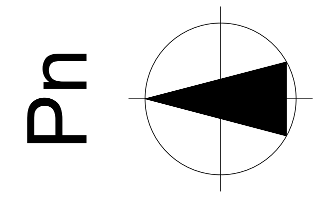

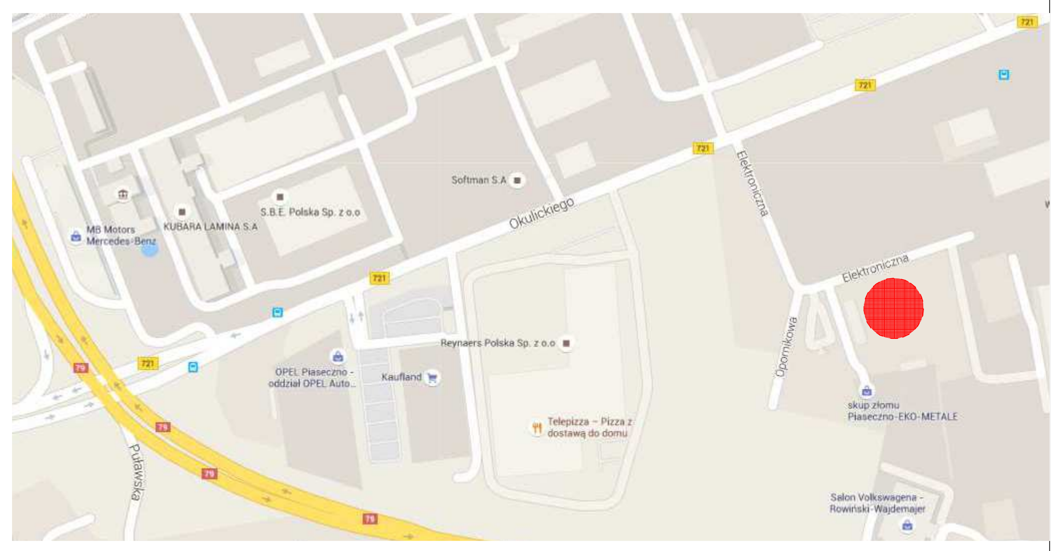
Elektroniczna
Opornikowa
Okulickiego
Puławska
721
79
Softman S.A.
S.B.E. Polska Sp. z o.o.
KUBARA LAMINA S.A.
MB Motors Mercedes-Benz
Reynaers Polska Sp. z o.o.
Kaufland
OPEL Piaseczno - oddział OPEL Auto...
Telepizza – Pizza z dostawą do domu
skup złomu Piaseczno-EKO-METALE
Salon Volkswagena - Rowiński-Wajdemajer

▭	budynek projektowany
▨	budynki istniejące
🟥	wiatka do rozbiórki
⬚	tereny zielone
▦	chodniki
▩	teren utwardzony

LEGENDA :

A.B.C.D.A. - obszar objęty opracowaniem = OBSZAR ODDZIAŁYWANIA

1. projektowany budynek garażowy
2. istniejący budynek administracyjno-socjalno-biurowy
3. istniejąca portiernia
4. istniejąca wiata garażowa
5. proj. lokalizacja zasieków na kruszywa

PRACOWNIA ARCHITEKTONICZNA
TEAM Projekt

Tytuł :
BUDYNEK GARAŻOWY

Temat :
Baza Sprzętowo-Magazynowa

Opracowany przez :
arch. Barbara Leśniewska-Wekka
upr. nr 670/86 w spec. arch. b.o
15.12. 2015 r.

Sprawdzony przez :
mgr inż. arch. Teresa Czaplińska
upr. nr MA/057/09 / w spec. arch.b.o
15.12. 2015 r.

Adres :
ul. Elektroniczna 4
05-500 Piaseczno
działki nr ewid. :
18/3,18/4,18/5,18/6,18/7,18/8,19/5,19/6, 19/7,19/8,19/12,19/13,19/14,19/15,19/16, 33/13, 33/14.

faza :
PROJEKT BUDOWLANO-WYKONAWCZY

tytuł rysunku :
PROJEKT ZAGOSPODAROWANIA TERENU

Skala rysunku :
1: 500

Nr arkusza :
1.