


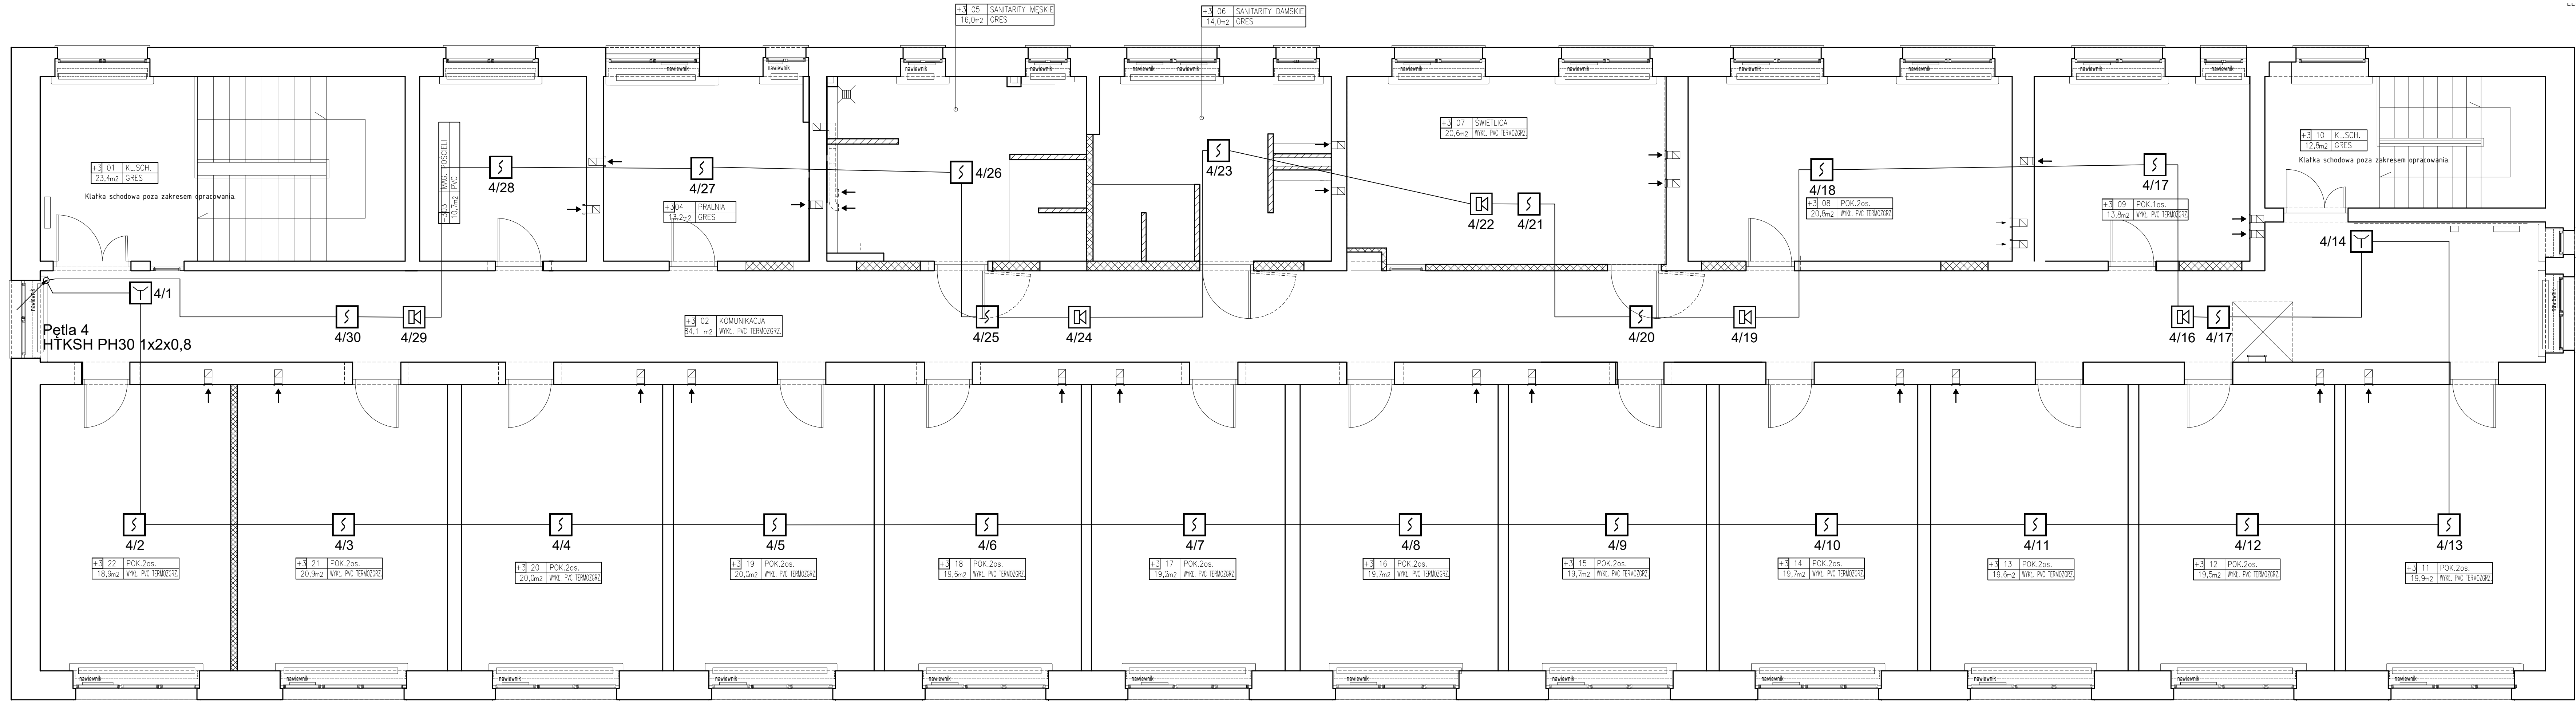

- Optyczna czujka dymu
- Ręczny ostrzegacz pożarowy
- Sygnalizator optyczno-głosowy
- Trasa kabli ogniodpornych HTKSH PH30 1x2x0,8

LAU

Konstrukcje
Architektura

Biuro Projektów i Obsługi Inwestycji

Architecture Construction
and Investment Support

95-100 ZGIERZ
Kamienna 64
tel.: +48 885 331 437
biuro@lauconstruction.pl
www.lauconstruction.pl

Projekt:
Projekt budowlano-wykonawczy - przebudowa budynku internatu
Zespołu Szkół Zawodowych w Górze Kalwarii przy ul. Budowlanych
14 wraz z zagospodarowaniem terenu
Etap - III piętro

Investor:
Starostwo Powiatowe w Pleszewie, ul. Chyliczkowska 14,
05-500 Pleszewo

Lokalizacja:
ul. Budowlanych 14 05-530 Góra Kalwaria, dz. nr 6 obręb 03-02

Tytuł Rysunku:
Piętro III - SAP

Format:
A3+

Rewizja:
A

Projektant:
techn. Krzysztof Kozal

Uprawnienia:
186/89/WŁ

PODPIS:

DATA:
05.2017

Skala:
1:50

Branża:
Elektryczna

Rys. nr:
E3