


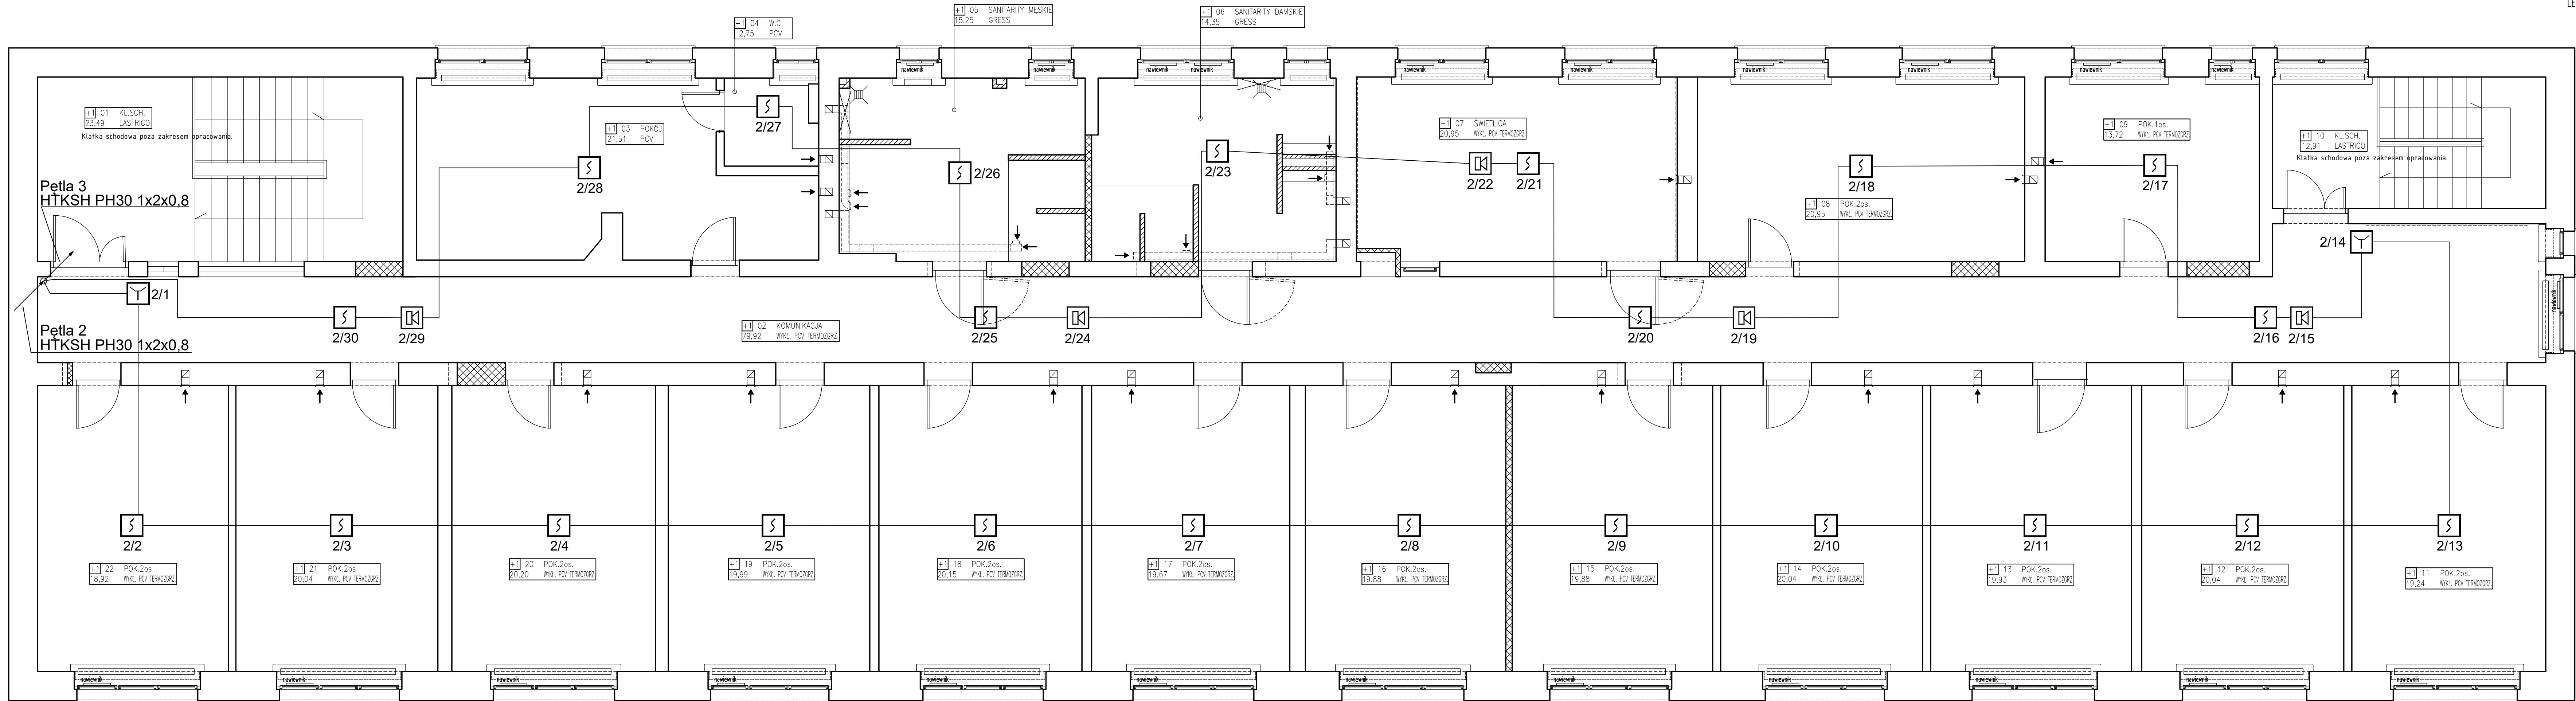

LEGENDA:

-  - Optyczna czujka dymu
-  - Ręczny ostrzegacz pożarowy
-  - Sygnalizator optyczno-głosowy
-  - Trasa kabli ogniodpornych HTKSH PH30 1x2x0,8



LAU
Konstrukcje
Architektura

Biuro Projektów i Obsługi Inwestycji
Architecture Construction
and Investment Support
95-100 ZGIERZ
Kamieńna 64
tel: +48 885 331 437
biuro@lauconstruction.pl
www.lauconstruction.pl

Projekt:
Projekt budowlano-wykonawczy - przebudowa budynku internatu
Zespołu Szkół Zawodowych w Górze Kalwarii przy
ul. Budowlanych 14 wraz z zagospodarowaniem terenu
Etap - I i II piętro

Inwestor:
Starostwo Powiatowe w Piasecznie, ul. Chyliczkowska 14,
05-500 Piaseczno

Lokalizacja:
ul. Budowlanych 14 05-530 Góra Kalwaria, dz. nr 6 obręb 03-02

Tytuł Rysunku: Piętro I - SAP	Format: A3+	Rewizja: A
Projektant: techn. Krzysztof Kozal	Uprawnienia: 186/89/WŁ	PODPIS:

DATA: 05.2017	Skala: 1:50	Branża: Elektryczna	Rys. nr: E1
-------------------------	-----------------------	-------------------------------	-----------------------